

7 GRAFIČKA DOKUMENTACIJA

CRTEŽ BR. 1 OSNOVA KUHINJE – SKS, KONTROLA PRISTUPA I TV INSTALACIJA

CRTEŽ BR. 2 OSNOVA KUHINJE - SIGNALIZACIJA I DOJAVA POŽARA


CRTEŽ BR. 3 OSNOVA KUHINJE – AMBIJENTALNO OZVUCENJE

CRTEŽ BR. 4 JEDNOPOLNA ŠEMA SKS SISTEMA I TV INSTALACIJE

CRTEŽ BR. 5 JEDNOPOLNA ŠEMA SIGNALIZACIJE I DOJAVE POŽARA

CRTEŽ BR. 6 JEDNOPOLNA ŠEMA SISTEMA KONTROLE PRISTUPA

CRTEŽ BR. 7 JEDNOPOLNA ŠEMA AMBIJENTALNOG OZVUCENJA

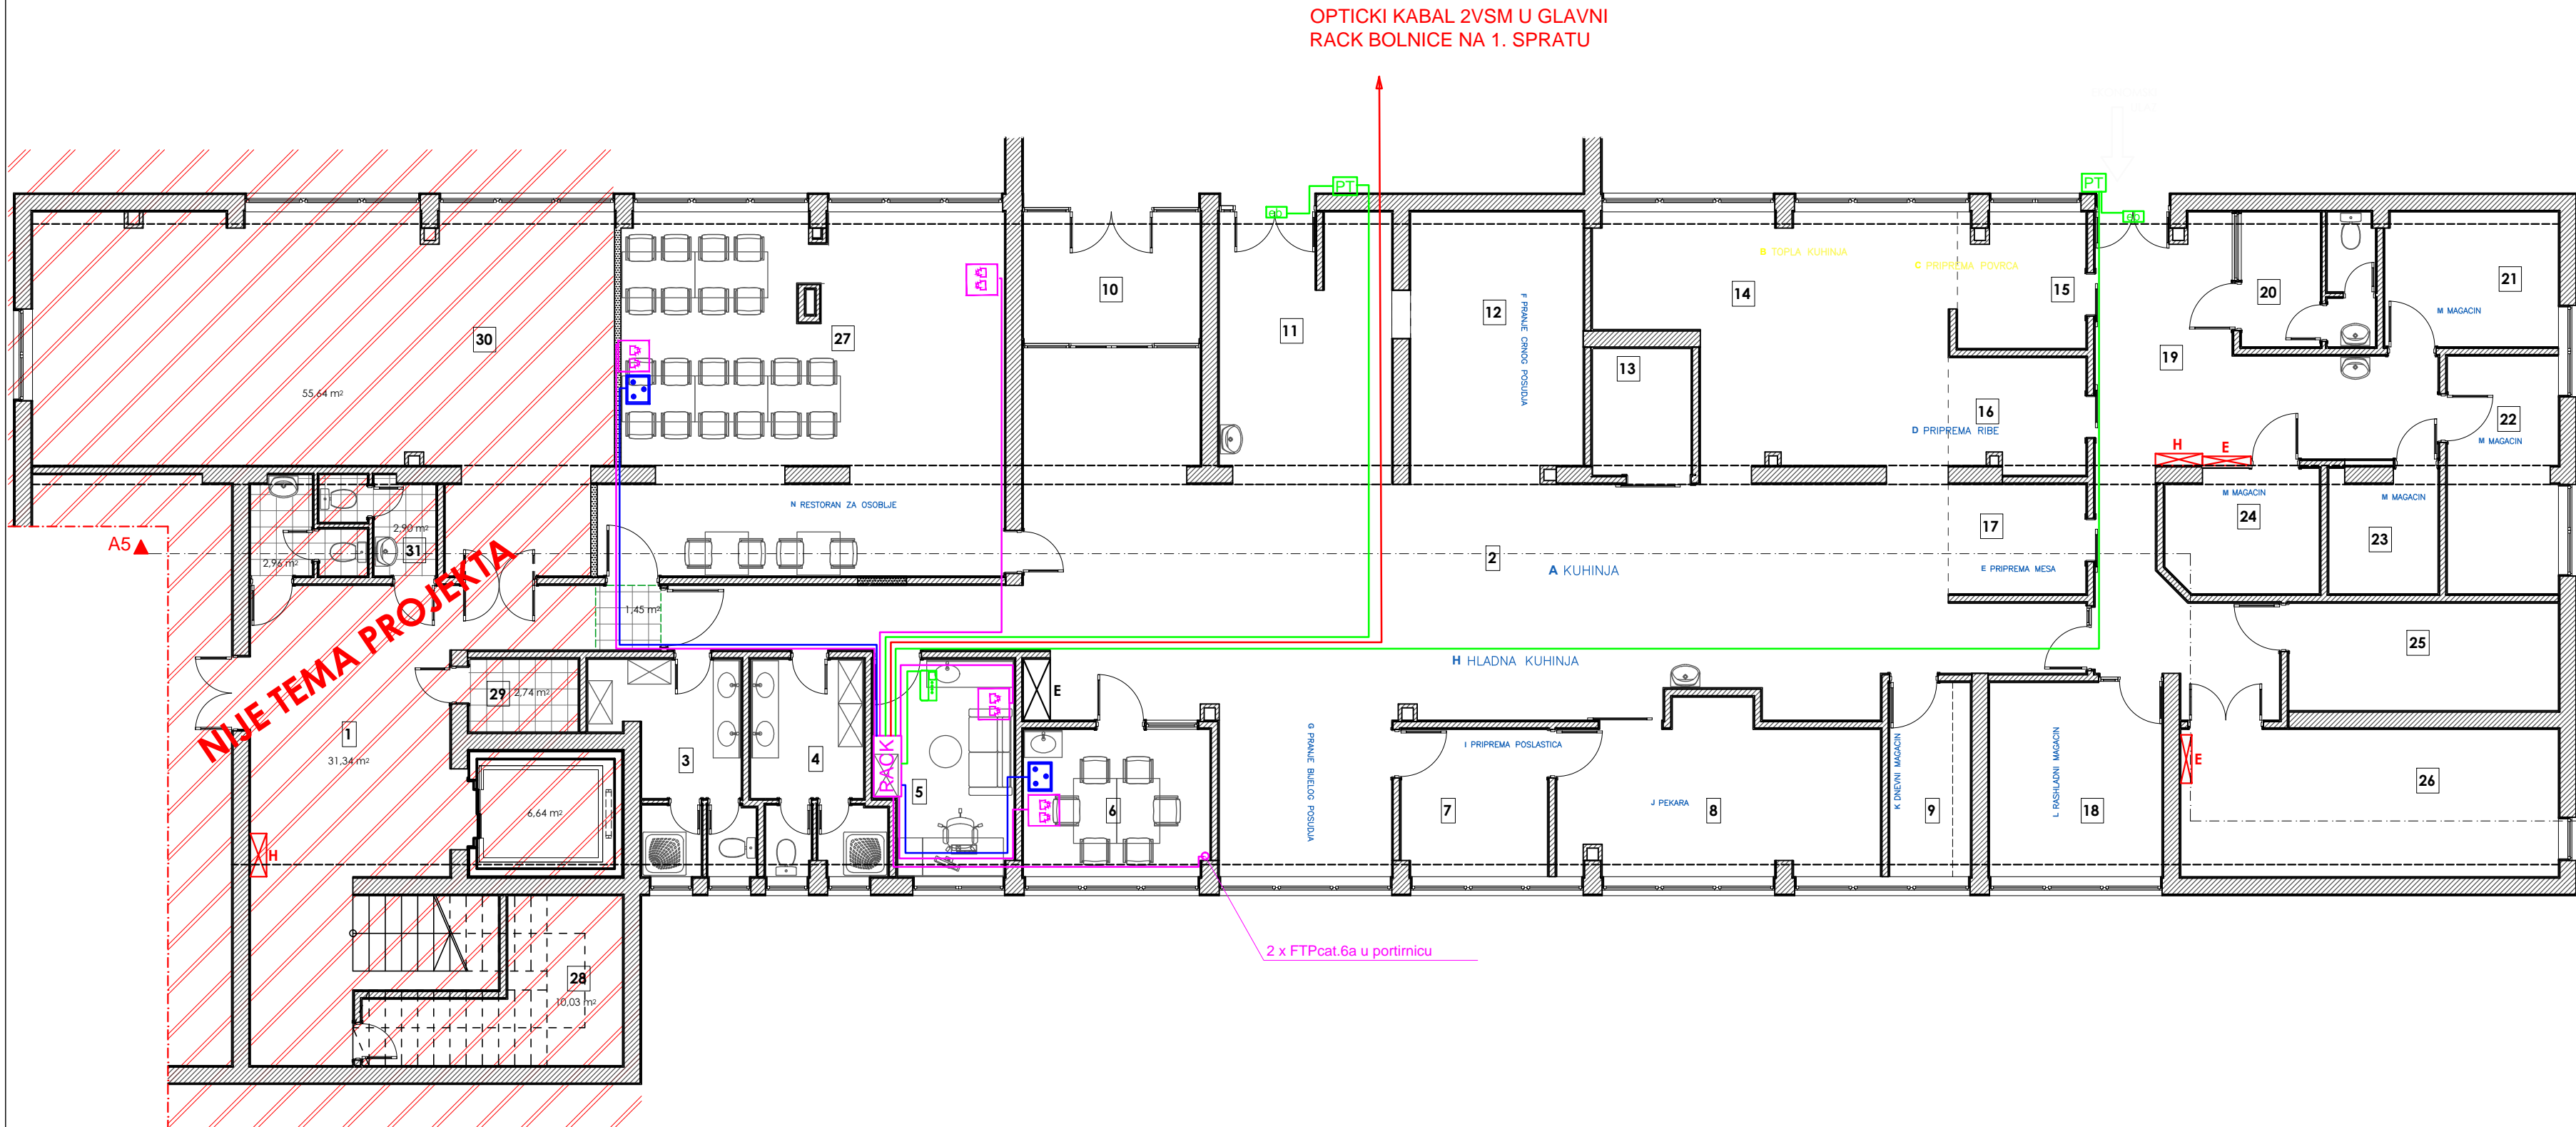

BILANS POVRŠINA - PLANIRANO STANJE

BILANS POVRŠINA (hodnici, holovi i stepeništa)					
Br.	Naziv prostorije	Finalna obrada podova	Finalna obrada zidova	Finalna obrada plafona	P (neto)
1	Ulazni hol sa stepeništem	Keramika	Poludisp. boja	Metalni linearni	36,57m ²
Ukupna neto površina (hodnici, holovi i stepeništa)					36,57m ²

BILANS POVRŠINA (kuhinja sa radnim prostorijama)					
Br.	Naziv prostorije	Finalna obrada podova	Finalna obrada zidova	Finalna obrada plafona	P (neto)
2	Kuhinja - glavni prostor	Keramika	Keramika	Metalni linearni	101,18m ²
3	Garderoba sa mokrim čvorom	Keramika	Keramika	Metalni linearni	8,86m ²
4	Garderoba sa mokrim čvorom	Keramika	Keramika	Metalni linearni	8,33m ²
5	Kancelarija	Keramika	Keramika	Metalni linearni	9,85m ²
6	Trpezarija za zaposlene	Vinil pod	Poludisp. boja	Metalni linearni	9,39m ²
7	Poslastičarnica	Keramika	Keramika	Metalni linearni	7,37m ²
8	Pekara	Keramika	Keramika	Metalni linearni	16,97m ²
9	Dnevni magacin	Keramika	Keramika	Metalni linearni	5,40m ²
10	Predaja hrane za odjeljenja	Keramika	Keramika	Metalni linearni	7,71m ²
11	Prijem prijavog posuda	Keramika	Keramika	Metalni linearni	15,83m ²
12	Pranje crnog posuda	Keramika	Keramika	Metalni linearni	15,88m ²
13	Ostava za crno posude	Keramika	Keramika	Metalni linearni	4,30m ²
14	Topla kuhinja / kuvanje / pečenje	Keramika	Keramika	Metalni linearni	26,79m ²
15	Boks za pripremu povrća	Keramika	Keramika	Metalni linearni	5,80m ²
16	Boks za pripremu ribe	Keramika	Keramika	Metalni linearni	5,30m ²
17	Boks za pripremu mesa	Keramika	Keramika	Metalni linearni	5,18m ²
Ukupna neto površina (kuhinja sa radnim prostorijama)					254,14m ²

BILANS POVRŠINA (magacini za zalihe)					
Br.	Naziv prostorije	Finalna obrada podova	Finalna obrada zidova	Finalna obrada plafona	P (neto)
18	Rashladni magacin	Keramika	Keramika	Metalni linerani	11,52m ²
19	Hodnik	Keramika	Keramika	Metalni linerani	27,93m ²
20	Magacin br. 1	Keramika	Keramika	Metalni linerani	5,89m ²
21	Magacin br. 2	Keramika	Keramika	Metalni linerani	8,02m ²
22	Magacin br. 3	Keramika	Keramika	Metalni linerani	9,03m ²
23	Magacin br. 4	Keramika	Keramika	Metalni linerani	4,46m ²
24	Magacin br. 5	Keramika	Keramika	Metalni linerani	6,35m ²
Ukupna neto površina (magacini za zalihe)					73,20m ²

BILANS POVRŠINA (tehničke i pomoćne prostorije)					
Br.	Naziv prostorije	Finalna obrada podova	Finalna obrada zidova	Finalna obrada plafona	P (neto)
25	Ostava / održavanje	Keramika	Keramika	Metalni linerani	9,95m ²
26	Mašinska prostorija / ventilacija	AB ploča	Poludisp. boja	Poludisp. boja	19,11m ²
Ukupna neto površina (tehničke i pomoćne prostorije)					29,06m ²

BILANS POVRŠINA (restoran za medicinsko osoblje)					
Br.	Naziv prostorije	Finalna obrada podova	Finalna obrada zidova	Finalna obrada plafona	P (neto)
27	Restoran sa izdavanjem hrane	Keramika	Keramika / Pd. boja	Modularni g.k. sp. pl.	47,48m ²
Ukupna neto površina (restoran za medicinsko osoblje)					47,48m ²

BILANS POVRŠINA (ostalo - nije tema projekta)					
28	Ostava / hemikalije	Keramika	Keramika	Metalni linerani	10,03m ²
29	Tehnička prostorija lifta	AB ploča	Malter	Malter	2,74m ²
30	Učionica	Keramika	Keramika	Metalni linerani	55,64m ²
31	Toaleti za med. osoblje	Keramika	Keramika	Metalni linerani	5,86m ²
Ukupna neto površina (restoran za medicinsko osoblje)					74,27m ²
UKUPNA NETO POVRŠINA SUTERENA					513,27m ²

- LEGENDA:
- RACK** Glavni telekomunikacioni omar
 - Telekomunikaciona uticnica 2xRJ45 FTP cat.6a na zidu, h=0,4m**
 - 2 x FTPcat.6a**
 - VIDEO INTERFON**
 - NAPAJNA JEDINICA**
 - ANTIVANDAL POZIVNA TABLA**
 - ELEKTRIČNA BRAVA 12 V AC**
 - JHSTH2x2x0,8mm**
 - TV UTICNICA**
 - RG 6 A / U**

PROJEKTANT:

WINPROJECT k.d. - Nikšić
Ul. "Gojka Garčevića", 81400 Nikšić

Tel/fax: +382(0)40 212 580
Moba: +382(0)67 277 844
PIB: 02344947
PDV: 40/31-00158-2
E-mail: winproject@i-com.me

INVESTITOR:

JZU Opšta bolnica Nikšić

Objekat:

JZU Opšta bolnica Nikšić

Lokacija: K.P. 1907, K.O. NIKŠIĆ, OPŠTINA NIKŠIĆ
Ul. Nika Miljanića

Glavni inženjer:

Nikola Bulajić, d. i. a.

Vrsta tehničke dokumentacije:

GLAVNI PROJEKAT ADAPTACIJE

Odgovorni inženjer:

Dragica Todorović dipl.el.ing.

Dio tehničke dokumentacije:

Elektro instalacije slabe struje

RAZMJERA:

R=1:100

Saradnici:

Prilog: OSNOVA SUTERENA

SKS, KONTROLA PRISTUPA I

TV INSTALACIJA

Br. priloga:


Br. strane:

01

Datum izrade i M.P.

Datum revizije i M.P.

Novembar 2023. god.

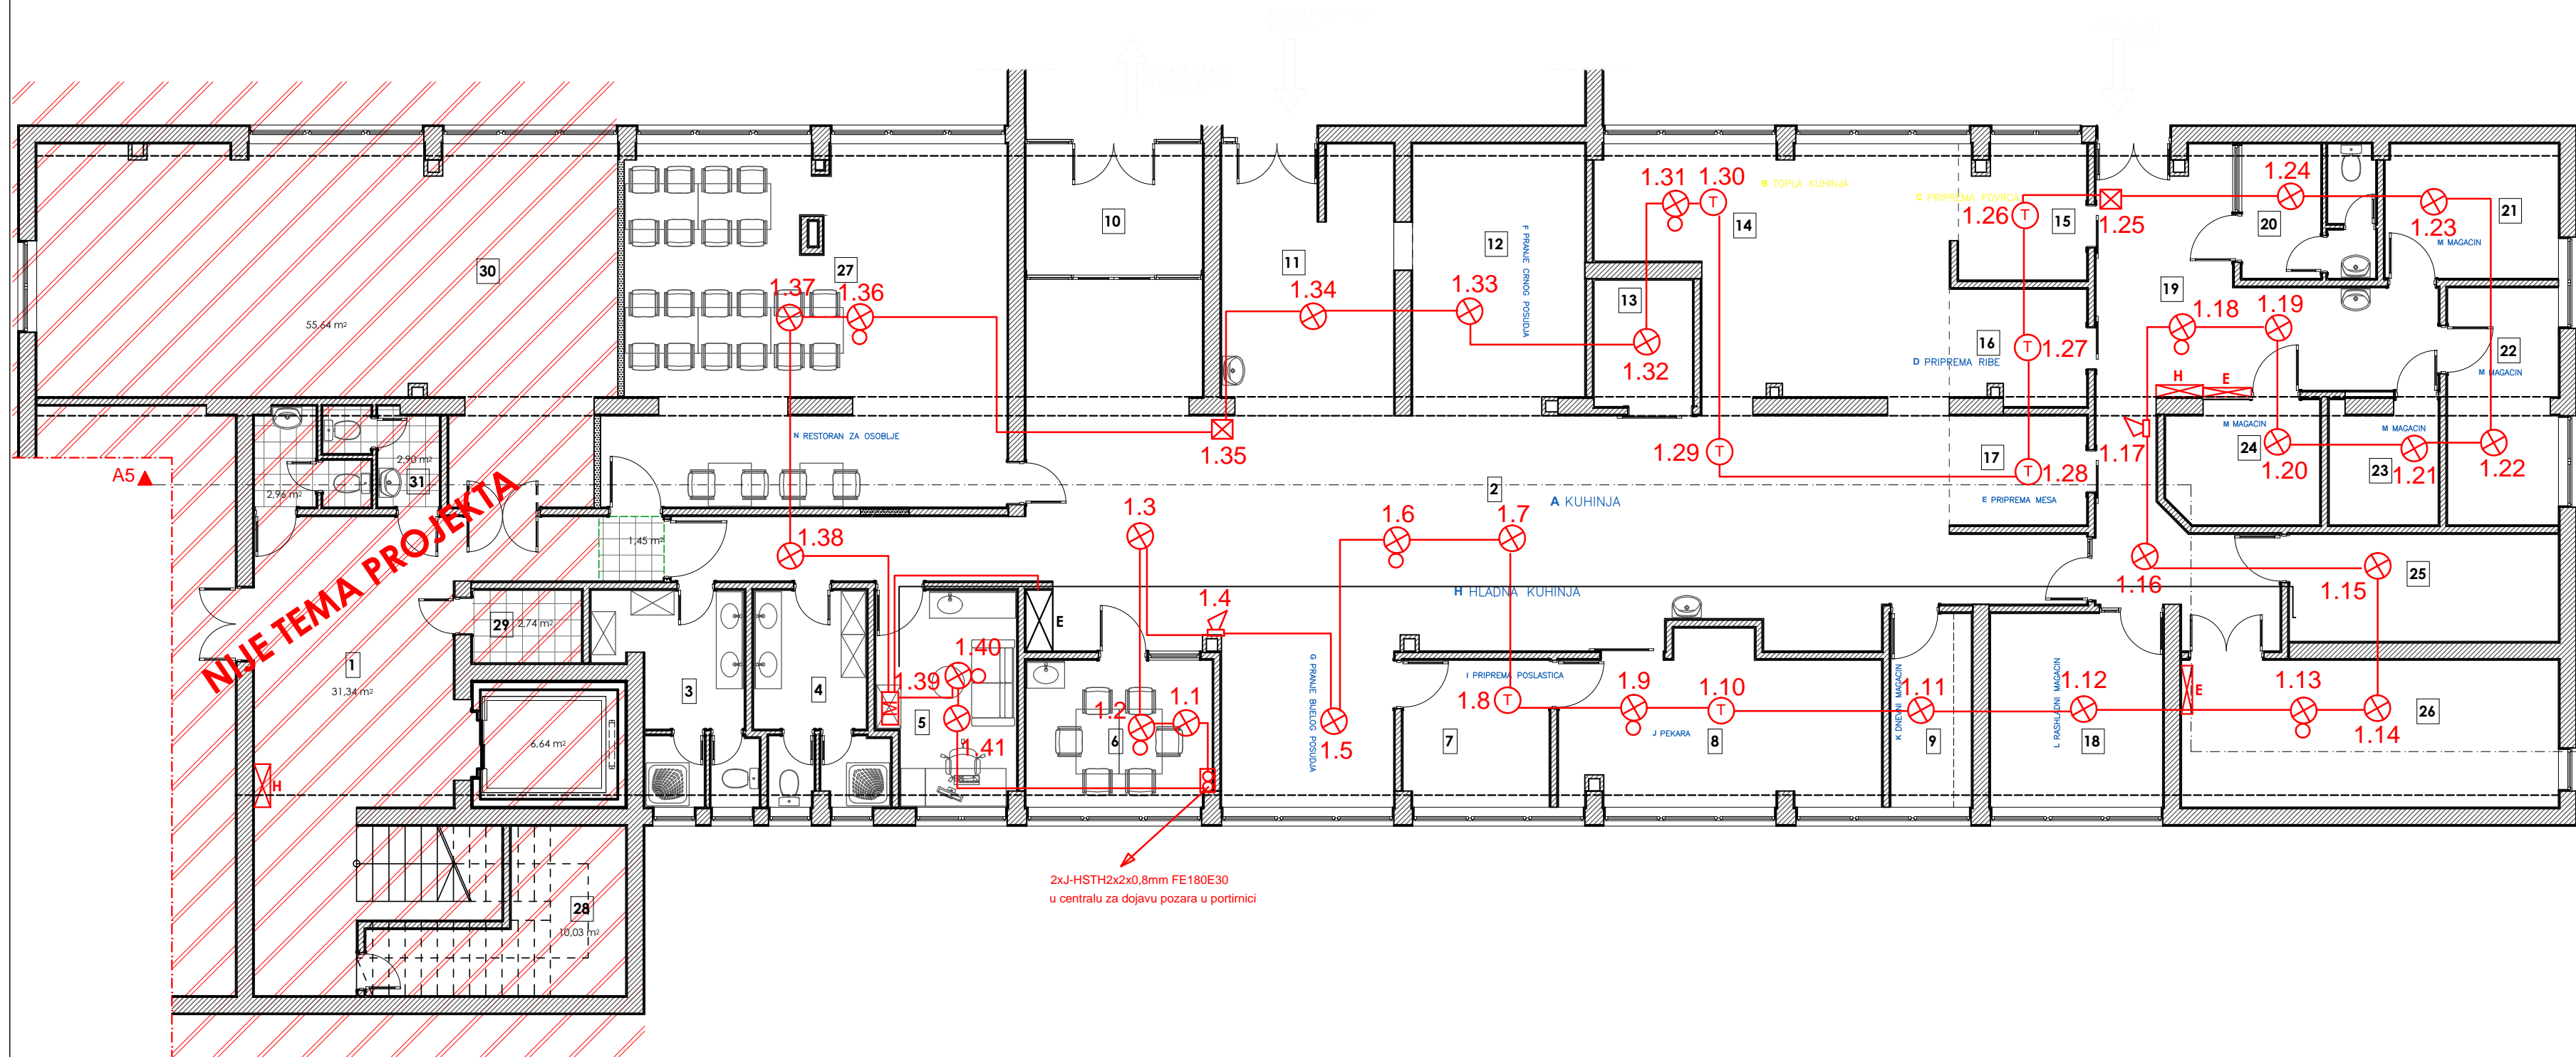

2xJ-HSTH2x2x0,8mm FE180E30
u centru za dojavu požara u portinici

BILANS POVRŠINA - PLANIRANO STANJE

BILANS POVRŠINA (hodnici, holovi i stepeništa)

Br.	Naziv prostorije	Finalna obrada podova	Finalna obrada zidova	Finalna obrada plafona	P (neto)
1	Ulazni hol sa stepeništem	Keramika	Poludisp. boja	Metalni linearni	36,57m ²

Ukupna neto površina (hodnici, holovi i stepeništa) 36,57m²

BILANS POVRŠINA (kuhinja sa radnim prostorijama)

Br.	Naziv prostorije	Finalna obrada podova	Finalna obrada zidova	Finalna obrada plafona	P (neto)
2	Kuhinja - glavni prostor	Keramika	Keramika	Metalni linearni	101,18m ²
3	Garderoba sa mokrim čvorom	Keramika	Keramika	Metalni linearni	8,86m ²
4	Garderoba sa mokrim čvorom	Keramika	Keramika	Metalni linearni	8,33m ²
5	Kancelarija	Keramika	Keramika	Metalni linearni	9,85m ²
6	Trpezarija za zaposlene	Vinil pod	Poludisp. boja	Metalni linearni	9,39m ²
7	Poslastičarnica	Keramika	Keramika	Metalni linearni	7,37m ²
8	Pekara	Keramika	Keramika	Metalni linearni	16,97m ²
9	Dnevni magacin	Keramika	Keramika	Metalni linearni	5,40m ²
10	Predaja hrane za odjeljenja	Keramika	Keramika	Metalni linearni	7,71m ²
11	Prijem prijavog posuda	Keramika	Keramika	Metalni linearni	15,83m ²
12	Pranje crnog posuda	Keramika	Keramika	Metalni linearni	15,88m ²
13	Ostava za crno posude	Keramika	Keramika	Metalni linearni	4,30m ²
14	Topla kuhinja / kuvanje / pečenje	Keramika	Keramika	Metalni linearni	26,79m ²
15	Boks za pripremu povrća	Keramika	Keramika	Metalni linearni	5,80m ²
16	Boks za pripremu ribe	Keramika	Keramika	Metalni linearni	5,30m ²
17	Boks za pripremu mesa	Keramika	Keramika	Metalni linearni	5,18m ²

Ukupna neto površina (kuhinja sa radnim prostorijama) 254,14m²

BILANS POVRŠINA (magacini za zalihe)

Br.	Naziv prostorije	Finalna obrada podova	Finalna obrada zidova	Finalna obrada plafona	P (neto)
18	Rashladni magacin	Keramika	Keramika	Metalni linerani	11,52m ²
19	Hodnik	Keramika	Keramika	Metalni linerani	27,93m ²
20	Magacin br. 1	Keramika	Keramika	Metalni linerani	5,89m ²
21	Magacin br. 2	Keramika	Keramika	Metalni linerani	8,02m ²
22	Magacin br. 3	Keramika	Keramika	Metalni linerani	9,03m ²
23	Magacin br. 4	Keramika	Keramika	Metalni linerani	4,46m ²
24	Magacin br. 5	Keramika	Keramika	Metalni linerani	6,35m ²

Ukupna neto površina (magacini za zalihe) 73,20m²

BILANS POVRŠINA (tehničke i pomoćne prostorije)

Br.	Naziv prostorije	Finalna obrada podova	Finalna obrada zidova	Finalna obrada plafona	P (neto)
25	Ostava / održavanje	Keramika	Keramika	Metalni linerani	9,95m ²
26	Mašinska prostorija / ventilacija	AB ploča	Poludisp. boja	Poludisp. boja	19,11m ²

Ukupna neto površina (tehničke i pomoćne prostorije) 29,06m²

BILANS POVRŠINA (restoran za medicinsko osoblje)

Br.	Naziv prostorije	Finalna obrada podova	Finalna obrada zidova	Finalna obrada plafona	P (neto)
27	Restoran sa izdavanjem hrane	Keramika	Keramika / Pd. boja	Modularni g.k. sp. pl.	47,48m ²

Ukupna neto površina (restoran za medicinsko osoblje) 47,48m²

BILANS POVRŠINA (ostalo - nije tema projekta)

28	Ostava / hemikalije	Keramika	Keramika	Metalni linerani	10,03m ²
29	Tehnička prostorija lifta	AB ploča	Malter	Malter	2,74m ²
30	Učionica	Keramika	Keramika	Metalni linerani	55,64m ²
31	Toaleti za med. osoblje	Keramika	Keramika	Metalni linerani	5,86m ²

Ukupna neto površina (restoran za medicinsko osoblje) 74,27m²

UKUPNA NETO POVRŠINA SUTERENA 513,27m²

LEGENDA:

- CDP CENTRALA ZA DOJAVU POŽARA
- OPTICKI DETEKTOR POŽARA
- OPTICKI DETEKTOR POŽARA IZNAD SPUSTENOG PLAFONA SA PARALELNIIM INDIKATOROM NA SPUSTENOM PLAFONU
- TERMIČKI DETEKTOR POŽARA
- RUCNI JAVLJAC POŽARA
- UNUTRAŠNJA SIRENA ZA DOJAVU POŽARA
- SIRENA ZA DOJAVU POŽARA ZA SPOLJASNJU MONTAZU
- J-HSTH2x2x0,8mm FE180E30
- RELEJNI MODUL

PROJEKTANT:

WINPROJECT k.d. - Nikšić

Ul. "Gojka Garčevića", 81400 Nikšić

Tel/fax: +382(0)40 212 580

Moba: +382(0)67 277 844

PIB: 40/31-00158-2

E-mail: winproject@i-com.me

INVESTITOR:

JZU Opšta bolnica Nikšić



Objekat:

JZU Opšta bolnica Nikšić

Lokacija:

K.P. 1907, K.O. NIKŠIĆ, OPŠTINA NIKŠIĆ
Ul. Nika Miljanića

Glavni inženjer:

Nikola Bulajić, d. i. a.

Vrsta tehničke dokumentacije:

GLAVNI PROJEKAT ADAPTACIJE

Odgovorni inženjer:

Dragica Todorović dipl.el.ing.

Dio tehničke dokumentacije:

Elektro instalacije slabe struje

RAZMJERA:

R=1:100

Saradnici:

Prilog:

OSNOVA SUTERENA

SIGNALIZACIJA I DOJAVA POŽARA

Br. priloga:


Br. strane:

02

Datum izrade i M.P.

Datum revizije i M.P.

Novembar 2023. god.

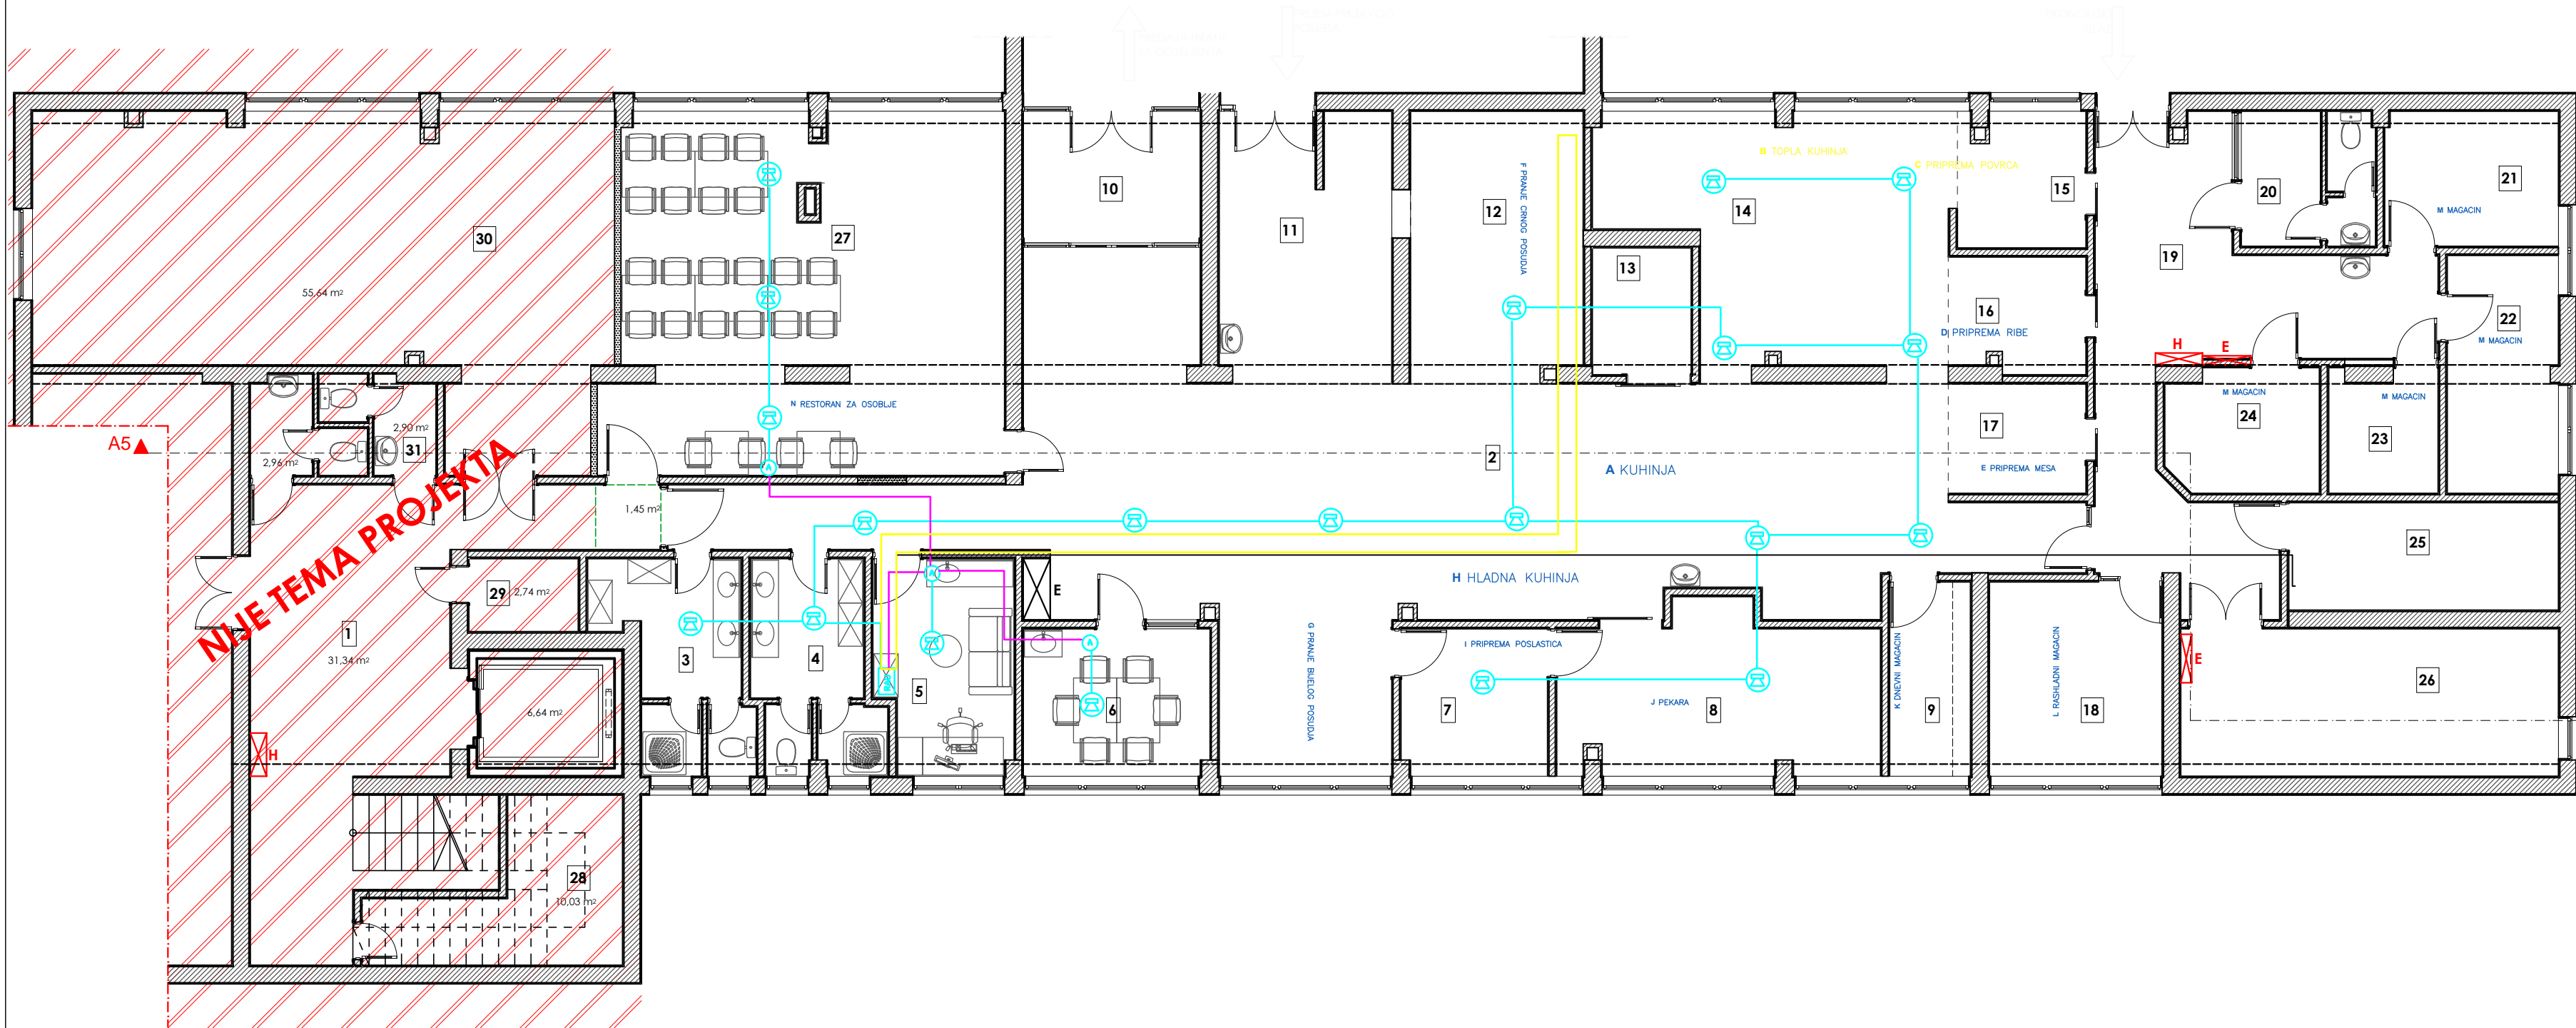

BILANS POVRŠINA - PLANIRANO STANJE

BILANS POVRŠINA (hodnici, holovi i stepeništa)					
Br.	Naziv prostorije	Finalna obrada podova	Finalna obrada zidova	Finalna obrada plafona	P (neto)
1	Ulazni hol sa stepeništem	Keramika	Poludisp. boja	Metalni linearni	36,57m ²
Ukupna neto površina (hodnici, holovi i stepeništa)					36,57m ²

BILANS POVRŠINA (kuhinja sa radnim prostorijama)					
Br.	Naziv prostorije	Finalna obrada podova	Finalna obrada zidova	Finalna obrada plafona	P (neto)
2	Kuhinja - glavni prostor	Keramika	Keramika	Metalni linearni	101,18m ²
3	Garderoba sa mokrim čvorom	Keramika	Keramika	Metalni linearni	8,86m ²
4	Garderoba sa mokrim čvorom	Keramika	Keramika	Metalni linearni	8,33m ²
5	Kancelarija	Keramika	Keramika	Metalni linearni	9,85m ²
6	Trpezarija za zaposlene	Vinil pod	Poludisp. boja	Metalni linearni	9,39m ²
7	Poslastičarnica	Keramika	Keramika	Metalni linearni	7,37m ²
8	Pekara	Keramika	Keramika	Metalni linearni	16,97m ²
9	Dnevni magacin	Keramika	Keramika	Metalni linearni	5,40m ²
10	Predaja hrane za odjeljenje	Keramika	Keramika	Metalni linearni	7,71m ²
11	Prijem prijavog posuda	Keramika	Keramika	Metalni linearni	15,83m ²
12	Pranje crnog posuda	Keramika	Keramika	Metalni linearni	15,88m ²
13	Ostava za crno posude	Keramika	Keramika	Metalni linearni	4,30m ²
14	Topla kuhinja / kuvanje / pečenje	Keramika	Keramika	Metalni linearni	26,79m ²
15	Boks za pripremu povrća	Keramika	Keramika	Metalni linearni	5,80m ²
16	Boks za pripremu ribe	Keramika	Keramika	Metalni linearni	5,30m ²
17	Boks za pripremu mesa	Keramika	Keramika	Metalni linearni	5,18m ²
Ukupna neto površina (kuhinja sa radnim prostorijama)					254,14m ²

BILANS POVRŠINA (magacini za zalihe)					
Br.	Naziv prostorije	Finalna obrada podova	Finalna obrada zidova	Finalna obrada plafona	P (neto)
18	Rashladni magacin	Keramika	Keramika	Metalni linerani	11,52m ²
19	Hodnik	Keramika	Keramika	Metalni linerani	27,93m ²
20	Magacin br. 1	Keramika	Keramika	Metalni linerani	5,89m ²
21	Magacin br. 2	Keramika	Keramika	Metalni linerani	8,02m ²
22	Magacin br. 3	Keramika	Keramika	Metalni linerani	9,03m ²
23	Magacin br. 4	Keramika	Keramika	Metalni linerani	4,46m ²
24	Magacin br. 5	Keramika	Keramika	Metalni linerani	6,35m ²
Ukupna neto površina (magacini za zalihe)					73,20m ²

BILANS POVRŠINA (tehničke i pomoćne prostorije)					
Br.	Naziv prostorije	Finalna obrada podova	Finalna obrada zidova	Finalna obrada plafona	P (neto)
25	Ostava / održavanje	Keramika	Keramika	Metalni linerani	9,95m ²
26	Mašinska prostorija / ventilacija	A8 ploča	Poludisp. boja	Poludisp. boja	19,11m ²
Ukupna neto površina (tehničke i pomoćne prostorije)					29,06m ²

BILANS POVRŠINA (restoran za medicinsko osoblje)					
Br.	Naziv prostorije	Finalna obrada podova	Finalna obrada zidova	Finalna obrada plafona	P (neto)
27	Restoran sa izdavanjem hrane	Keramika	Keramika / Pd. boja	Modularni g.k. sp. pl.	47,48m²
Ukupna neto površina (restoran za medicinsko osoblje)					47,48m²

BILANS POVRŠINA (ostalo - nije tema projekta)					
28	Ostava / hemikalije	Keramika	Keramika	Metalni linerani	10,03m ²
29	Tehnička prostorija lifta	AB ploča	Malter	Malter	2,74m ²
30	Učionica	Keramika	Keramika	Metalni linerani	55,64m ²
31	Toaleti za med. osoblje	Keramika	Keramika	Metalni linerani	5,86m ²
Ukupna neto površina (restoran za medicinsko osoblje)					74,27m ²
UKUPNA NETO POVRŠINA SUTERENA					513,27m ²

LEGENDA	
RAU	RAZDZASNE UREĐJAJ
PLAFONSKI UGRADNI ZVUČNIK 3-6W	PLAFONSKI UGRADNI ZVUČNIK 3-6W
ATEMULATOR	ATEMULATOR
LIHCH 2x1,5m2	LIHCH 2x1,5m2
LIHCH 3x1,5m2	LIHCH 3x1,5m2
PERFORIRANI NOSIAC KABLJOVA	PERFORIRANI NOSIAC KABLJOVA

PROJEKTANT:
WINPROJECT k.d. - Nikšić
Ul. "Gojka Garčevića", 81400 Nikšić
Tel/fax: +382(0)40 212 580
Moba: +382(0)67 277 844
PIB: 02344947
PDV: 40/31-00158-2
E-mail: winproject@i-com.me

INVESTITOR:

JZU Opšta bolnica Nikšić

Objekat:

JZU Opšta bolnica Nikšić

Lokacija: K.P. 1907, K.O. NIKŠIĆ, OPŠTINA NIKŠIĆ
Ul. Nika Miljanića

Glavni inženjer:

Nikola Bulajić, d. i. a.

Vrsta tehničke dokumentacije:

GLAVNI PROJEKAT ADAPTACIJE

Odgovorni inženjer:

Dragica Todorović dipl.el.ing.

Dio tehničke dokumentacije:

Elektro instalacije slabe struje

RAZMJERA:

R=1:100

Saradnici:

Prilog: **OSNOVA SUTERENA
AMBIJENTALNO OZVUČENJE**

Br. priloga:


Br. strane:

03


Datum izrade i M.P.


Datum revizije i M.P.


Novembar 2023. god.

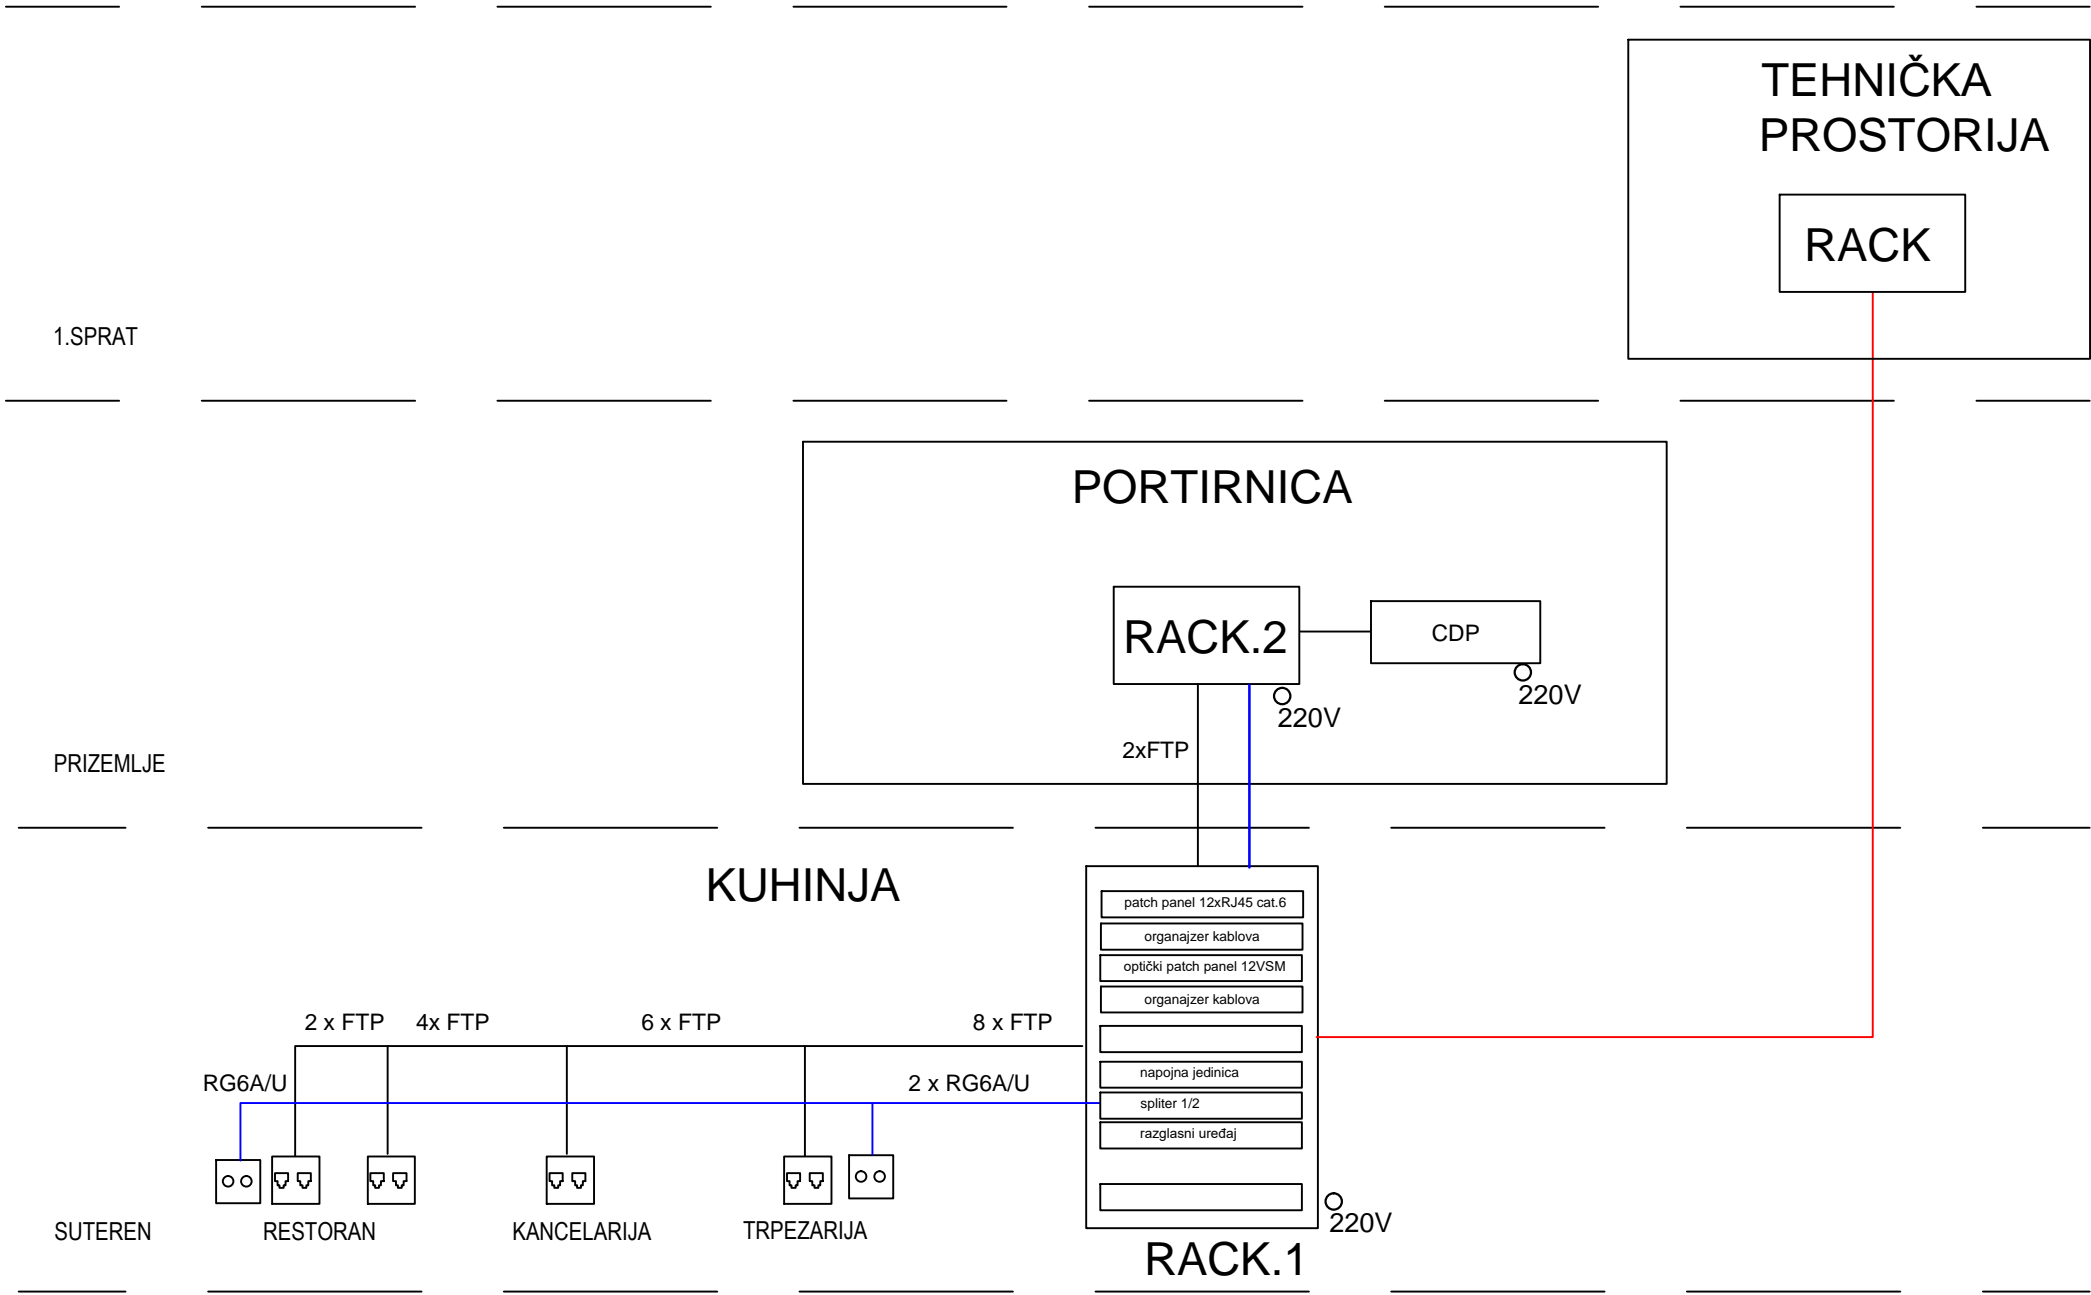




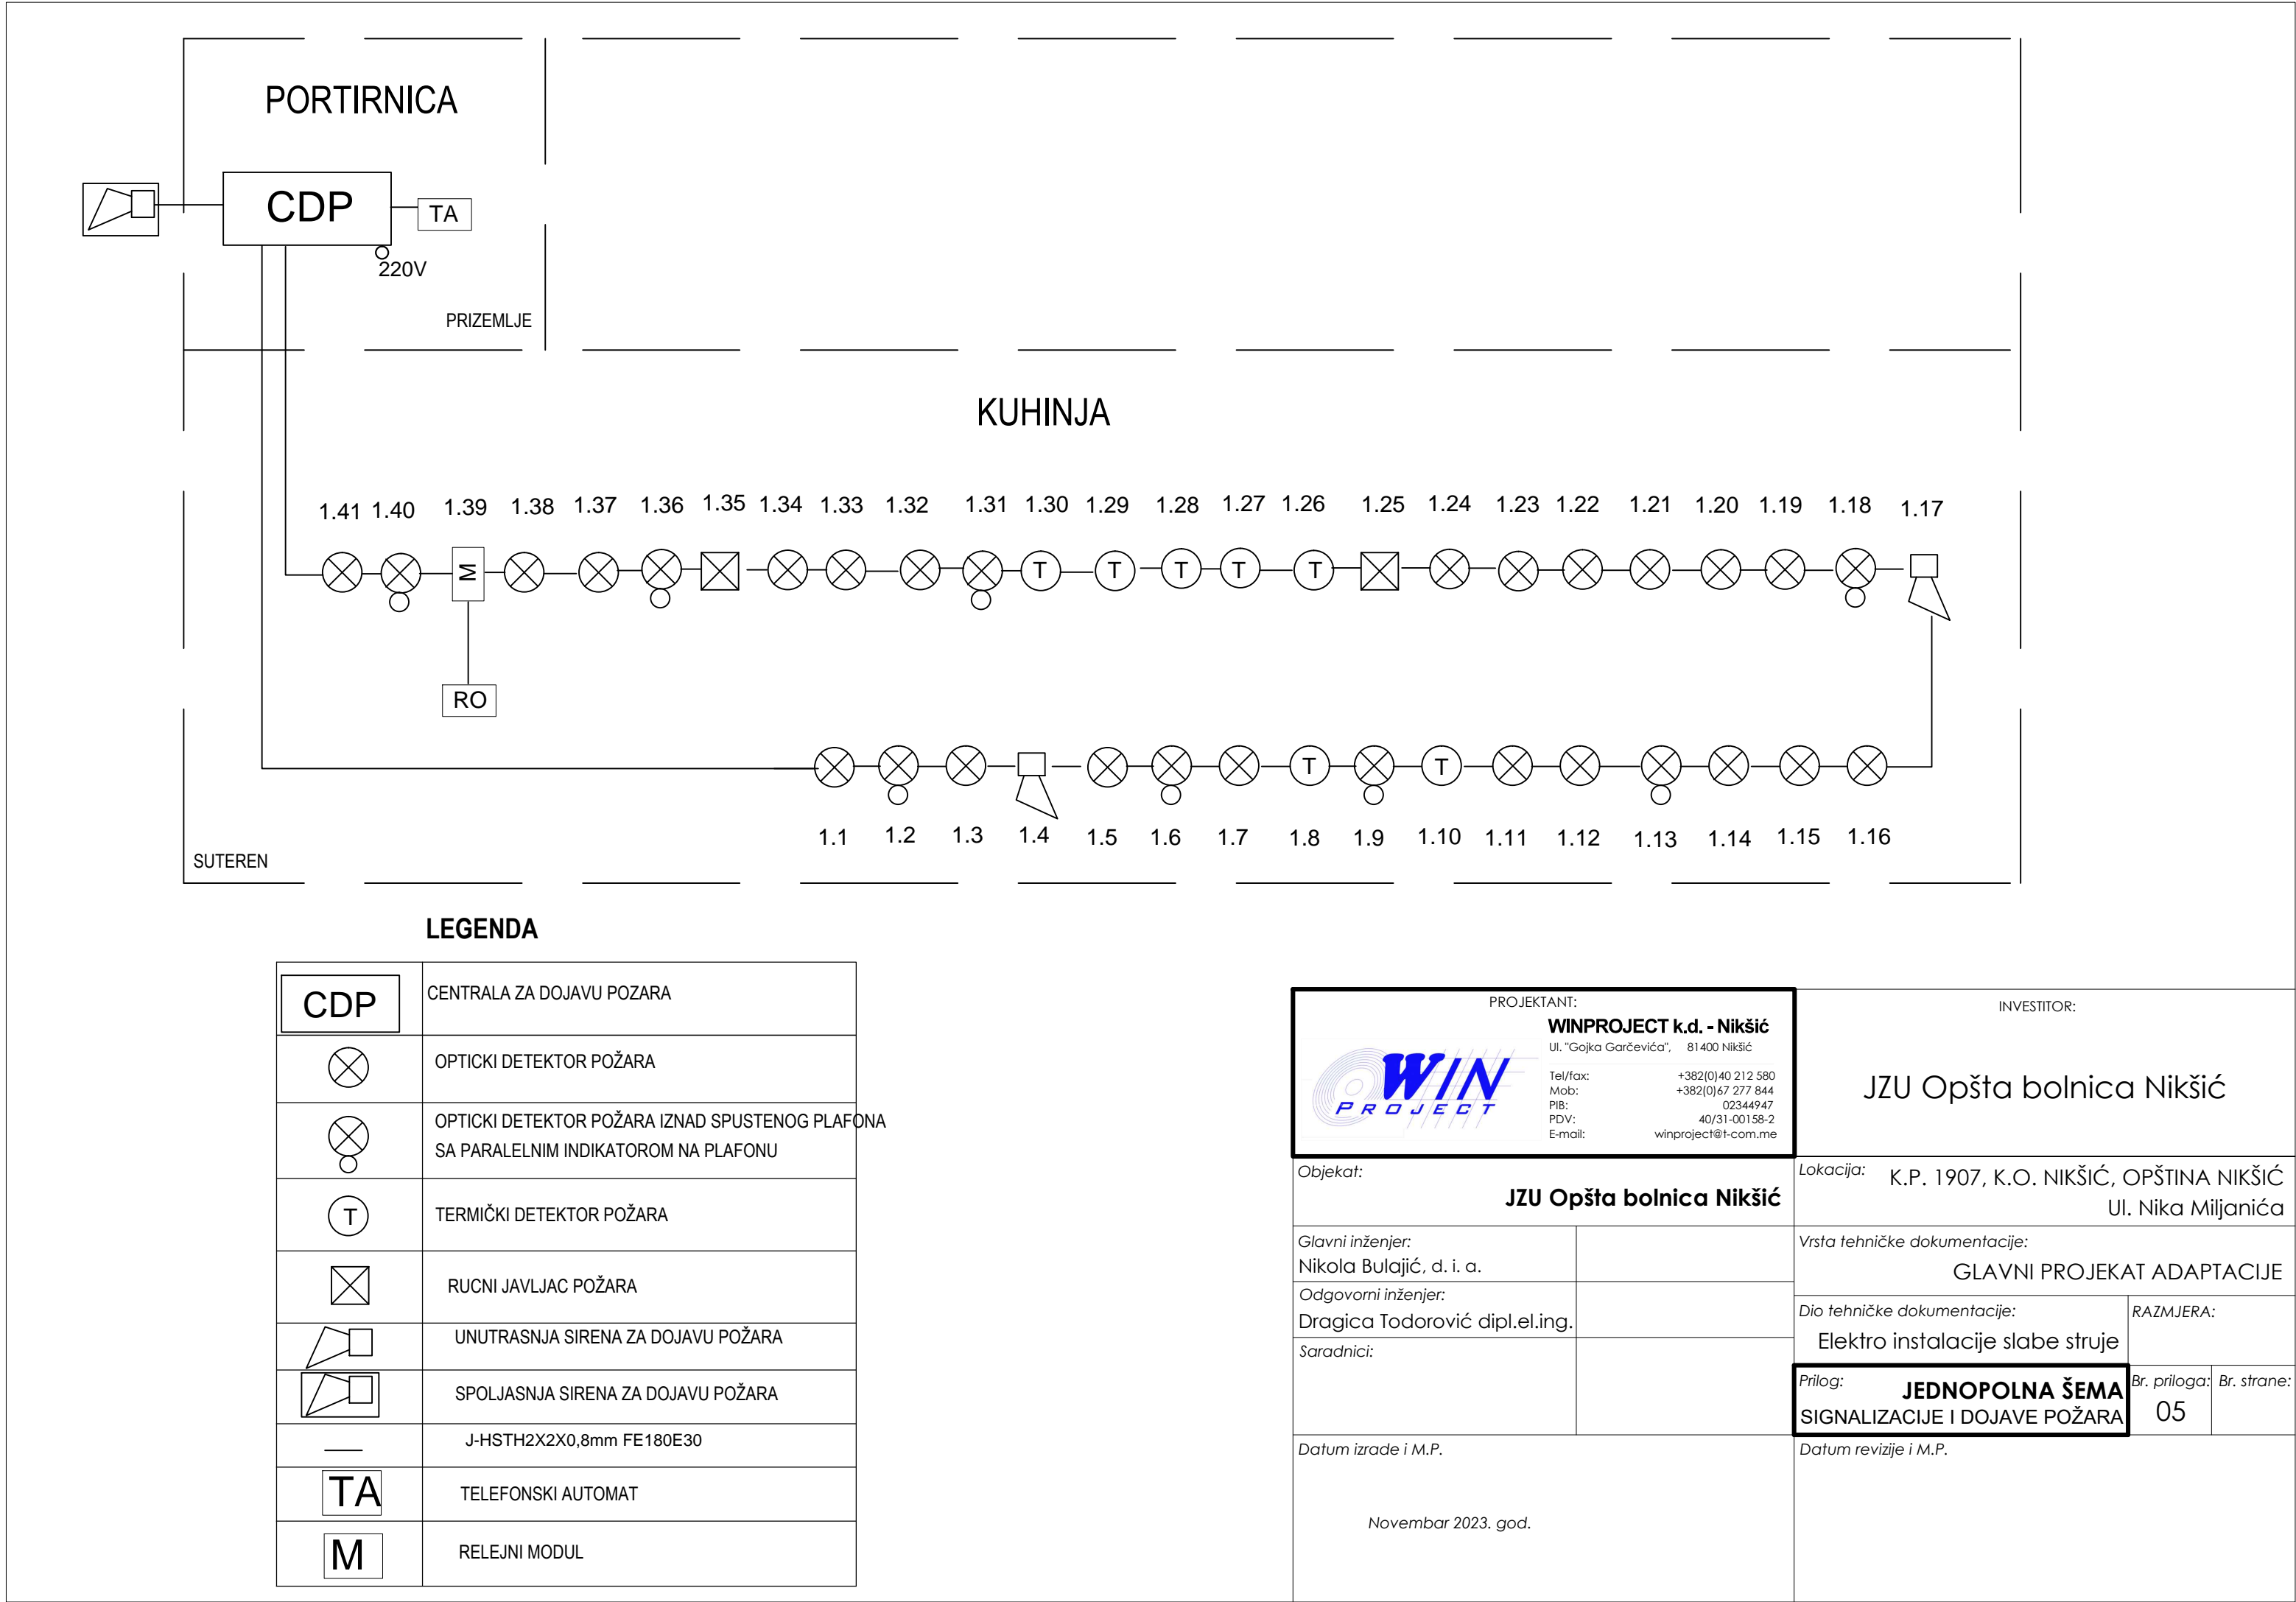

	LEGENDA
<div>RACK</div>	Glavni telekomunikacioni ormar
<div></div>	Telekomunikaciona uticnica 2xRJ45 FTP cat.6
<div></div>	FTP CAT.6
<div></div>	OPTIČKI KABAL 12VSM
<div></div>	TV UTICNICA

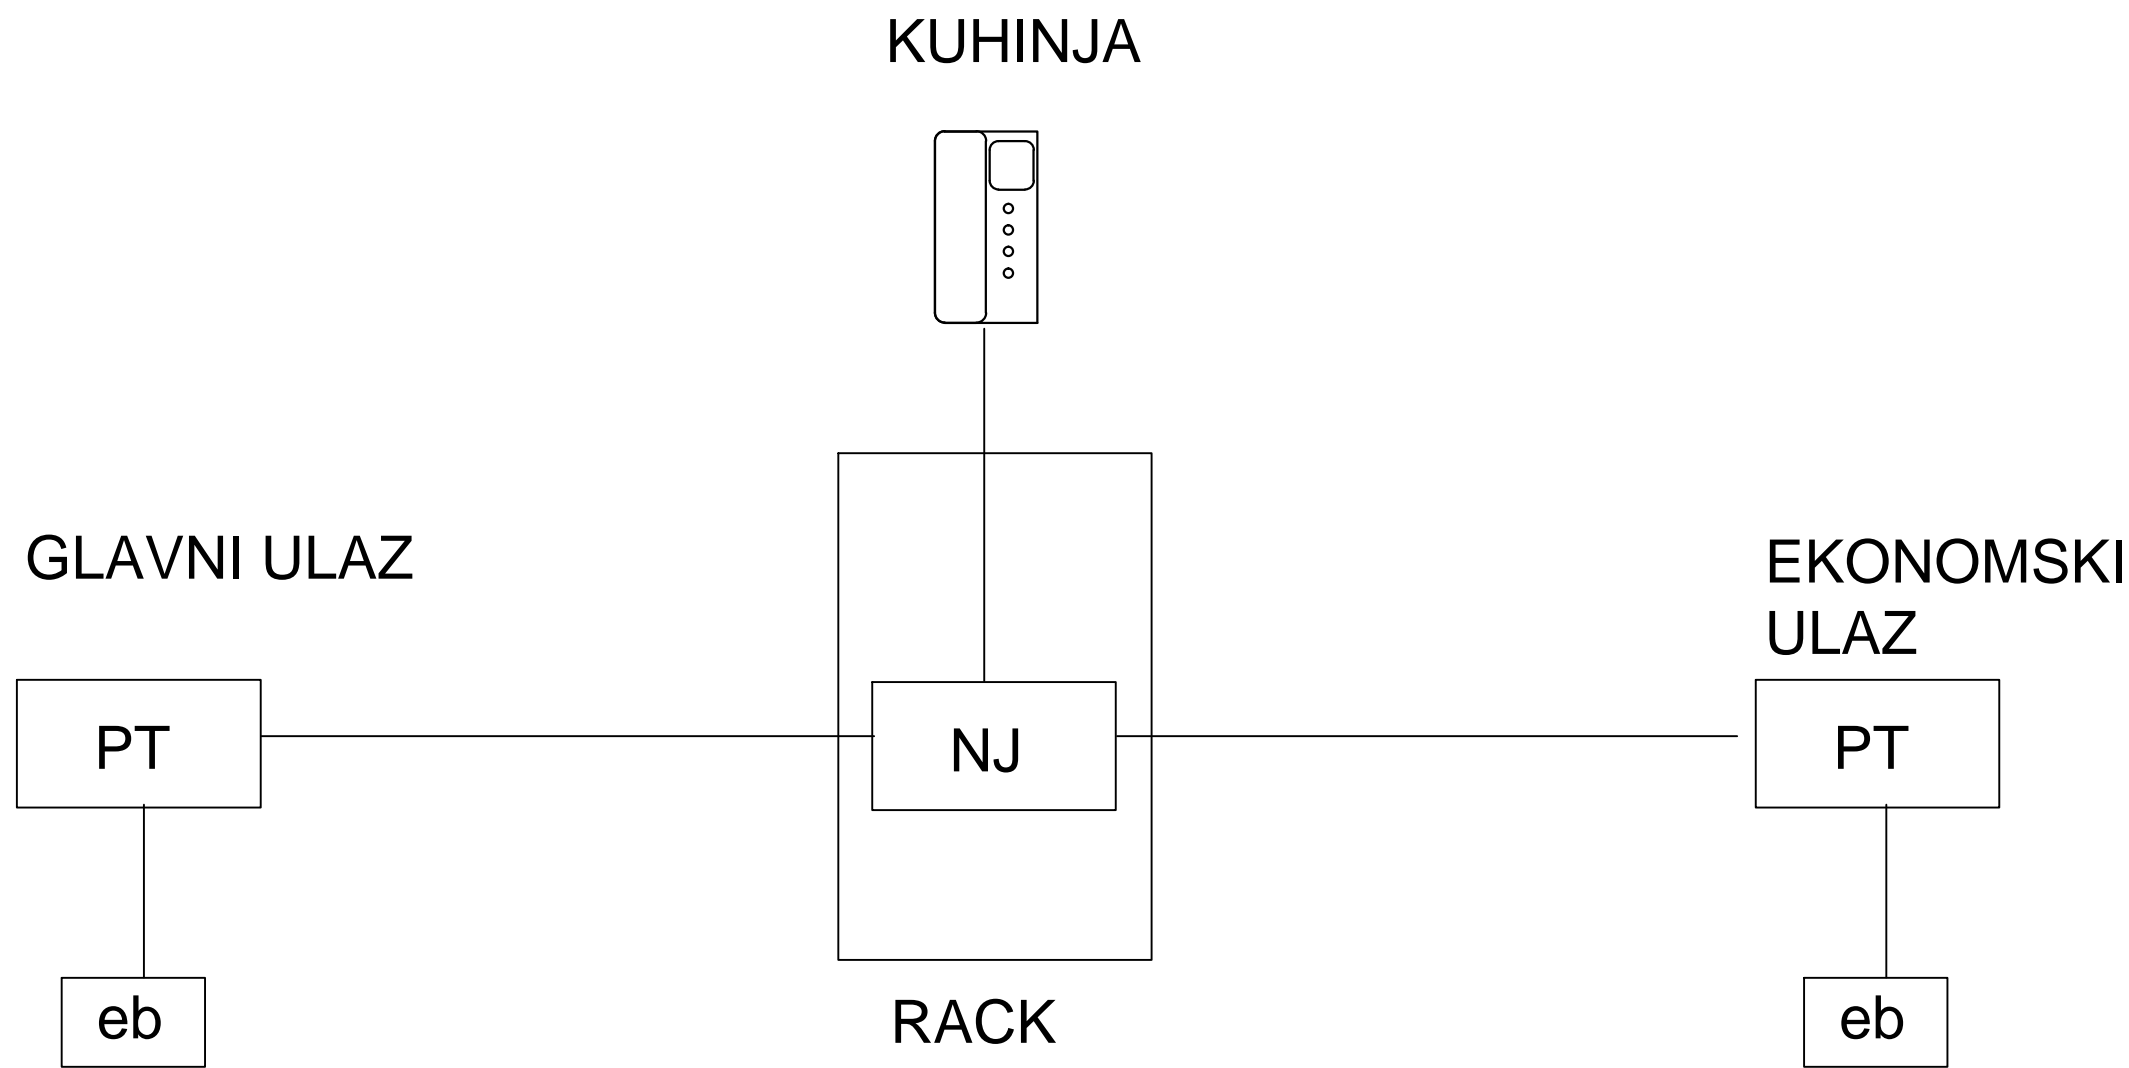
<div>PROJEKTANT:</div> <div><div></div><div><div>WINPROJECT k.d. - Nikšić</div><div>Ul. "Gojka Garčevića", 81400 Nikšić</div><div><div>Tel/fax: +382(0)40 212 580</div><div>Mob: +382(0)67 277 844</div><div>PIB: 02344947</div><div>PDV: 40/31-00158-2</div><div>E-mail: winproject@t-com.me</div></div></div></div>		<div>INVESTITOR:</div> <div>JZU Opšta bolnica Nikšić</div>	
Objekat: <div>JZU Opšta bolnica Nikšić</div>		Lokacija: K.P. 1907, K.O. NIKŠIĆ, OPŠTINA NIKŠIĆ Ul. Nika Miljanića	
Glavni inženjer: Nikola Bulajić, d. i. a.		Vrsta tehničke dokumentacije: GLAVNI PROJEKAT ADAPTACIJE	
Odgovorni inženjer: Dragica Todorović dipl.el.ing.		Dio tehničke dokumentacije: Elektro instalacije slabe struje	
Saradnici:		Prilog: <div>JEDNOPOLNA ŠEMA SKS SISTEMA I TV INSTALACIJE</div>	
Datum izrade i M.P. Novembar 2023. god.		Br. priloga: 04 Br. strane:	
Datum revizije i M.P.			



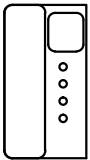

LEGENDA:

	VIDEO INTERFON
	NAPOJNA JEDINICA
	POZIVNA TABLA
	ELEKTRIČNA BRAVA 12 V AC
	JHSTH2x2x0,8mm

PROJEKTANT: WINPROJECT k.d. - Nikšić Ul. "Gojka Garčevića", 81400 Nikšić  Tel/fax: +382(0)40 212 580 Mob: +382(0)67 277 844 PIB: 02344947 PDV: 40/31-00158-2 E-mail: winproject@t-com.me		INVESTITOR: JZU Opšta bolnica Nikšić	
Objekat: JZU Opšta bolnica Nikšić		Lokacija: K.P. 1907, K.O. NIKŠIĆ, OPŠTINA NIKŠIĆ Ul. Nika Miljanića	
Glavni inženjer: Nikola Bulajić, d. i. a.		Vrsta tehničke dokumentacije: GLAVNI PROJEKAT ADAPTACIJE	
Odgovorni inženjer: Dragica Todorović dipl.el.ing.		Dio tehničke dokumentacije: Elektro instalacije slabe struje	
Saradnici:		RAZMJERA:	
Datum izrade i M.P. Novembar 2023. god.		Prilog: JEDNOPOLNA ŠEMA SISTEMA KONTROLE PRISTUPA	
		Br. priloga:	Br. strane:
		06	
Datum revizije i M.P.			

72

PROJEKTANT: WINPROJECT k.d. - Nikšić Ul. "Gojka Garčevića", 81400 Nikšić Tel/fax: +382(0)40 212 580 Mob: +382(0)67 277 844 PIB: 02344947 PDV: 40/31-00158-2 E-mail: winproject@t-com.me		INVESTITOR: JZU Opšta bolnica Nikšić	
Objekat: JZU Opšta bolnica Nikšić		Lokacija: K.P. 1907, K.O. NIKŠIĆ, OPŠTINA NIKŠIĆ Ul. Nika Miljanića	
Glavni inženjer: Nikola Bulajić, d. i. a.		Vrsta tehničke dokumentacije: GLAVNI PROJEKAT ADAPTACIJE	
Odgovorni inženjer: Dragica Todorović dipl.el.ing.		Dio tehničke dokumentacije: Elektro instalacije slabe struje	RAZMJERA:
Saradnici:		Prilog: JEDNOPOLNA ŠEMA AMBIJENTALNOG OZVUČENJA	Br. priloga: 07 Br. strane:
Datum izrade i M.P. Novembar 2023. god.		Datum revizije i M.P.	