


# GRAFIČKI DIO

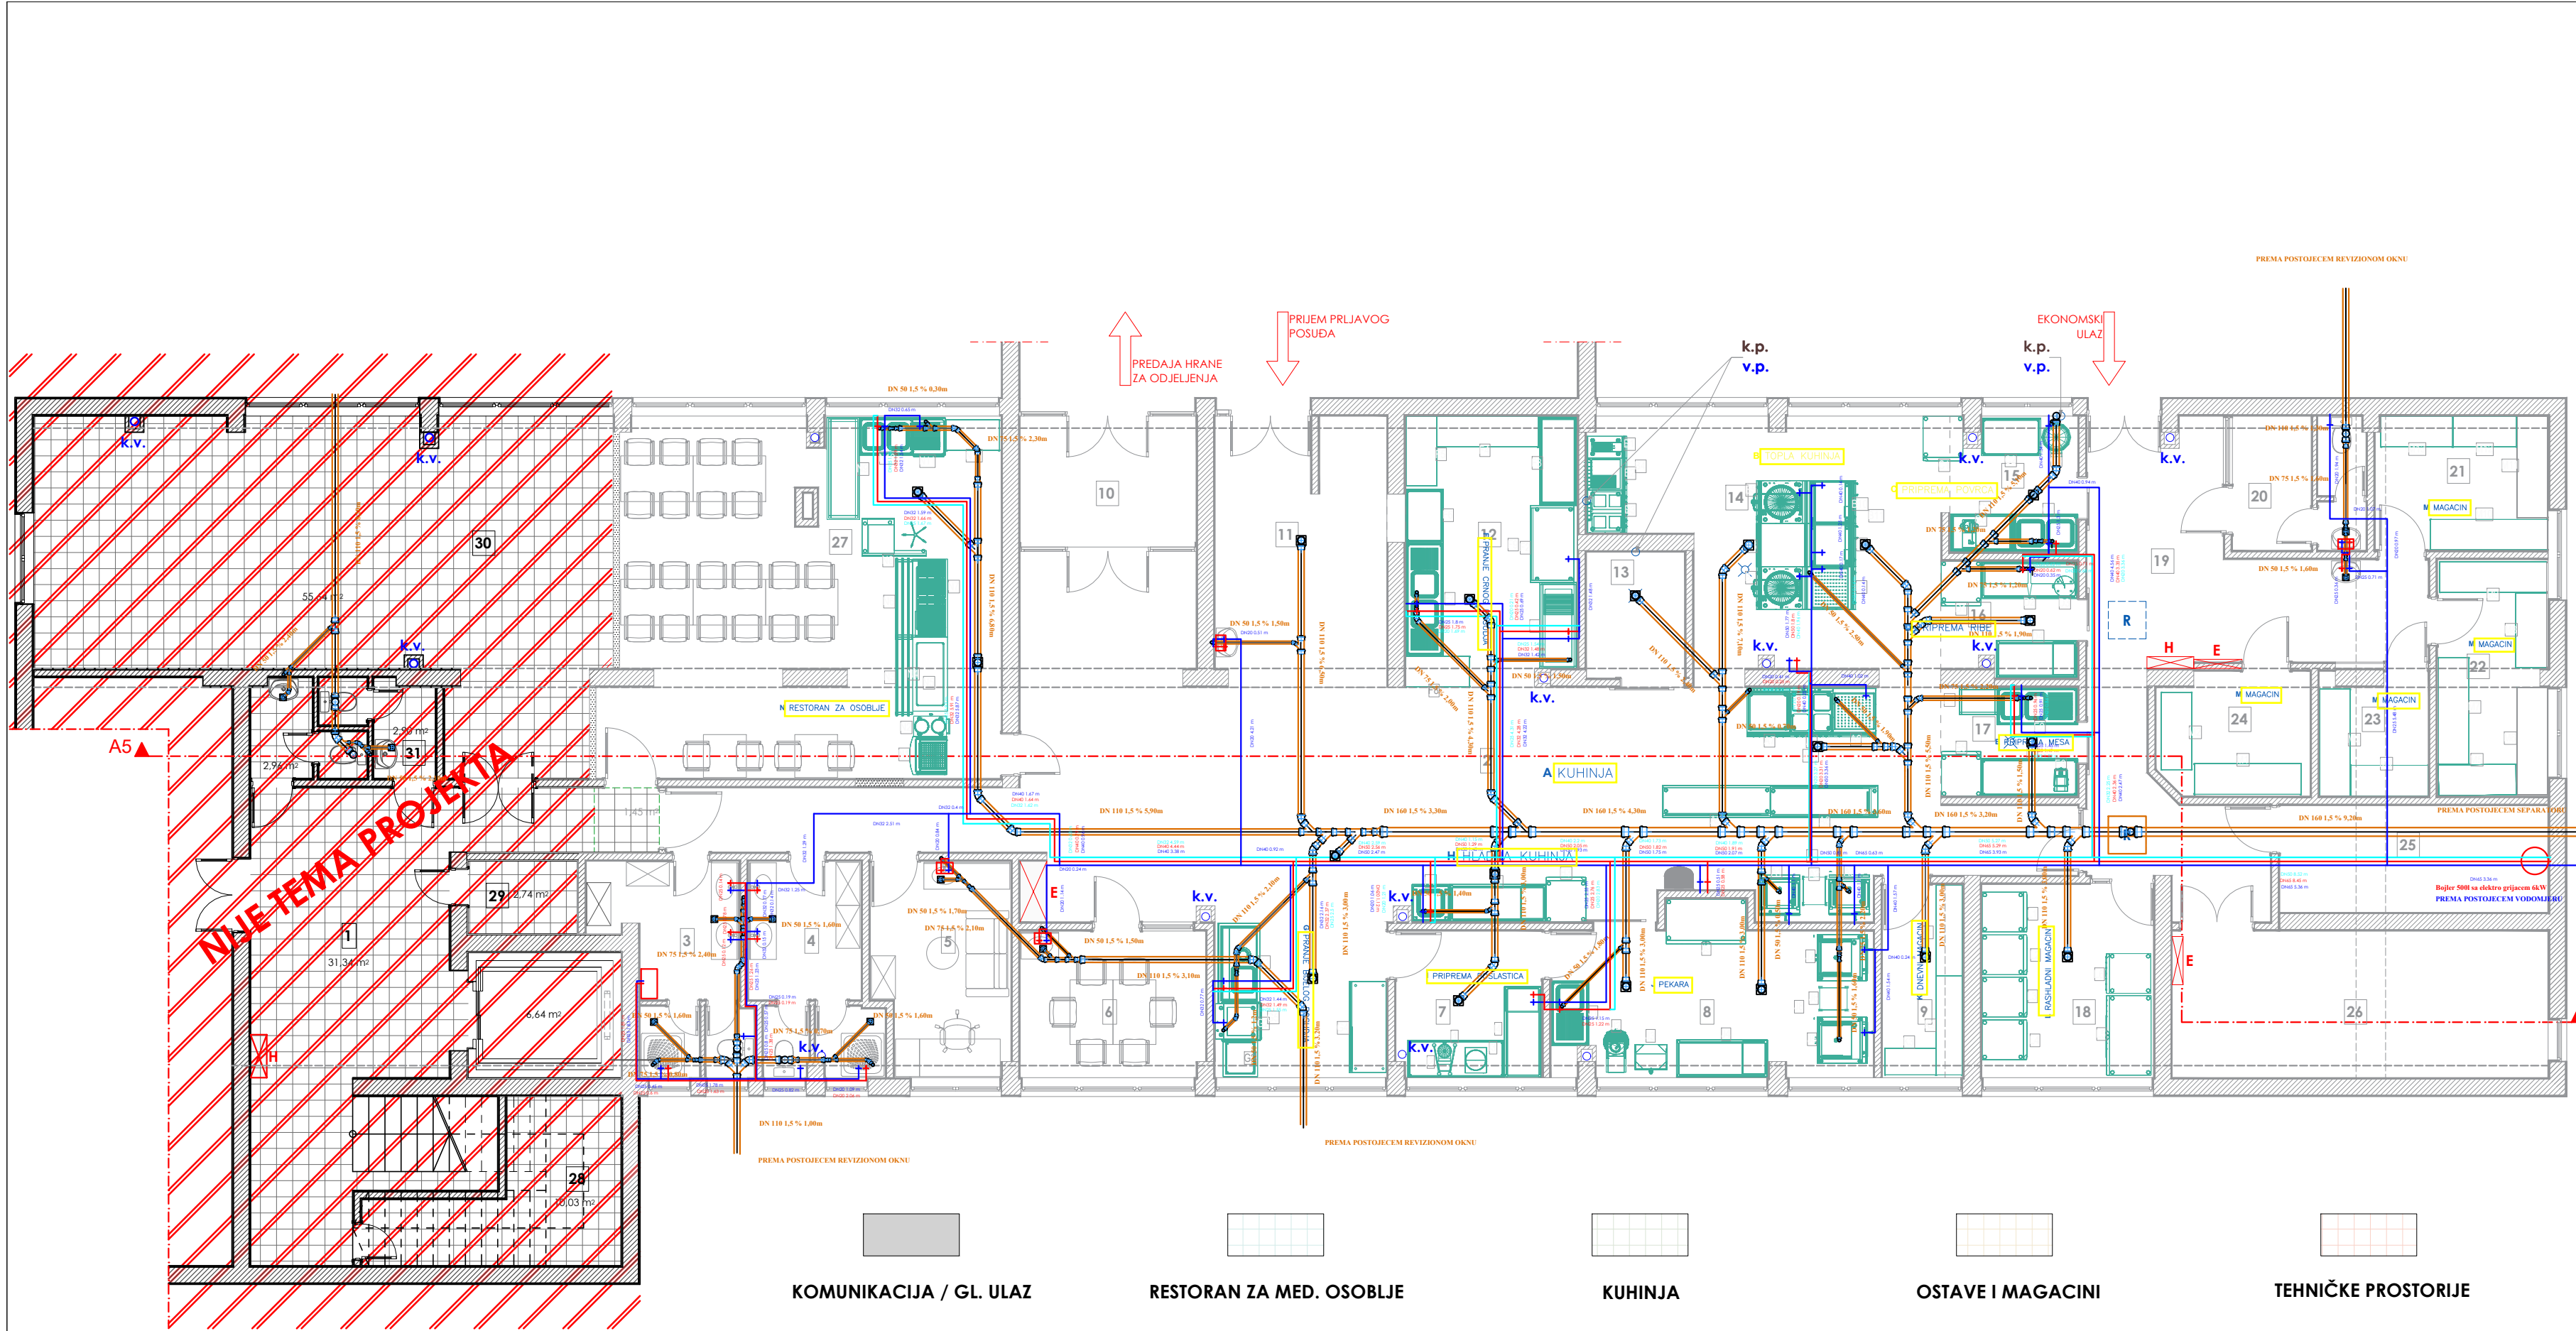

BILANS POVRŠINA - PLANIRANO STANJE					
BILANS POVRŠINA (hodnici, holovi i stepeništa)					
Br.	Naziv prostorije	Finalna obrada podova	Finalna obrada zidova	Finalna obrada plafona	P (neto)
1	Ulazni hol sa stepeništem	Keramika	Poludisp. boja	Metalni linearni	36,57m <sup>2</sup>
Ukupna neto površina (hodnici, holovi i stepeništa)					36,57m <sup>2</sup>

BILANS POVRŠINA (kuhinja sa radnim prostorijama)					
Br.	Naziv prostorije	Finalna obrada podova	Finalna obrada zidova	Finalna obrada plafona	P (neto)
2	Kuhinja - glavni prostor	Keramika	Keramika	Metalni linearni	101,18m <sup>2</sup>
3	Garderoba sa mokrim čvorom	Keramika	Keramika	Metalni linearni	8,86m <sup>2</sup>
4	Garderoba sa mokrim čvorom	Keramika	Keramika	Metalni linearni	8,33m <sup>2</sup>
5	Kancelarija	Keramika	Keramika	Metalni linearni	9,85m <sup>2</sup>
6	Trpezarija za zaposlene	Vinil pod	Poludisp. boja	Metalni linearni	9,39m <sup>2</sup>
7	Poslastičarnica	Keramika	Keramika	Metalni linearni	7,37m <sup>2</sup>
8	Pekara	Keramika	Keramika	Metalni linearni	16,97m <sup>2</sup>
9	Dnevni magacin	Keramika	Keramika	Metalni linearni	5,40m <sup>2</sup>
10	Predaja hrane za odjeljenja	Keramika	Keramika	Metalni linearni	7,71m <sup>2</sup>
11	Prijem prijavog posuda	Keramika	Keramika	Metalni linearni	15,83m <sup>2</sup>
12	Pranje crnog posude	Keramika	Keramika	Metalni linearni	15,88m <sup>2</sup>
13	Ostava za crno posude	Keramika	Keramika	Metalni linearni	4,30m <sup>2</sup>
14	Topla kuhinja / kuvanje / pečenje	Keramika	Keramika	Metalni linearni	26,79m <sup>2</sup>
15	Boks za pripremu povrća	Keramika	Keramika	Metalni linearni	5,80m <sup>2</sup>
16	Boks za pripremu ribe	Keramika	Keramika	Metalni linearni	5,30m <sup>2</sup>
17	Boks za pripremu mesa	Keramika	Keramika	Metalni linearni	5,18m <sup>2</sup>
Ukupna neto površina (kuhinja sa radnim prostorijama)					254,14m <sup>2</sup>

BILANS POVRŠINA (magacini za zalihe)					
Br.	Naziv prostorije	Finalna obrada podova	Finalna obrada zidova	Finalna obrada plafona	P (neto)
18	Rashladni magacin	Keramika	Keramika	Metalni linearni	11,52m <sup>2</sup>
19	Hodnik	Keramika	Keramika	Metalni linearni	27,93m <sup>2</sup>
20	Magacin br. 1	Keramika	Keramika	Metalni linearni	5,89m <sup>2</sup>
21	Magacin br. 2	Keramika	Keramika	Metalni linearni	8,02m <sup>2</sup>
22	Magacin br. 3	Keramika	Keramika	Metalni linearni	9,03m <sup>2</sup>
23	Magacin br. 4	Keramika	Keramika	Metalni linearni	4,46m <sup>2</sup>
24	Magacin br. 5	Keramika	Keramika	Metalni linearni	6,35m <sup>2</sup>
Ukupna neto površina (magacini za zalihe)					73,20m <sup>2</sup>

BILANS POVRŠINA (tehničke i pomoćne prostorije)					
Br.	Naziv prostorije	Finalna obrada podova	Finalna obrada zidova	Finalna obrada plafona	P (neto)
25	Ostava / održavanje	Keramika	Keramika	Metalni linearni	9,95m <sup>2</sup>
26	Mašinska prostorija / ventilacija	A8 ploča	Poludisp. boja	Poludisp. boja	19,11m <sup>2</sup>
Ukupna neto površina (tehničke i pomoćne prostorije)					29,06m <sup>2</sup>

BILANS POVRŠINA (restoran za medicinsko osoblje)					
Br.	Naziv prostorije	Finalna obrada podova	Finalna obrada zidova	Finalna obrada plafona	P (neto)
27	Restoran sa izdavanjem hrane	Keramika	Keramika / Pd. boja/Modularni g.k. sp. pl		47,48m <sup>2</sup>
Ukupna neto površina (restoran za medicinsko osoblje)					47,48m <sup>2</sup>

BILANS POVRŠINA (ostalo - nije tema projekta)					
Br.	Naziv prostorije	Finalna obrada podova	Finalna obrada zidova	Finalna obrada plafona	P (neto)
28	Ostava / hemikalije	Keramika	Keramika	Metalni linearni	10,03m <sup>2</sup>
29	Tehnička prostorija lifta	A8 ploča	Malter	Malter	2,74m <sup>2</sup>
30	Učionica	Keramika	Keramika	Metalni linearni	55,64m <sup>2</sup>
31	Toaleti za med. osoblje	Keramika	Keramika	Metalni linearni	5,86m <sup>2</sup>
Ukupna neto površina (restoran za medicinsko osoblje)					74,27m <sup>2</sup>
UKUPNA NETO POVRŠINA SUTERENA					513,27m <sup>2</sup>

TEHNOLOGIJA - SPECIFIKACIJA OPREME			
Poz.	Naziv	Dimenzije (SxDxV) mm	snagael.(kW)
A1	Kombinovana paro-konvekciona pecnica, 10xGN1/1	750x783x1010	18 kW
A2	Kolica za plehove, kapacitet 10xGN1/1	450x600x1540	
A3	Kombinovana paro konvekciona pecnica, 7xGN1/1	750x783x843	11 kW
A4	Zidna napa sa inox lavirintskim filterima i rasvjetom	2150x1100x500	0,1 kW
A5	Neutralni radni sto sa obostranim kliznim vratima	2000x600x850	
A6	Topli sto sa obostranim kliznim vratima	2000x600x850	2,2 kw
A7	Električni sporet sa punom plocom i 4 zone	800x920x900	16 kW
A8	El. sporet sa 4 kvadratne ringle i el. pecnicom GN2/1	800x920x900	22 kW
A9	Električni bain-marie (topla kupka)	800x920x900	5,4 kW
A10	Zidna napa sa inox lavirintskim filterima i rasvjetom	2800x1100x500	0,1 kw
B1	El. sporet sa 4 ringle i el. pecnicom GN2/1	800x750x900	16,4 kW
B2	El. rastlji sa ½ ravnom i ½ nabrenom plocom	600x750x900	7,5 kW
B3	Elektricna friteza, kapacitet 10 lt	400x750x900	9 kW
B4	Zidna napa sa inox lavirintskim filterima i rasvjetom	2100x900x500	0,1 kW
B5	El. kazan sa indirektnim zagrijavanjem, kap.150lt	800x920x900	21 kW
B6	Neutralni blok sto	800x920x900	
B7	El. kazan sa indirektnim zagrijavanjem, kap.150lt	800x920x900	21 kW
B8	Elektrici bain-marie (topla kupka)	800x920x900	5,4 kW
B9	El. kiper sa inox dnom i manuelnim otvaranjem, kap.80 lt.	800x920x900	9 kW
B10	El. kiper sa inox dnom i manuelnim otvaranjem, kap.80 lt.	800x920x900	9 kW
B11	Centralna napa sa inox lavirintskim filterima i rasvjetom	2800x2200x500	0,2 kW
C1	Vertikalni frižider,kap.630lt, temp.rezim -2/+8	720x810x2080	0,45 kw
C2	Neutralni sto sa donjom policom i zidnom lajsnom	1100x700x850	
C3	Ljstfilica za krompir, kapacitet punjenja 30 kg .	505x729x1133	1,15 kw
C4	Sudopera sa 2 bazena 500x500 i donjom policom	1200x700x850	
C5	Neutralni sto sa donjom policom i zidnom lajsnom	1180x700x850	
C6	Univerzalna sjeckalica za povrce sa setom od 9 nazeva	235x520x600	0,75 kW
D1	Vertikalni frižider za ribu ,kap.cca 630lt, temp.rezim -5/+5	720x810x2080	0,45 kW
D2	Sto za ciscenje ribe sa velikim bazenom i kotem plocom za rezanje	1800x700x850	
D3	Inox kanta za otpatke sa poklopcem, kap.50 lt	400x400x600	
D4	Neutralni sto sa donjom policom, zidnom lajsnom i setom fioka lijevo	1500x700x850	
E1		700x500x850	
E2	Sudopera sa 2 bazena, ocjeđjivacem desno i donjom policom	1500x700x850	
E3		325x536x587	2,2 kW
E4	Neutralni sto sa donjom policom i zidnom lajsnom	1800x700x850	
E5	Vertikalni frižider,kap.cca 630lt, temp.rezim -2/+8	720x810x2080	
F1	Sudopera se velikim bazenom za potapanje posudja	1600x700x850	
F2	Masina za pranje crnog posudja	1436x995x2330	15 kW
F3	Neutralni radni sto sa donjom policom i zidnom lajsnom	1650x700x850	
F4	Inox magacinski regal sa 5 podesivih polica	1900x580x1700	
F5	Inox magacinski regal sa 5 podesivih polica	1300x580x1700	
F6	Neutralni radni sto sa donjom policom i zidnom lajsnom	1000x580x1700	
F7	Sudopera sa 2 bazena i ocjeđjivacima lijevo i desno	2100x700x850	2,31m <sup>2</sup>
F8	Neutralni radni sto sa donjom policom i zidnom lajsnom	1100x700x850	0,1 kw
F9	Zidna napa sa inox lavirintskim filterima	1800x1100x500	
G1	Ulazni sto masine za pranje sa baz.lijeva i rupom za otpatke desno	1500x700x850	
G2	Preklopna masina za pranje posudja, korpa 500x500	657x793x1969	12 kW
G3	Izlazni sto masine za pranje posudja sa klizacima za korpe 500x500	700x640x850	
G4	Inox ormar sa kliznim vratima za cisto posudje	1700x700x850	
G5	Zidna napa sa inox lavirintskim filterima	1100x1000x500	
I1	Neutralni radni sto sa donjom policom i zidnom lajsnom	1800x700x850	
I2	Planetarni mikser za kremove, kapacitet 10 lt.	530x440x805	0,5 kW
I3	Indukciona ploca za kuvanje, za posude do fi 260 mm	340x410x115	3,5 kW
I4	Neutralni sto sa donjom policom, zidnom lajsnom i setom fioka lijevo	1700x700x850	
J1	Sudopera sa bazenom, ocjeđjivacem lijevo i donjom policom	1200x700x850	
J2	Spiralna mjesalica za tijesto, kapacitet 40 kg tijesta	480x805x850	1,5 kW
J3	Masina za rezanje hljeba do 52 cm	770x705x1250	0,75 kW
J4	Neutralni sto sa donjom policom, zidnom lajsnom i setom fioka lijevo	1700x700x850	
J5	Kombinovana paro konvekciona pecnica, 6x600x400 na ferm.komori	860x967x842+750	14+2 kW
J6	Kolica za plehove, kapacitet 10x600x400	490x600x1540	
J7	Kombinovana paro konvekciona pecnica, 10x600x400 na ferm.komori	860x967x842+750	14+2 kW
J8	Zidna napa sa inox lavirintskim filterima i rasvjetom	2700x1300x500	0,1 kW

J9	Vertikalni frižider sa duplim vratima, kapacitet 1380lt, temp.-2/+8	1435x810x2080	0,65 kW
K1	Inox magacinski regal sa 5 podesivih polica	1700x580x1800	
K2	Inox magacinski regal sa 5 podesivih polica	1800x580x1800	
K3	Inox magacinski regal sa 5 podesivih polica	950x580x1800	
L1	Vertikalni frižider,kap.cca 630lt, temp.rezim -2/+8	720x810x2080	0,45 kW
L2	Vertikalni zamrzivac,kap.cca 630lt, temp.rezim -15/-22	720x810x2080	0,45 kW
L3	Vertikalni zamrzivac,kap.cca 630lt, temp.rezim -15/-22	720x810x2080	0,45 kW
L4	Vertikalni frižider,kap.cca 630lt, temp.rezim -2/+8	720x810x2080	0,45 kW
L5	Vertikalni frižider sa duplim vratima, kapacitet 1380lt, temp.-2/+8	1435x810x2080	0,65 kW
L6	Vertikalni frižider,kap.cca 700lt, temp.rezim -2/+8	720x810x2060	0,45 kW
M1	Inox magacinski regal sa 5 podesivih polica	2000x580x1800	
M2	Inox magacinski regal sa 5 podesivih polica	1500x580x1800	
M3	Inox magacinski regal sa 5 podesivih polica	2000x580x1800	
M4	Inox magacinski regal sa 5 podesivih polica	1400x580x1800	
M5	Inox magacinski regal sa 5 podesivih polica	1400x580x1800	
M6	Inox magacinski regal sa 5 podesivih polica	1900x580x1800	
M7	Inox magacinski regal sa 5 podesivih polica	2000x580x1800	
M8	Inox magacinski regal sa 5 podesivih polica	1400x580x1800	
M9	Inox magacinski regal sa 5 podesivih polica	2000x580x1800	
M10	Inox magacinski regal sa 5 podesivih polica	2200x580x1800	
M11	Inox magacinski regal sa 5 podesivih polica	1900x580x1800	
M12	Inox magacinski regal sa 5 podesivih polica	1800x580x1800	
M13	Inox magacinski regal sa 5 podesivih polica	1300x580x1800	
N1	Stanica za smjestaj tacni, escajga i korpi za hljeb	710x700x1500	
N2	Dvoredni grijani lift dispenser za tanjire	380x700x900	1,2 kW
N3	Inox klizaci za tacne, montaza na elementu N4	1500x300x40	
N4	Bain marie (topla kupka) , kapacitet 4xGN1/1	1500x700x900	2 kW
N5	Staklena nadgradnja, montaza na elementu N4	1500x360x560	0,7 kW
N6	Inox klizaci za tacne, montaza na elementu N7	1500x300x40	
N7	Rashladni sto sa stak. nadgradnjom i 3 police, kap.4 x GN1/1200mm	1440x820x2060	
N8	Neutralni element (kasa pull)		
N9	Neutralni sto zatvoren pozadi i bocno, bez donje police	1800x700x850	
N10	Sudopera sa 2 bazena i ocjeđj./preputom desno za masinu za pranje	1600x700x850	
N11	Podpultna masina za pranje posudja, korpa 500x500	600x633x814	5,5 kW
N12	Inox magacinski regal sa 5 podesivih polica	1000x580x1800	

PROJEKTANT:

Arhitektonika d.o.o. Nikšić  
Bulevar "13. jul" br. 96, 81400 Nikšić  
Tel./fax: +382(0)40 251 867  
Mob.: +382(0)69 309 59  
PIB: 02904241  
PDV: 40/31-02260-1  
Ziro. račun:55-13043-41

INVESTITOR:

JZU Opšta bolnica Nikšić

Objekat:

JZU Opšta bolnica Nikšić

Lokacija:

K.P. 1907, K.O. NIKŠIĆ, OPŠTINA NIKŠIĆ  
Ul. Nika Miljanića

Glavni inženjer:

Nikola Bulajić, d. i. a.

Odgovorni inženjer:

Nikola Bulajić, d. i. a.

Saradnici:

Boris Radunović, spec.sci.arh  
Anđela Malović, Mr.arh.  
Matija Kadović, Bsc.arh

Datum izrade i M.P.

Vrsta tehničke dokumentacije:

GLAVNI PROJEKAT ADAPTACIJE

Dio tehničke dokumentacije:

VODOVOD I KANALIZACIJA

Priloga:

OSNOVA SUTERENA  
planirano stanje  
sa dispozicijom namještaja i opreme


Br. priloga: Br. strane:

1

R=1:100


Datum revizije i M.P.

Novembar 2023. god.

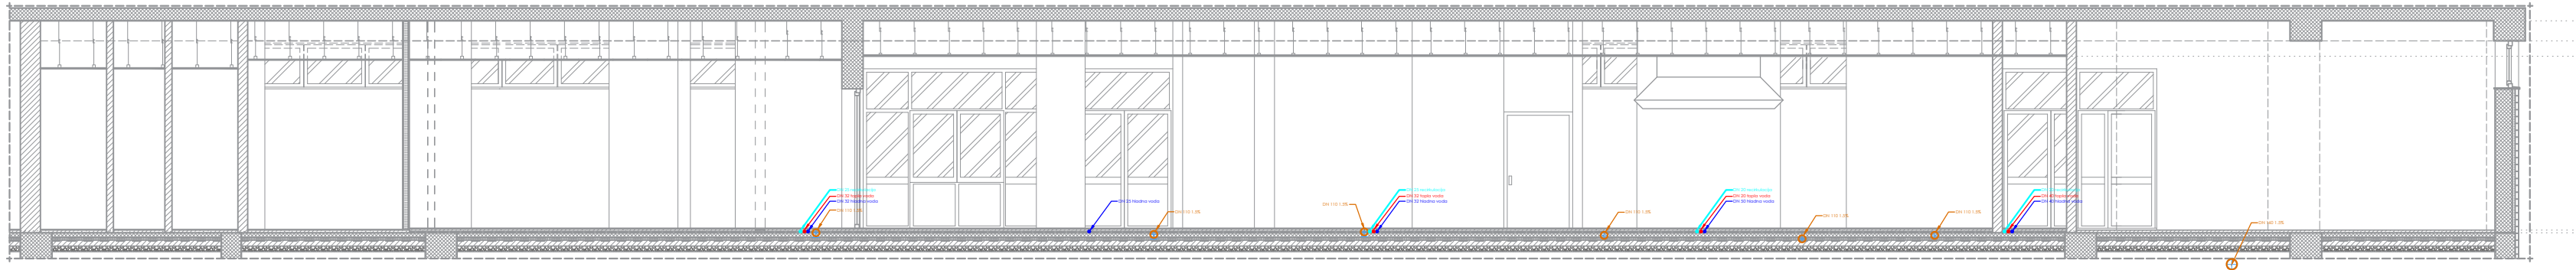

<div><div></div><div><div>PROJEKTANT:</div><div>Arhitektonika d.o.o. Nikšić Bulevar "13. jul" br. 96, 81400 Nikšić Tel/fax: +382(0)40 251 867 Mob: +382(0)69 347 395 +382(0)69 309 590 PIB: 02904224 PDV: 40/31-02260-1 Žiro račun: 535-13043-41</div></div></div>		<div><div>INVESTITOR:</div><div>JZU Opšta bolnica Nikšić</div></div>	
<div><div>Objekat:</div><div>JZU Opšta bolnica Nikšić</div></div>		<div><div>Lokacija:</div><div>K.P. 1907, K.O. NIKŠIĆ, OPŠTINA NIKŠIĆ Ul. Nika Miljanića</div></div>	
<div><div>Glavni inženjer:</div><div>Nikola Bulajić, d. i. a.</div></div>		<div><div>Vrsta tehničke dokumentacije:</div><div>GLAVNI PROJEKAT ADAPTACIJE</div></div>	
<div><div>Odgovorni inženjer:</div><div>Nikola Bulajić, d. i. a.</div></div>		<div><div>Dio tehničke dokumentacije:</div><div>VODOVOD I KANALIZACIJA</div></div>	<div><div>RAZMJERA:</div><div>R=1:100</div></div>
<div><div>Saradnici:</div><div>Boris Radunović, spec.sci.arh Anđela Malović, Mr arh. Matija Kadović, Bsc.arh</div></div>		<div><div>Prilog:</div><div>PRESJEK</div></div>	<div><div>Br. priloga:</div><div>2</div></div> <div><div>Br. strane:</div></div>
<div><div>Datum izrade i M.P.</div><div>Novembar 2023. god.</div></div>		<div><div>Datum revizije i M.P.</div></div>	



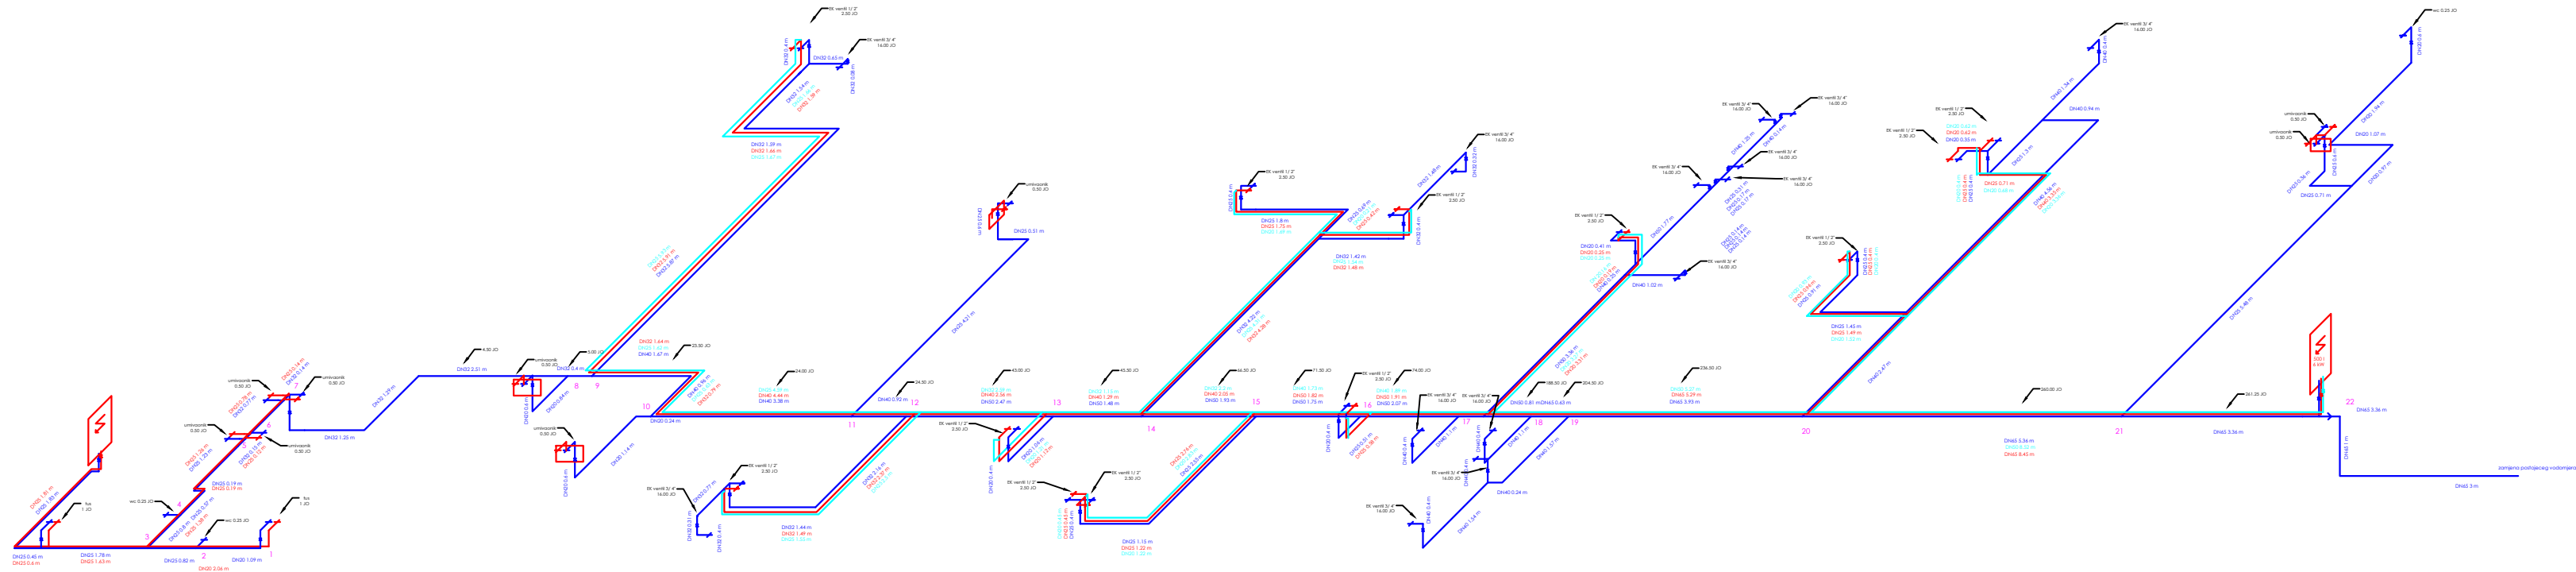

<div><div><div><div></div><div>arhi</div><div>tekto</div><div>nika</div></div></div><div>PROJEKTANT: Arhitektonika d.o.o. Nikšić Bulevar "13. jul" br. 96, 81400 Nikšić Tel/fax: +382(0)40 251 867 Mob: +382(0)69 347 395 +382(0)69 309 590 PIB: 02904241 PDV: 40/31-02260-1 Ziro račun: 535-13043-41</div></div>		INVESTITOR:  JZU Opšta bolnica Nikšić	
Objekat:  JZU Opšta bolnica Nikšić		Lokacija: K.P. 1907, K.O. NIKŠIĆ, OPŠTINA NIKŠIĆ Ul. Nika Miljanića	
Glavni inženjer: Nikola Bulajić, d. i. a.		Vrsta tehničke dokumentacije: GLAVNI PROJEKAT ADAPTACIJE	
Odgovorni inženjer: Nikola Bulajić, d. i. a.		Dio tehničke dokumentacije: VODOVOD I KANALIZACIJA	RAZMJERA: R=1:100
Saradnici: Boris Radunović, spec.sci.arh Anđela Malović, Mr arh. Matija Kadović, Bsc.arh		Prilog: AKSONOMETRIJA	Br. priloga: 3 Br. strane:
Datum izrade i M.P.  Novembar 2023. god.		Datum revizije i M.P.	