

OBRAZAC 1

elektronski potpis projektanta	elektronski potpis revidenta
--------------------------------	------------------------------

INVESTITOR¹ OŠ "Bajo Jojić" i Srednja Mješovita škola Andrijevića/
Opština Andrijevića

OBJEKAT² Rekonstrukcija- dogradnja objekta fiskulturne sale u
sklopu OŠ "Bajo Jojić" i Srednje Mješovite škole
Andrijevića

LOKACIJA³ Branka Delečića bb, na dijelu katastarskih parcela br.
697 /1, 698, 699/1, Andrijevića

VRSTA TEHNIČKE
DOKUMENTACIJE⁴ GLAVNI PROJEKAT

PROJEKTANT⁵ "URBI PRO" d.o.o. Podgorica

ODGOVORNO LICE⁶ Dušan Džudović,dipl.inž.arh.

GLAVNI INŽENJER⁷ Dušan Džudović,dipl.inž.arh.

¹ Naziv/ime investitora

² Naziv projektovanog objekta

³ Mjesto građenja, planski dokument, urbanistička parcela, katastarska parcela

⁴ Idejno rješenje, idejni projekat, glavni projekat odnosno projekat izvedenog objekta projekat (ako je u pitanju naslovna strana cjelokupne tehničke dokumentacije)

⁵ Naziv privrednog društva, pravnog lica odnosno preduzetnika koji je izradio tehničku dokumentaciju

⁶ Ime odgovornog lica u privrednom društvu, pravnom licu odnosno ime i prezime preduzetnika

⁷ Ime i prezime glavnog inženjera

elektronski potpis projektanta	elektronski potpis revidenta
--------------------------------	------------------------------

INVESTITOR¹ OŠ "Bajo Jojić" i Srednja Mješovita škola Andrijevića/ Opština Andrijevića

OBJEKAT² Rekonstrukcija- dogradnja objekta fiskulturne sale u sklopu OŠ "Bajo Jojić" i Srednje Mješovite škole Andrijevića

LOKACIJA³ Branka Delečića bb, na dijelu katastarskih parcela br. 697 /1, 698, 699/1, Andrijevića

DIO TEHNIČKE DOKUMENTACIJE⁴ FOLDER 3-GRAĐEVINSKI PROJEKAT
Knjiga 3.2-KONSTRUKCIJA-DETALJI ARMIRANJA I
RADIONIČKI DETALJI

PROJEKTANT⁵ "URBI PRO" d.o.o. Podgorica

ODGOVORNO LICE⁶ / Dušan Džudović, dipl. inž. arh.

ODGOVORNI INŽENJER⁷ / Đorđina Lovrić, dipl. inž. građ.

SARADNICI NA
PROJEKTU⁸

¹ Naziv/ime investitora

² Naziv projektovanog objekta

³ Mjesto građenja, planski dokument, urbanistička parcela, katastarska parcela

⁴ Arhitektonski projekat, građevinski projekat, elektrotehnički projekat odnosno mašinski projekat (ako je u pitanju naslovna strana dijela tehnički dokumentacije)

⁵ Naziv privrednog društva, pravnog lica odnosno preduzetnika koji je izradio dio tehničke dokumentacije

⁶ Ime odgovornog lica u privrednom društvu, pravnom licu odnosno ime i prezime preduzetnika

⁷ Ime i prezime odgovornog inženjera

⁸ Ime i prezime saradnika na izradi dijela tehnički dokumentacije

SPISAK KNJIGA TEHNIČKE DOKUMENTACIJE:

FOLDER 1

OPŠTA DOKUMENTACIJA

KNJIGA 1

OPŠTA DOKUMENTACIJA
PROJEKTNI ZADATAK

FOLDER 2

ARHITEKTONSKI PROJEKAT

KNJIGA 2

ARHITEKTONSKI PROJEKAT

KNJIGA 2.1

ARHITEKTONSKI PROJEKAT II DIO

FOLDER 3

GRAĐEVINSKI PROJEKAT

KNJIGA 3.1

KONSTRUKCIJA-PRORAČUN KONSTRUKCIJE SA PLANOVIMA POZICIJA

KNJIGA 3.2

KONSTRUKCIJA-DETALJI ARMIRANJA I RADIONIČKI DETALJI

KNJIGA 3.3

HIDROTEHNIČKE INSTALACIJE

KNJIGA 3.4

SAOBRAĆAJ

FOLDER 4

ELEKTROTEHNIČKI PROJEKAT

KNJIGA 4.1

ELEKTROINSTALACIJE JAKE STRUJE

KNJIGA 4.2

AUTOMATIKA BMS I EMP

KNJIGA 4.3

ELEKTROINSTALACIJE SLABE STRUJE

KNJIGA 4.4

UREĐENJE TERENA -ELEKTROINSTALACIJE JAKE STRUJE

FOLDER 5

MAŠINSKI PROJEKAT

KNJIGA 5.1

TERMOTEHNIČKE INSTALACIJE

KNJIGA 5.2

SPRINKLER INSTALACIJE

FOLDER 6

OSTALI PROJEKTI I ELABORATI

KNJIGA 6.1

ELABORAT O RUŠENJU

KNJIGA 6.2

PROJEKAT DETALJNIH GEOTEHNIČKIH ISTRAŽIVANJA TERENA ELABORAT O
REZULTATIMA DETALJNIH GEOTEHNIČKIH ISTRAŽIVANJA TERENA

KNJIGA 6.3

ELABORAT ENERGETSKE EFIKASNOSTI

KNJIGA 6.4

ELABORAT ZAŠTITE OD POŽARA

KNJIGA 6.5

ELABORAT ZAŠTITE NA RADU

KNJIGA 6.6

SAOBRAĆAJNA SIGNALIZACIJA

KNJIGA 6.7


PEJZAŽNA ARHITEKTURA

GRAFIČKA DOKUMENTACIJA

GLAVNI PROJEKAT




PLANOVI POZICIJA

GLAVNI PROJEKAT

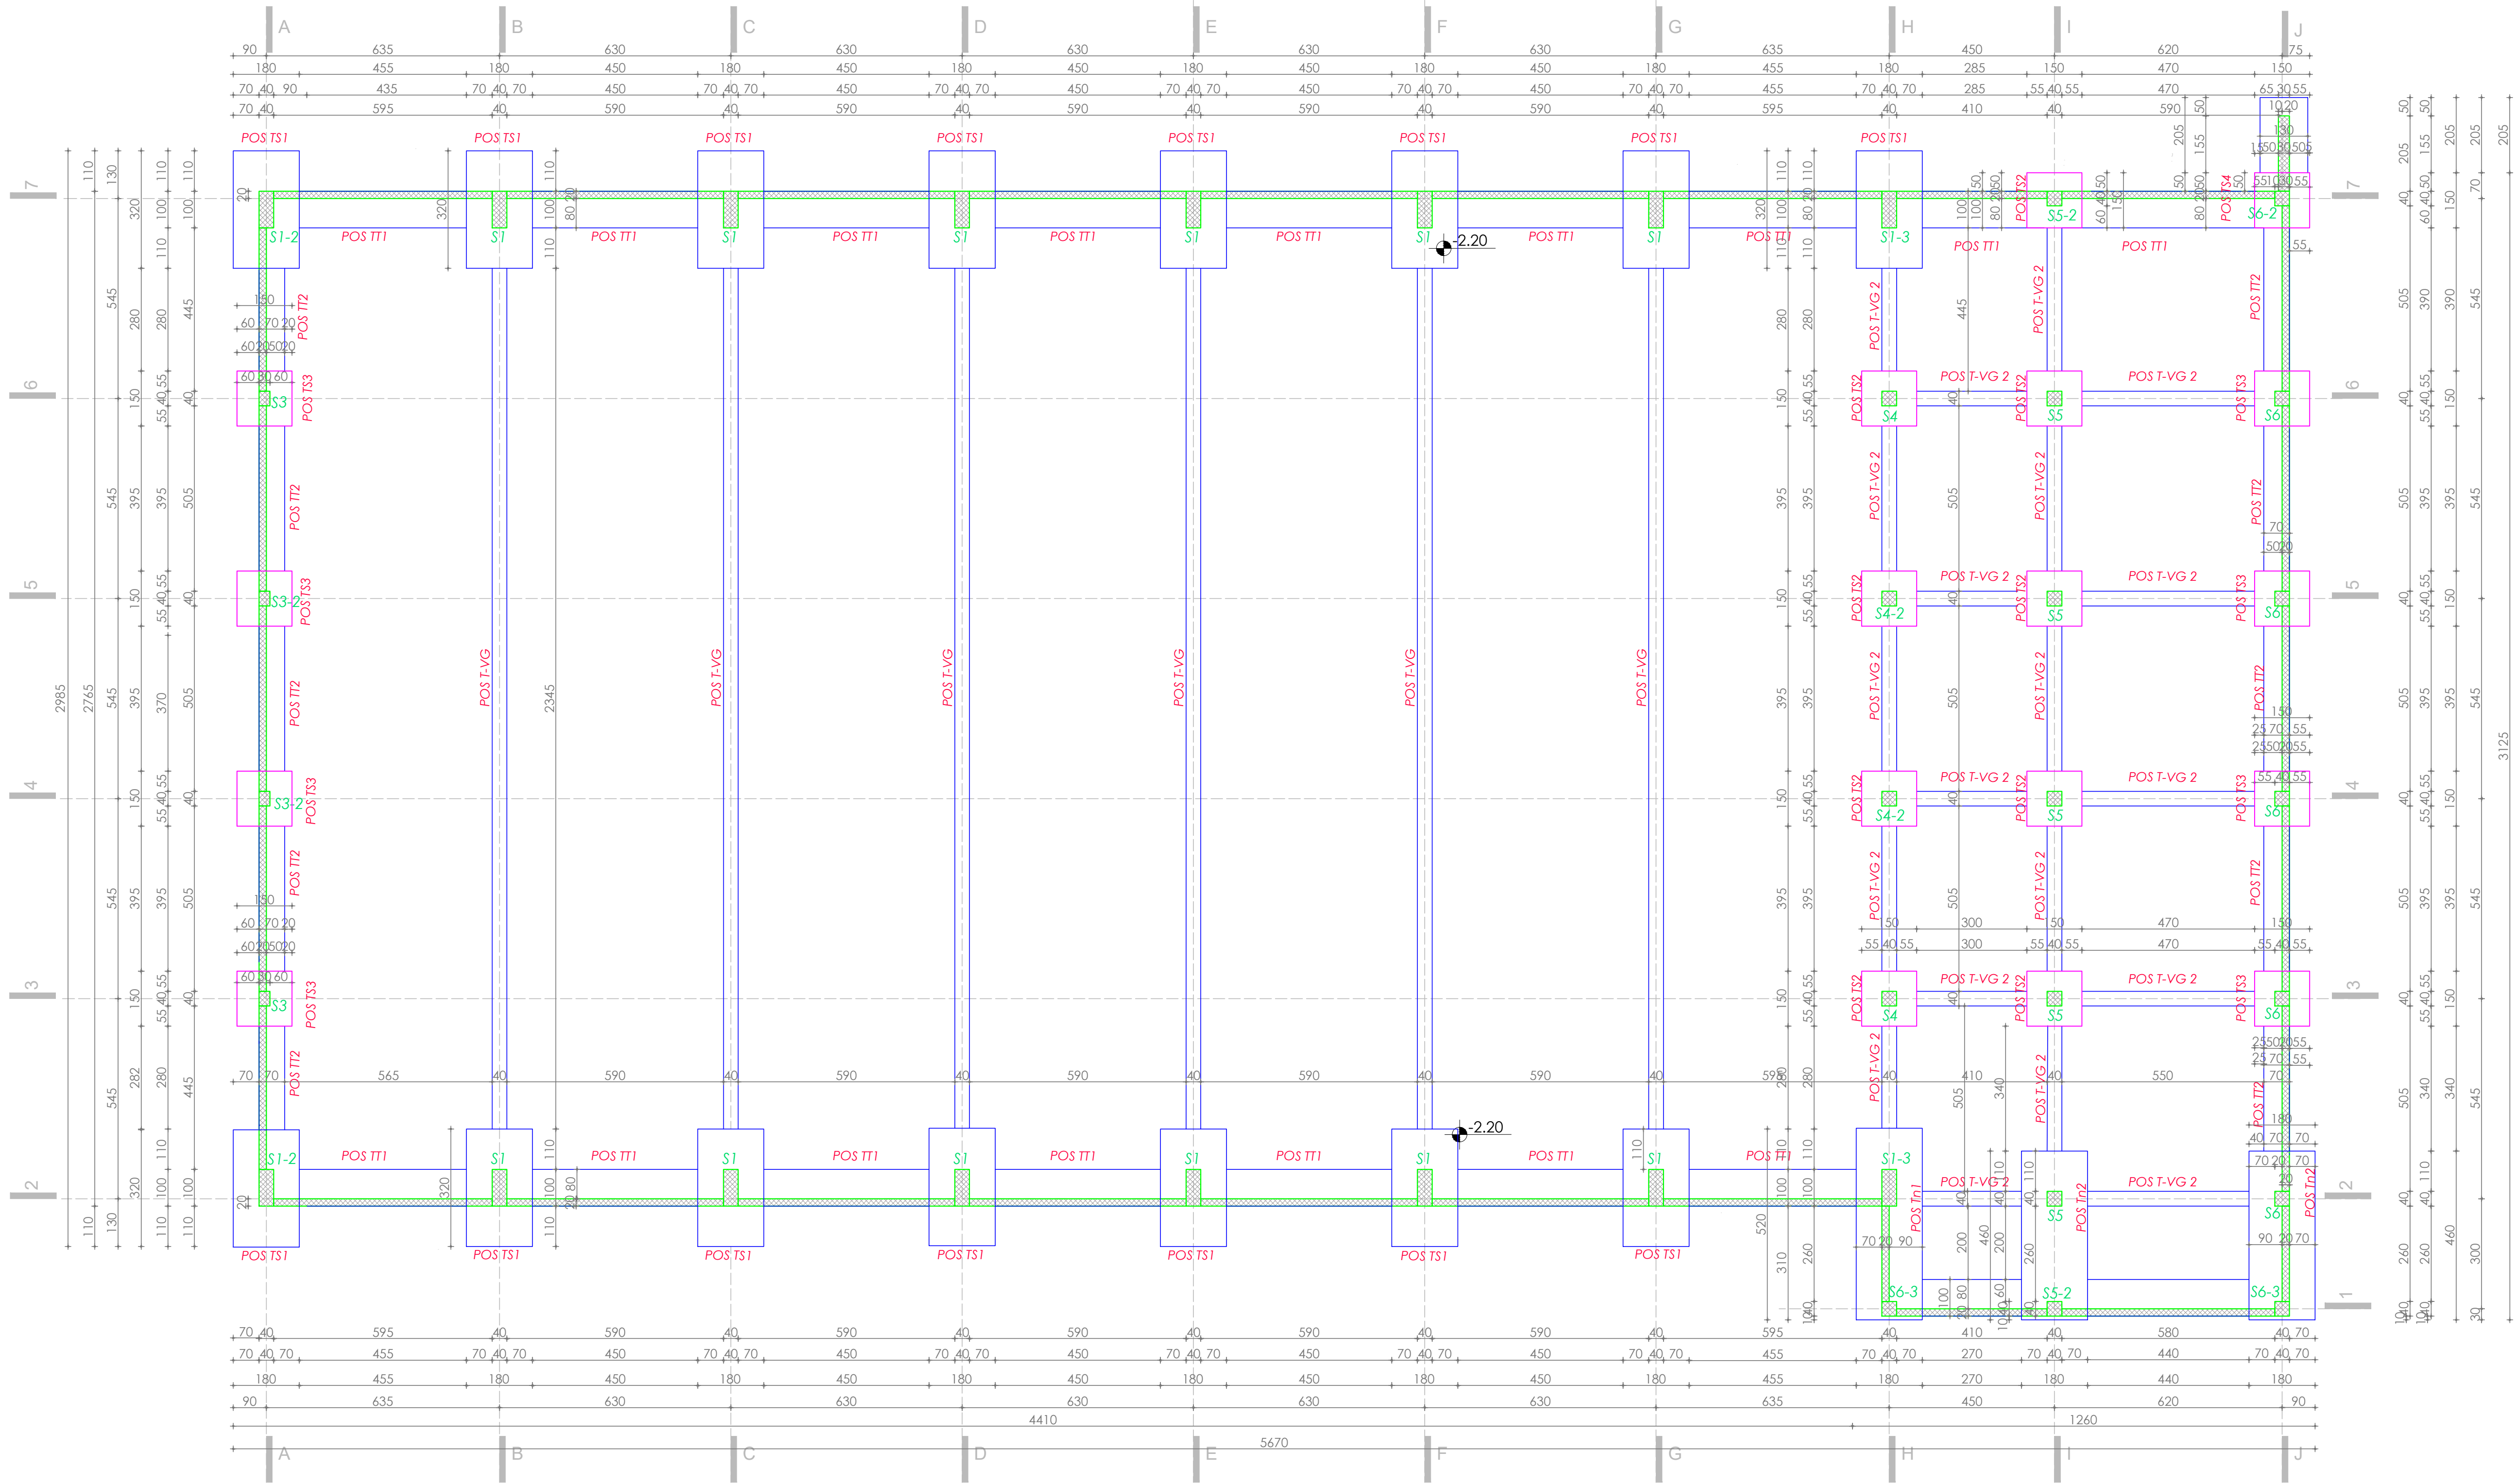


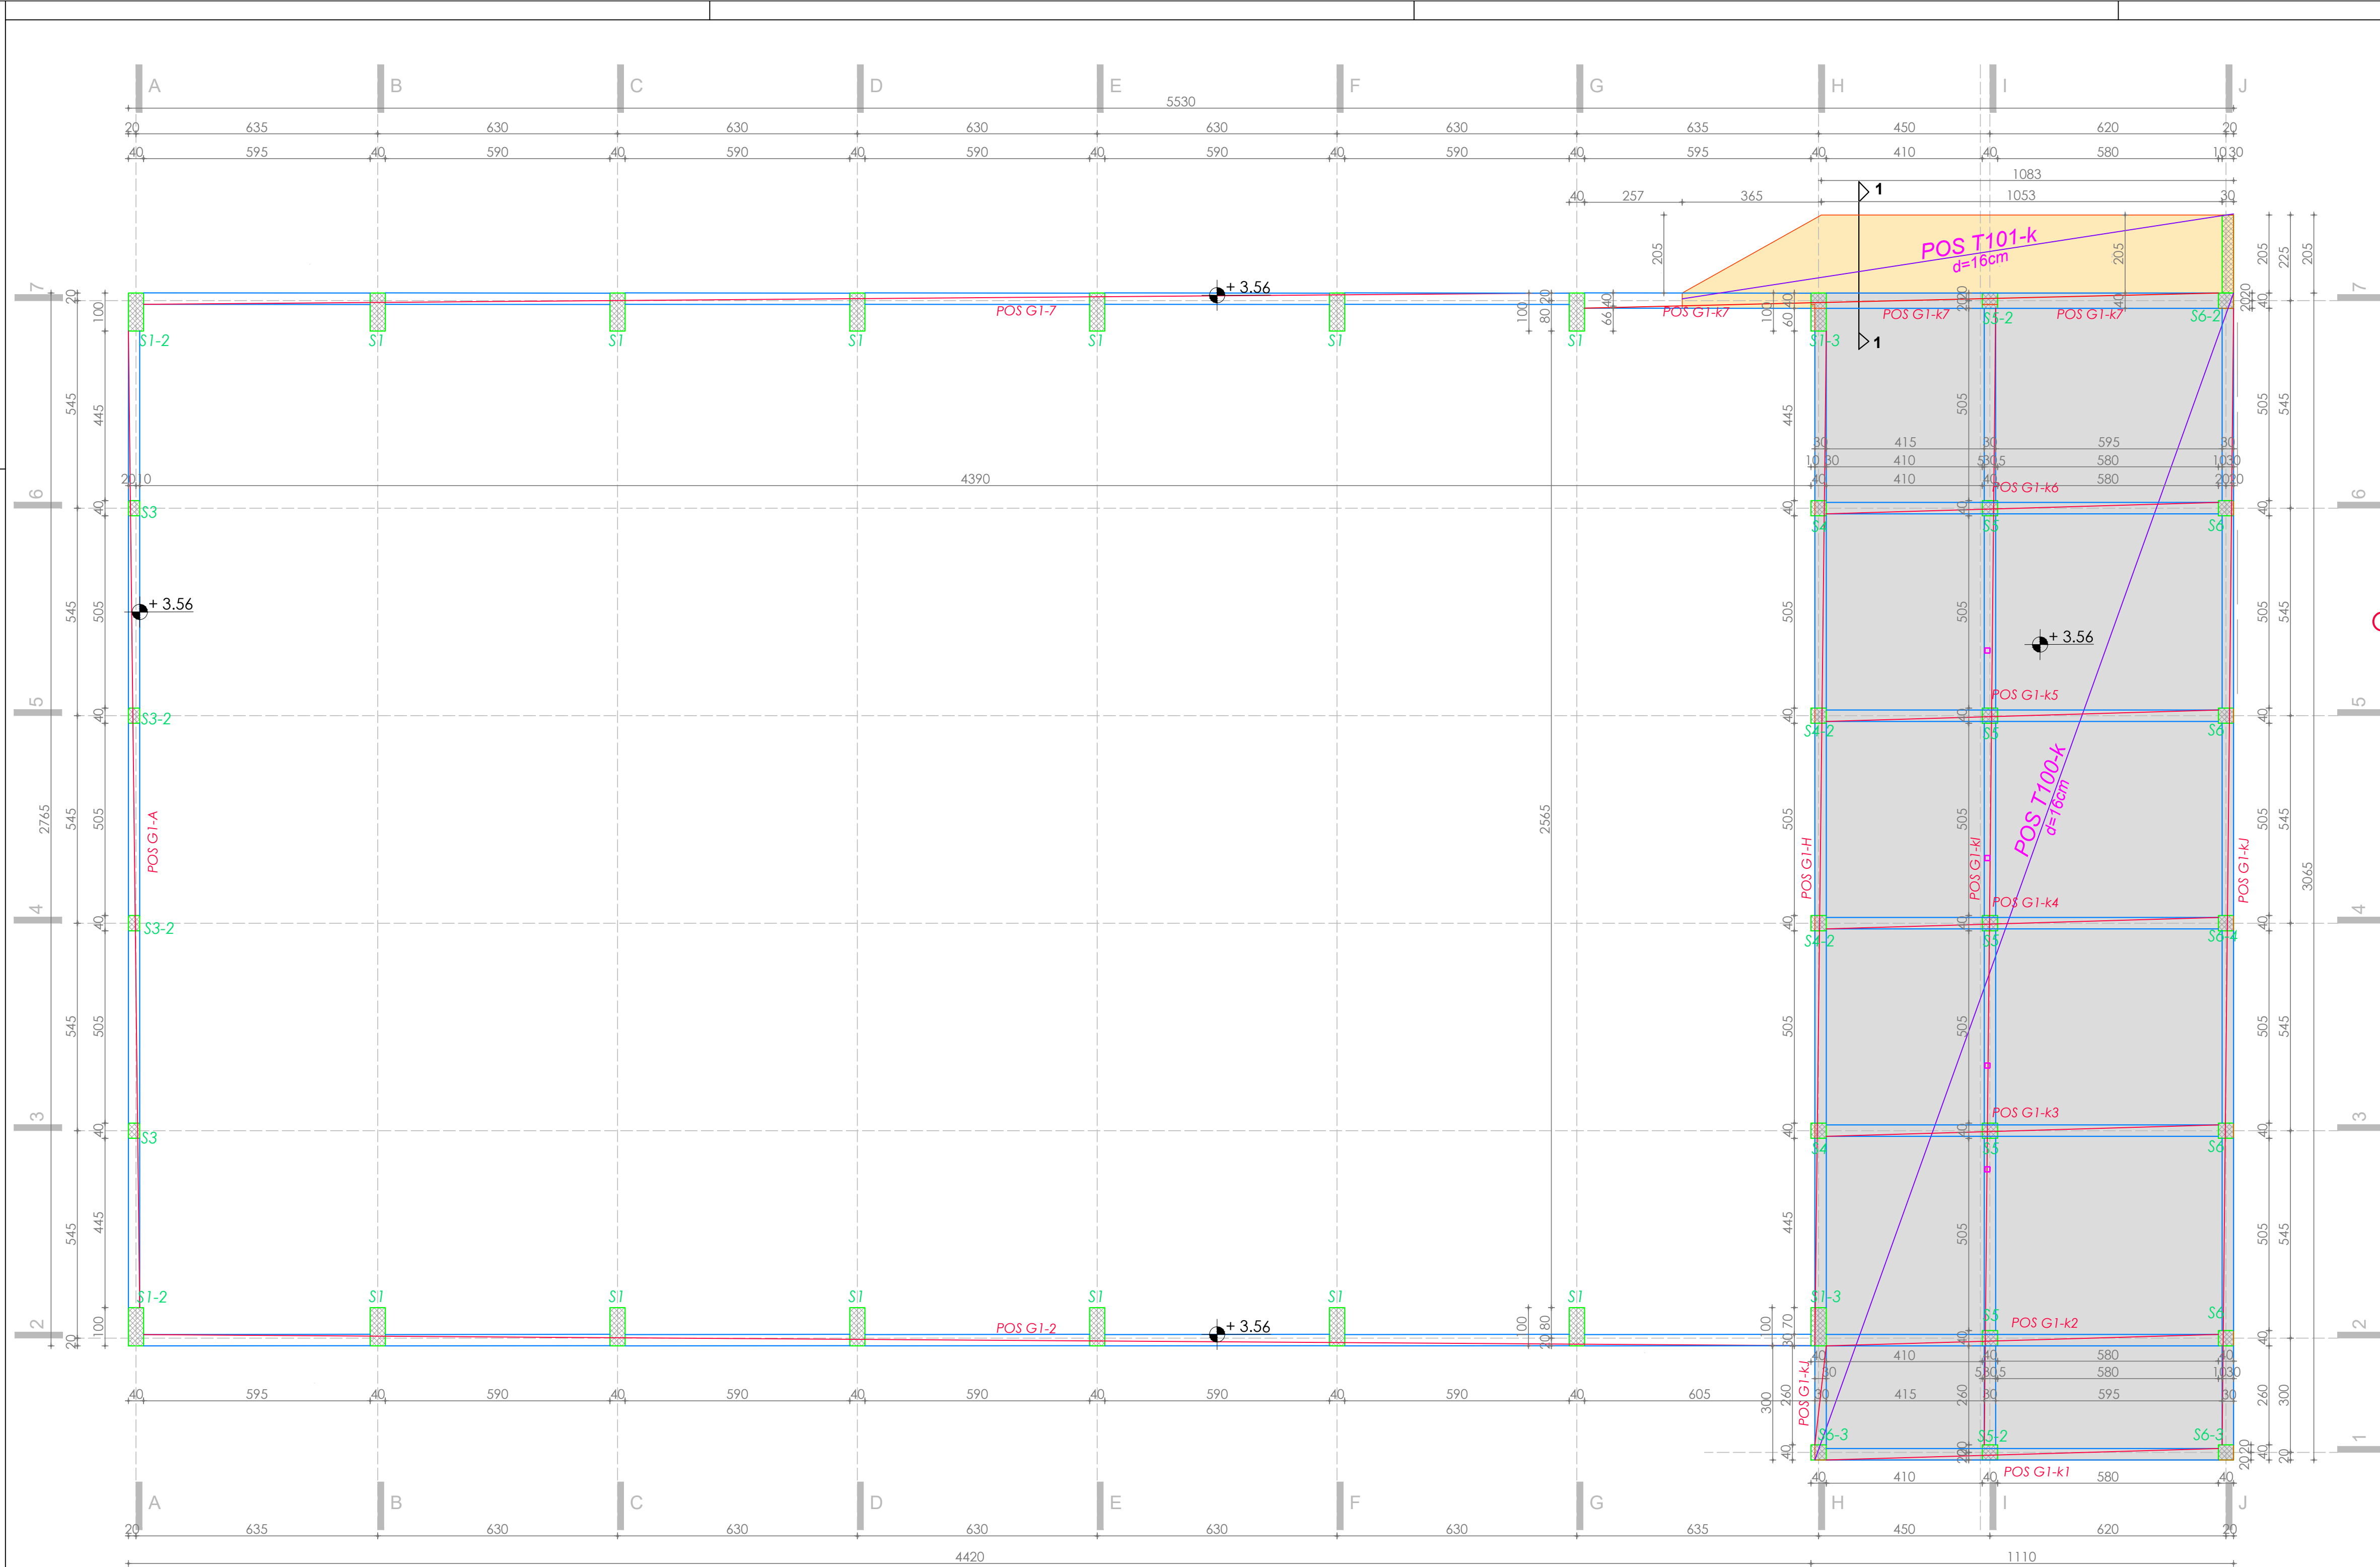
PLAN ARMATURE TEMELJA

Presjeci R- 1:50

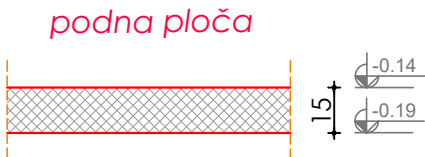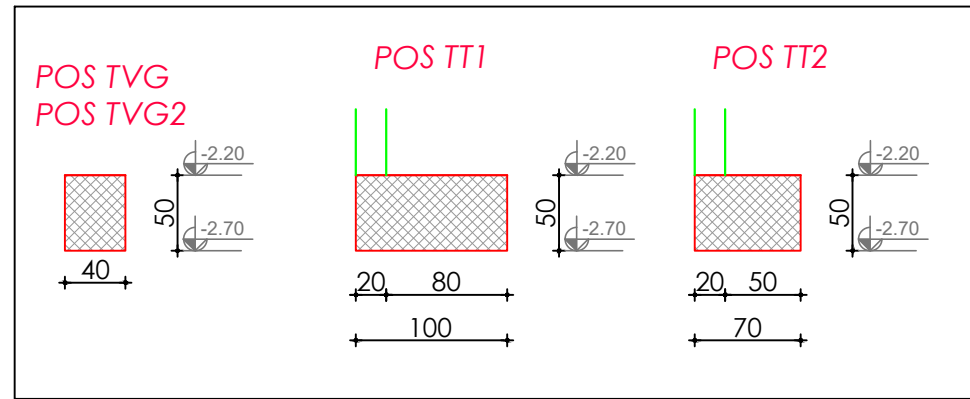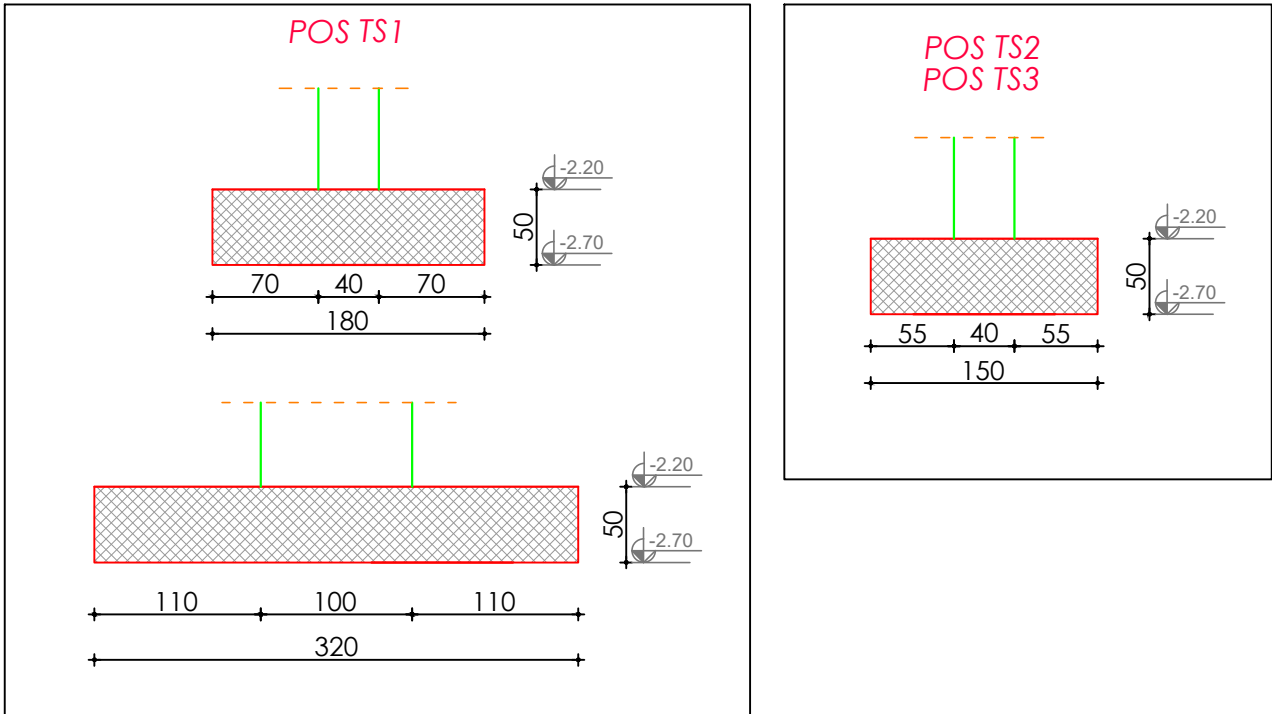


Napomena: Crteže konstrukciju posmatrati uporedo sa crtežima arhitekture.


PROJEKTANT:  "URBI.PRO" d.o.o., Podgorica, ul. Radosava Burica bb, telefon 067/006-012, e-mail office@urbipro.me PDV: 30/31-14987-7, PIB: 03059847		INVESTITOR: OŠ "Bajo Jojić" i Srednja Mješovita škola Andrijevića/ Opština Andrijevića	
Objekat: Rekonstrukcija- dogradnja objekta fiskulturne sale u sklopu OŠ "Bajo Jojić" i Srednje Mješovite škole Andrijevića		Lokacija: Branka Delečića bb, na dijelu katastarskih parcela br. 697 /1, 698, 699/1, Andrijevića	
Glavni inženjer: Dušan Džudović d.i.a.		Vrsta tehničke dokumentacije: GLAVNI PROJEKAT	
Odgovorni inženjer: Dordina Lovrić, dipl.inž.grad.		Dio tehničke dokumentacije: GRADEVINSKI PROJEKAT	RAZMJERA: R=1:100
Sarađnici:		Prilog: PLAN POZICIJA TEMELJA	Broj strane: 01
Datum izrade i M.P.: jun 2024.		Datum revizije i M.P.:	



POPREČNI PRESJEK
ČELIČNE NADSTREŠNICE

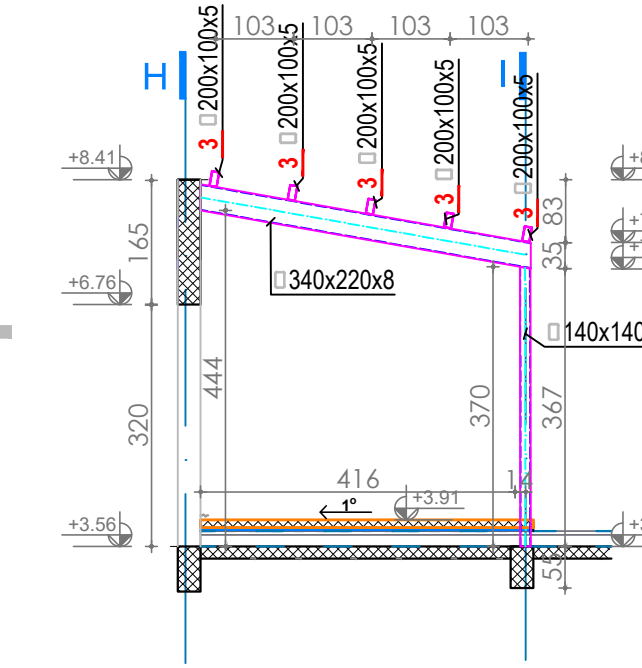


OSNOVA ČELIČNE NADSTREŠNICE

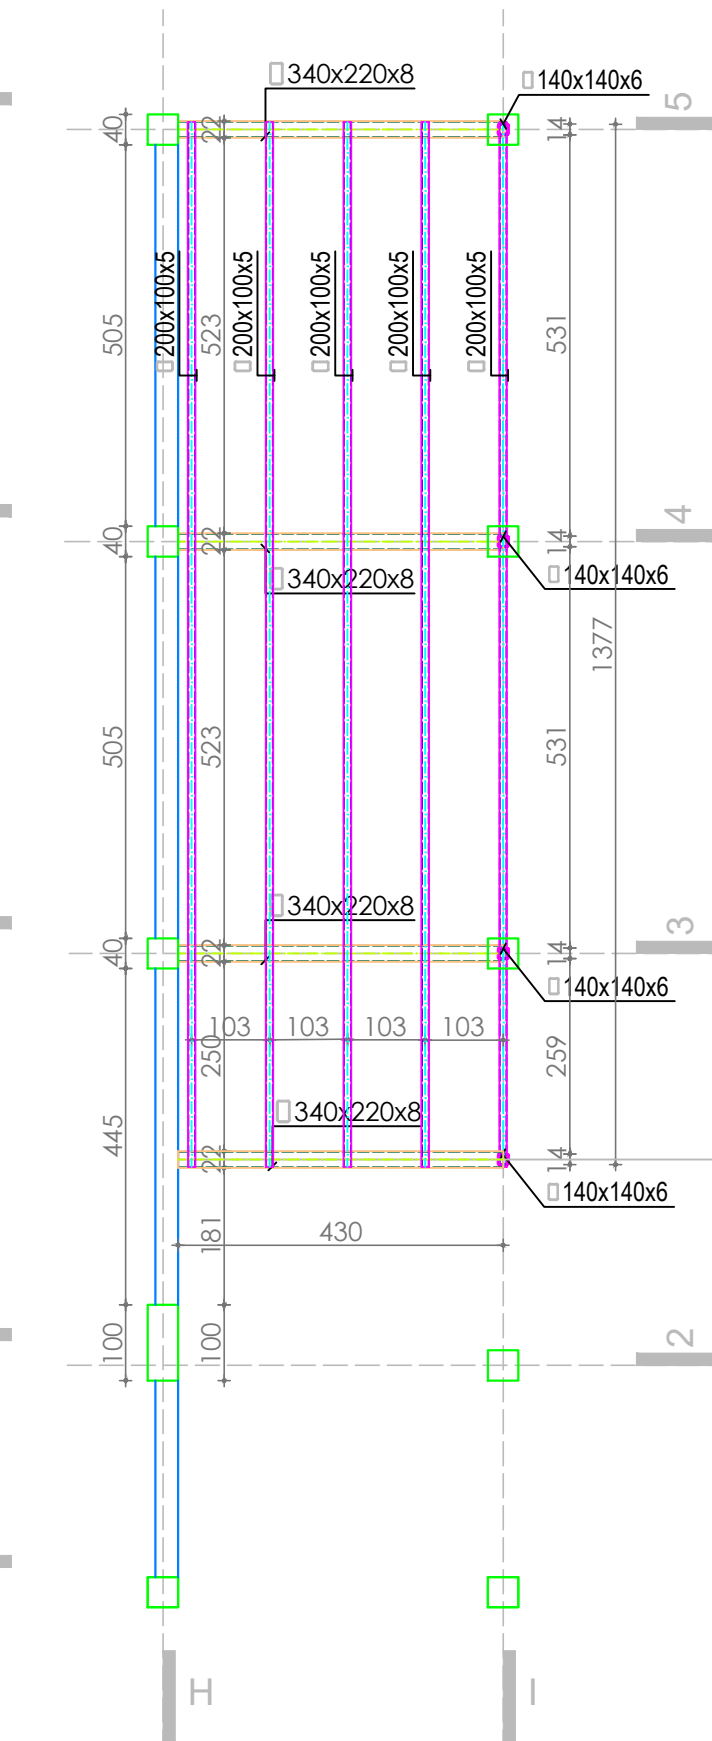


PLAN POZICIJA AB KROVA - POS T100-k


Presjeci R- 1:25

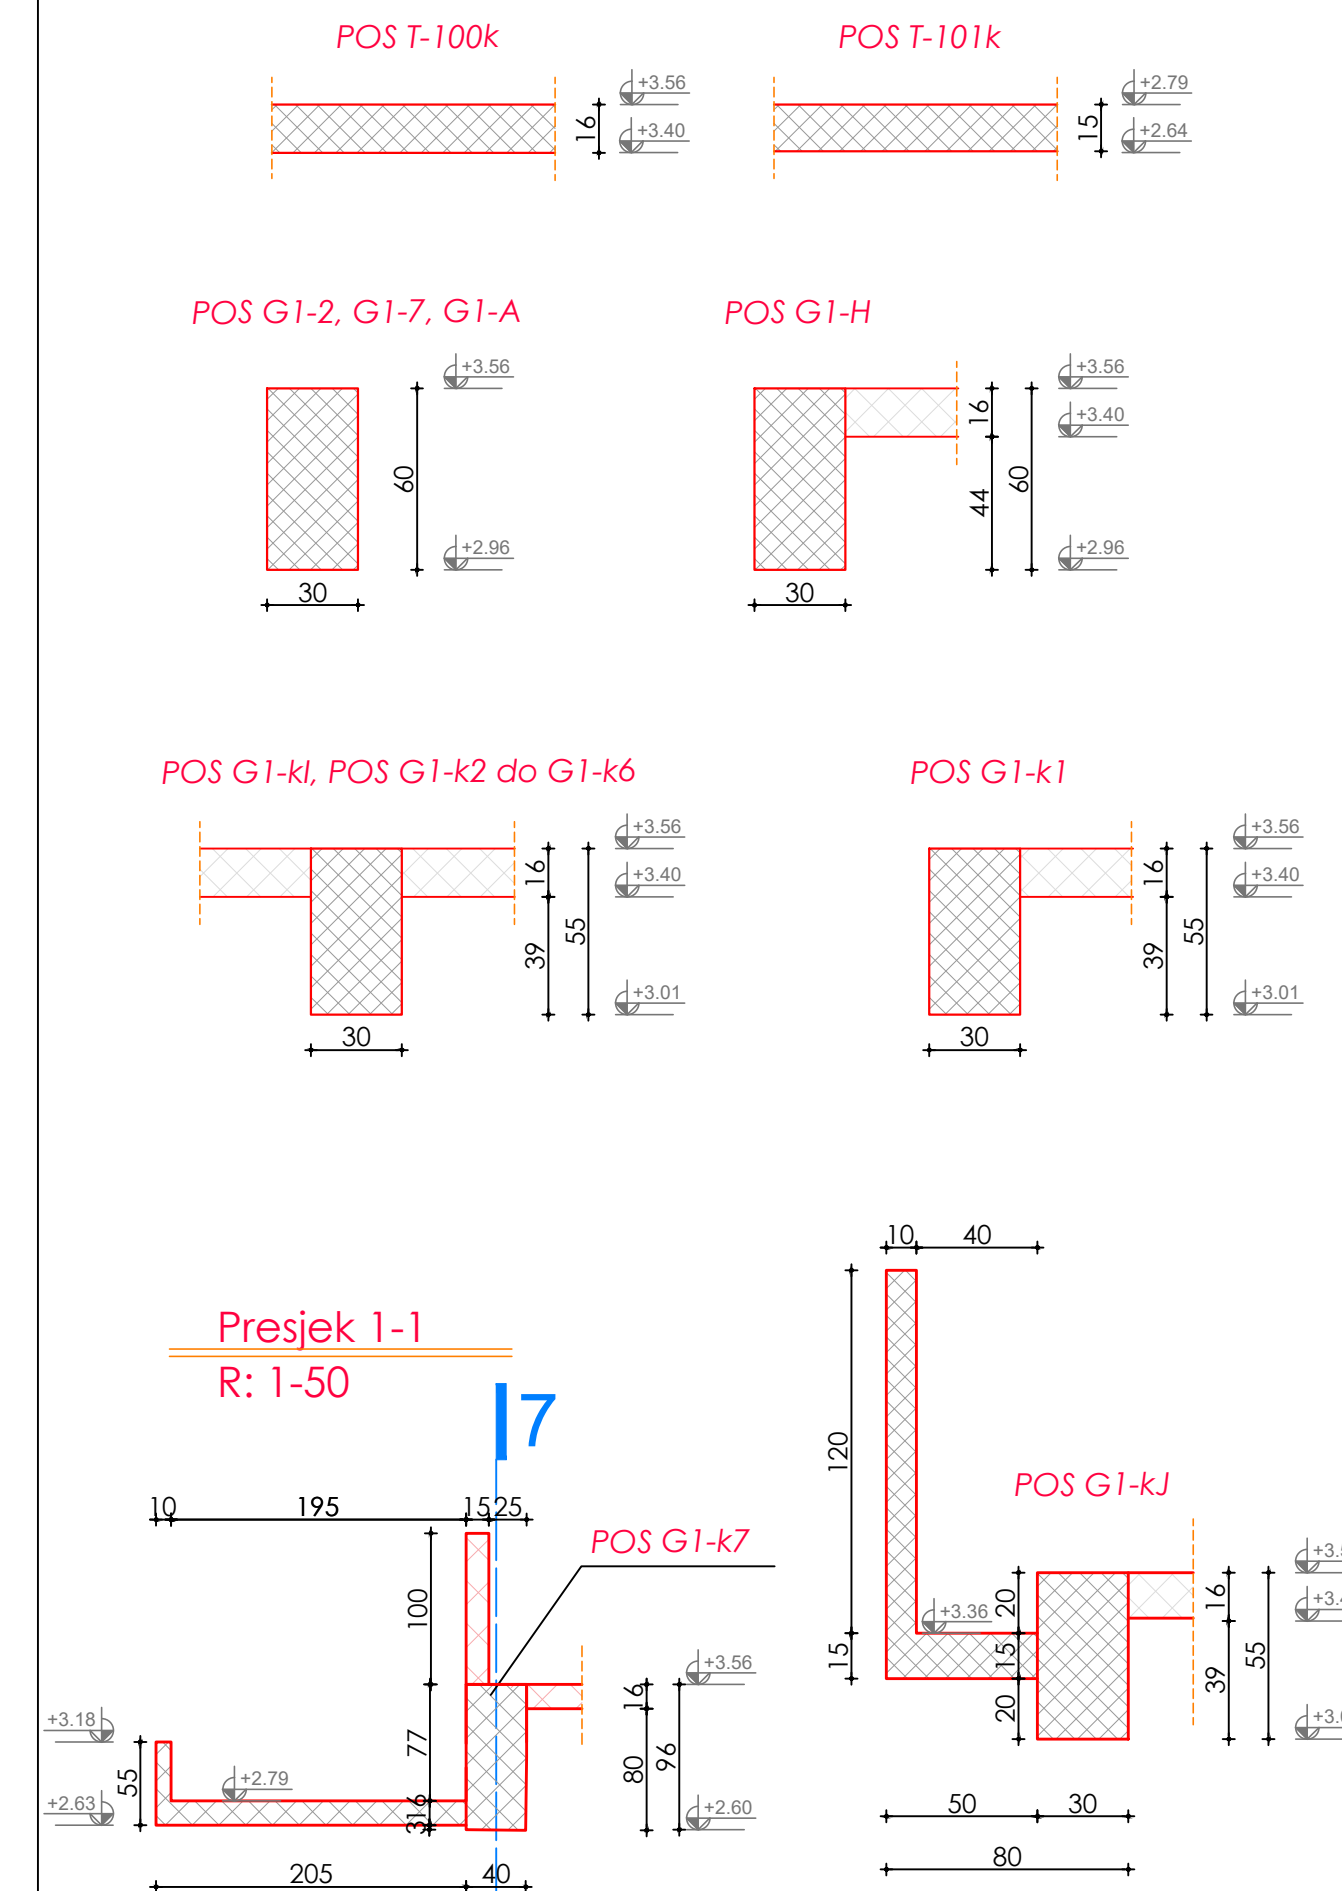


Presjek 1-1
R: 1-50

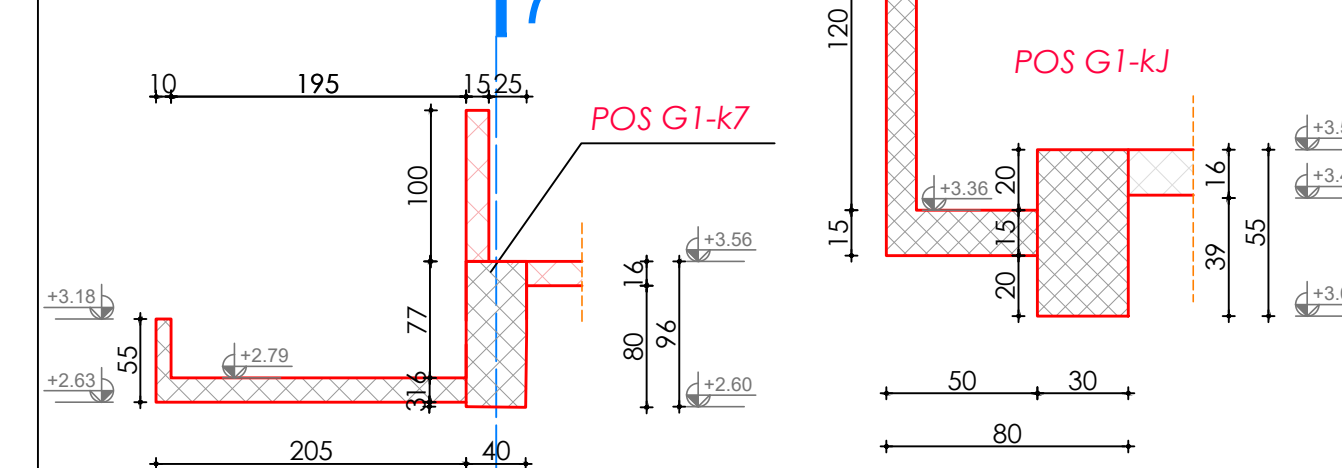


Napomena: Crteže konstrukciju posmatrati uporedo sa crtežima arhitekture.


PROJEKTANT:  "URBI.PRO" d.o.o., Podgorica, ul. Radosava Burica bb, telefon 067/006-012, e-mail office@urbipro.me PDV: 30/31-14987-7, PIB: 03059847		INVESTITOR: OŠ "Bajo Jojić" i Srednja Mješovita škola Andrijevića/ Opština Andrijevića	
Objekat: Rekonstrukcija- dogradnja objekta fiskulturne sale u sklopu OŠ "Bajo Jojić" i Srednje Mješovite škole Andrijevića		Lokacija: Branka Deletića bb, na dijelu katastarskih parcela br. 697 /1, 698, 699/1, Andrijevića	
Glavni inženjer: Dušan Džudović d.i.a.		Vrsta tehničke dokumentacije: GLAVNI PROJEKAT	
Odgovorni inženjer: Dordina Lovrić, dipl.inž.grad.		Dio tehničke dokumentacije: GRADEVINSKI PROJEKAT	
Saradnici:		Prilog: PLAN POZICIJA ab krova POS T100-K	Broj priloga: 00
Datum izrade i M.P.: jun 2024.		Datum revizije i M.P.:	
		RAZMUJERA: R=1:100	
		Broj strane: 02	

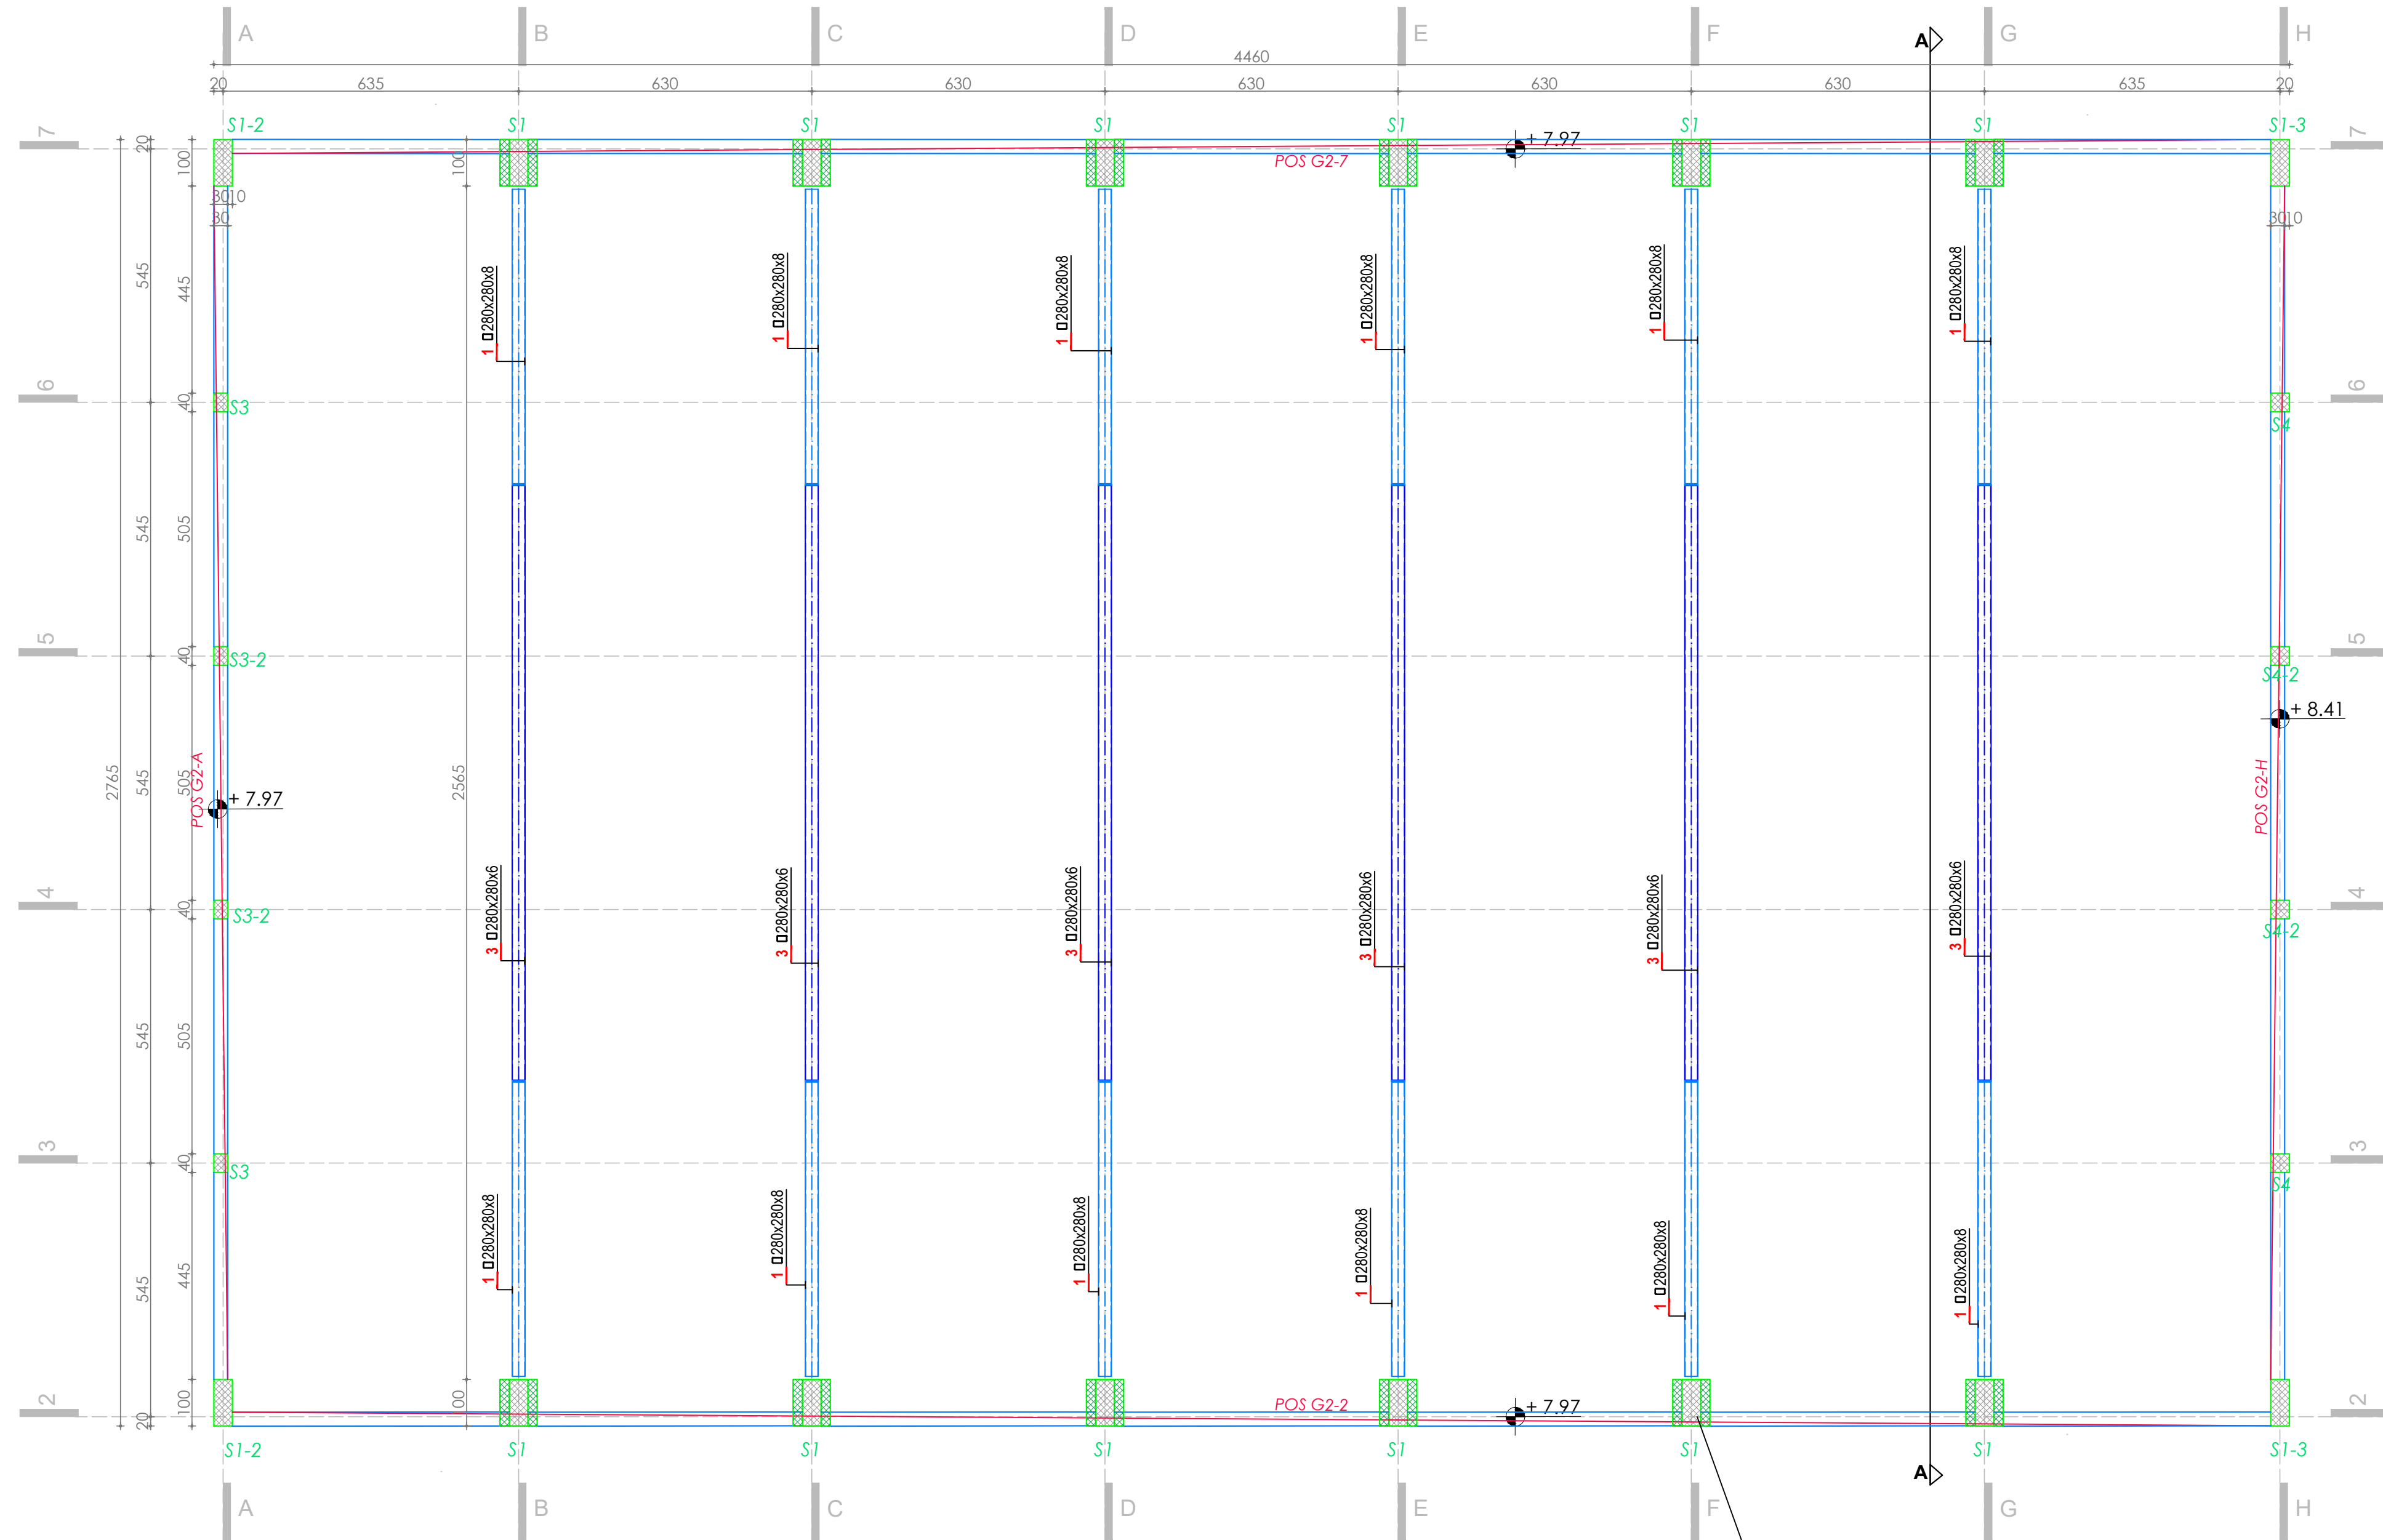[illegible]

Napomena: Stubovi u osama B-G se u zoni oslanjanja glavnog nosača, na 60 cm od vrha stuba, šire po 20cm sa obje strane.

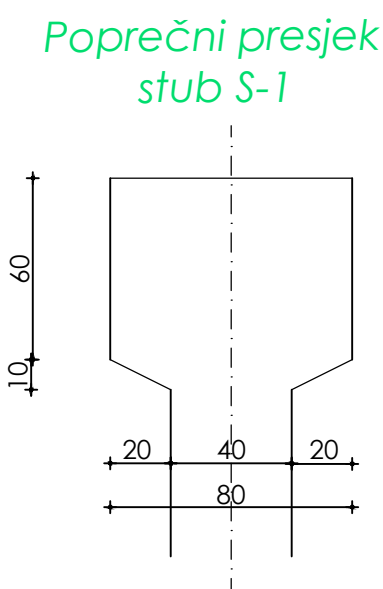

Presjeci R- 1:25

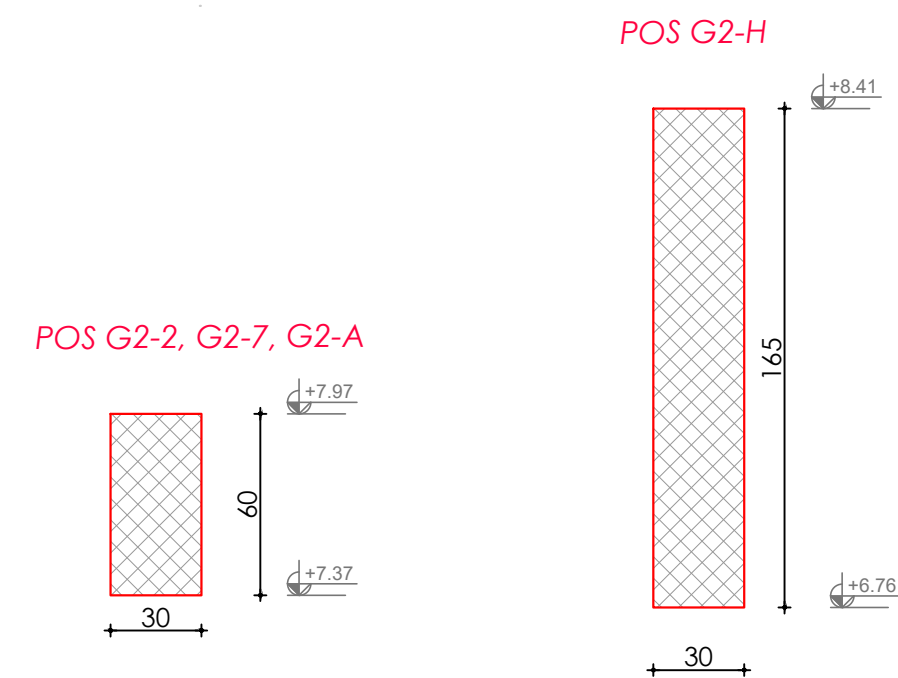


Presjeci R- 1:10


POŠ GN
donji i gornji pojas rešetke
ivična ispuna

POS F

POS GN
donji pojas rešetke -kosi dio

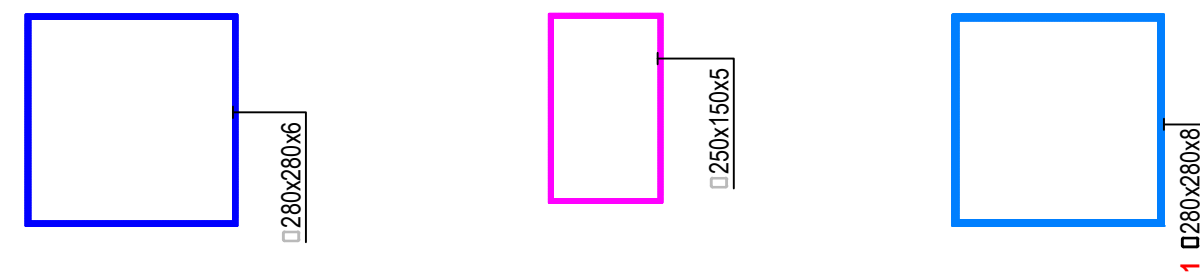



POS GN-i unutrašnja ispuna

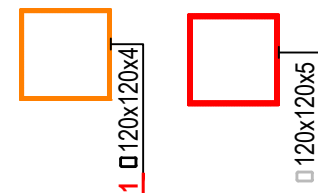


Napomena: Poprečni presjek glavnog nosača prikazan je na prilogu 00-04

Napomena: Crteže konstrukcije posmatrati uporedo sa crtežima arhitekture.

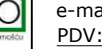PROJEKTANT:  "URBI.PRO" d.o.o., Podgorica, ul. Radosava Burica bb, telefon 067/006-012, e-mail office@urbipro.me PDV: 30/31-14987-7, PIB: 03059847	INVESTITOR: OŠ "Bajo Jocić" i Srednja Mješovita škola Andrijevića/ Opština Andrijevića		
Objekt: Rekonstrukcija- dogradnja objekta fiskulturne sale u sklopu OŠ "Bajo Jocić" i Srednje Mješovite škole Andrijevića	Lokacija: Branka Deletića bb, na dijelu katastarskih parcela br. 697 /1, 698, 699/1, Andrijevića		
Glavni inženjer: Dušan Džudović d.i.a.	Vrsta tehničke dokumentacije: GLAVINI PROJEKAT		
Odgovorni inženjer: Đorđina Lovnić, dipl.inž.grad.	Dio tehničke dokumentacije: GRAĐEVINSKI PROJEKAT		RAZMJERA: R=1:100
Saradnici:	Prilog: PLAN POZICIJA KROVA - DONJI POJAS	Broj priloga: 00	Broj strane: 03
Datum izrade i M.P. jun 2024.	Datum revizije i M.P.		

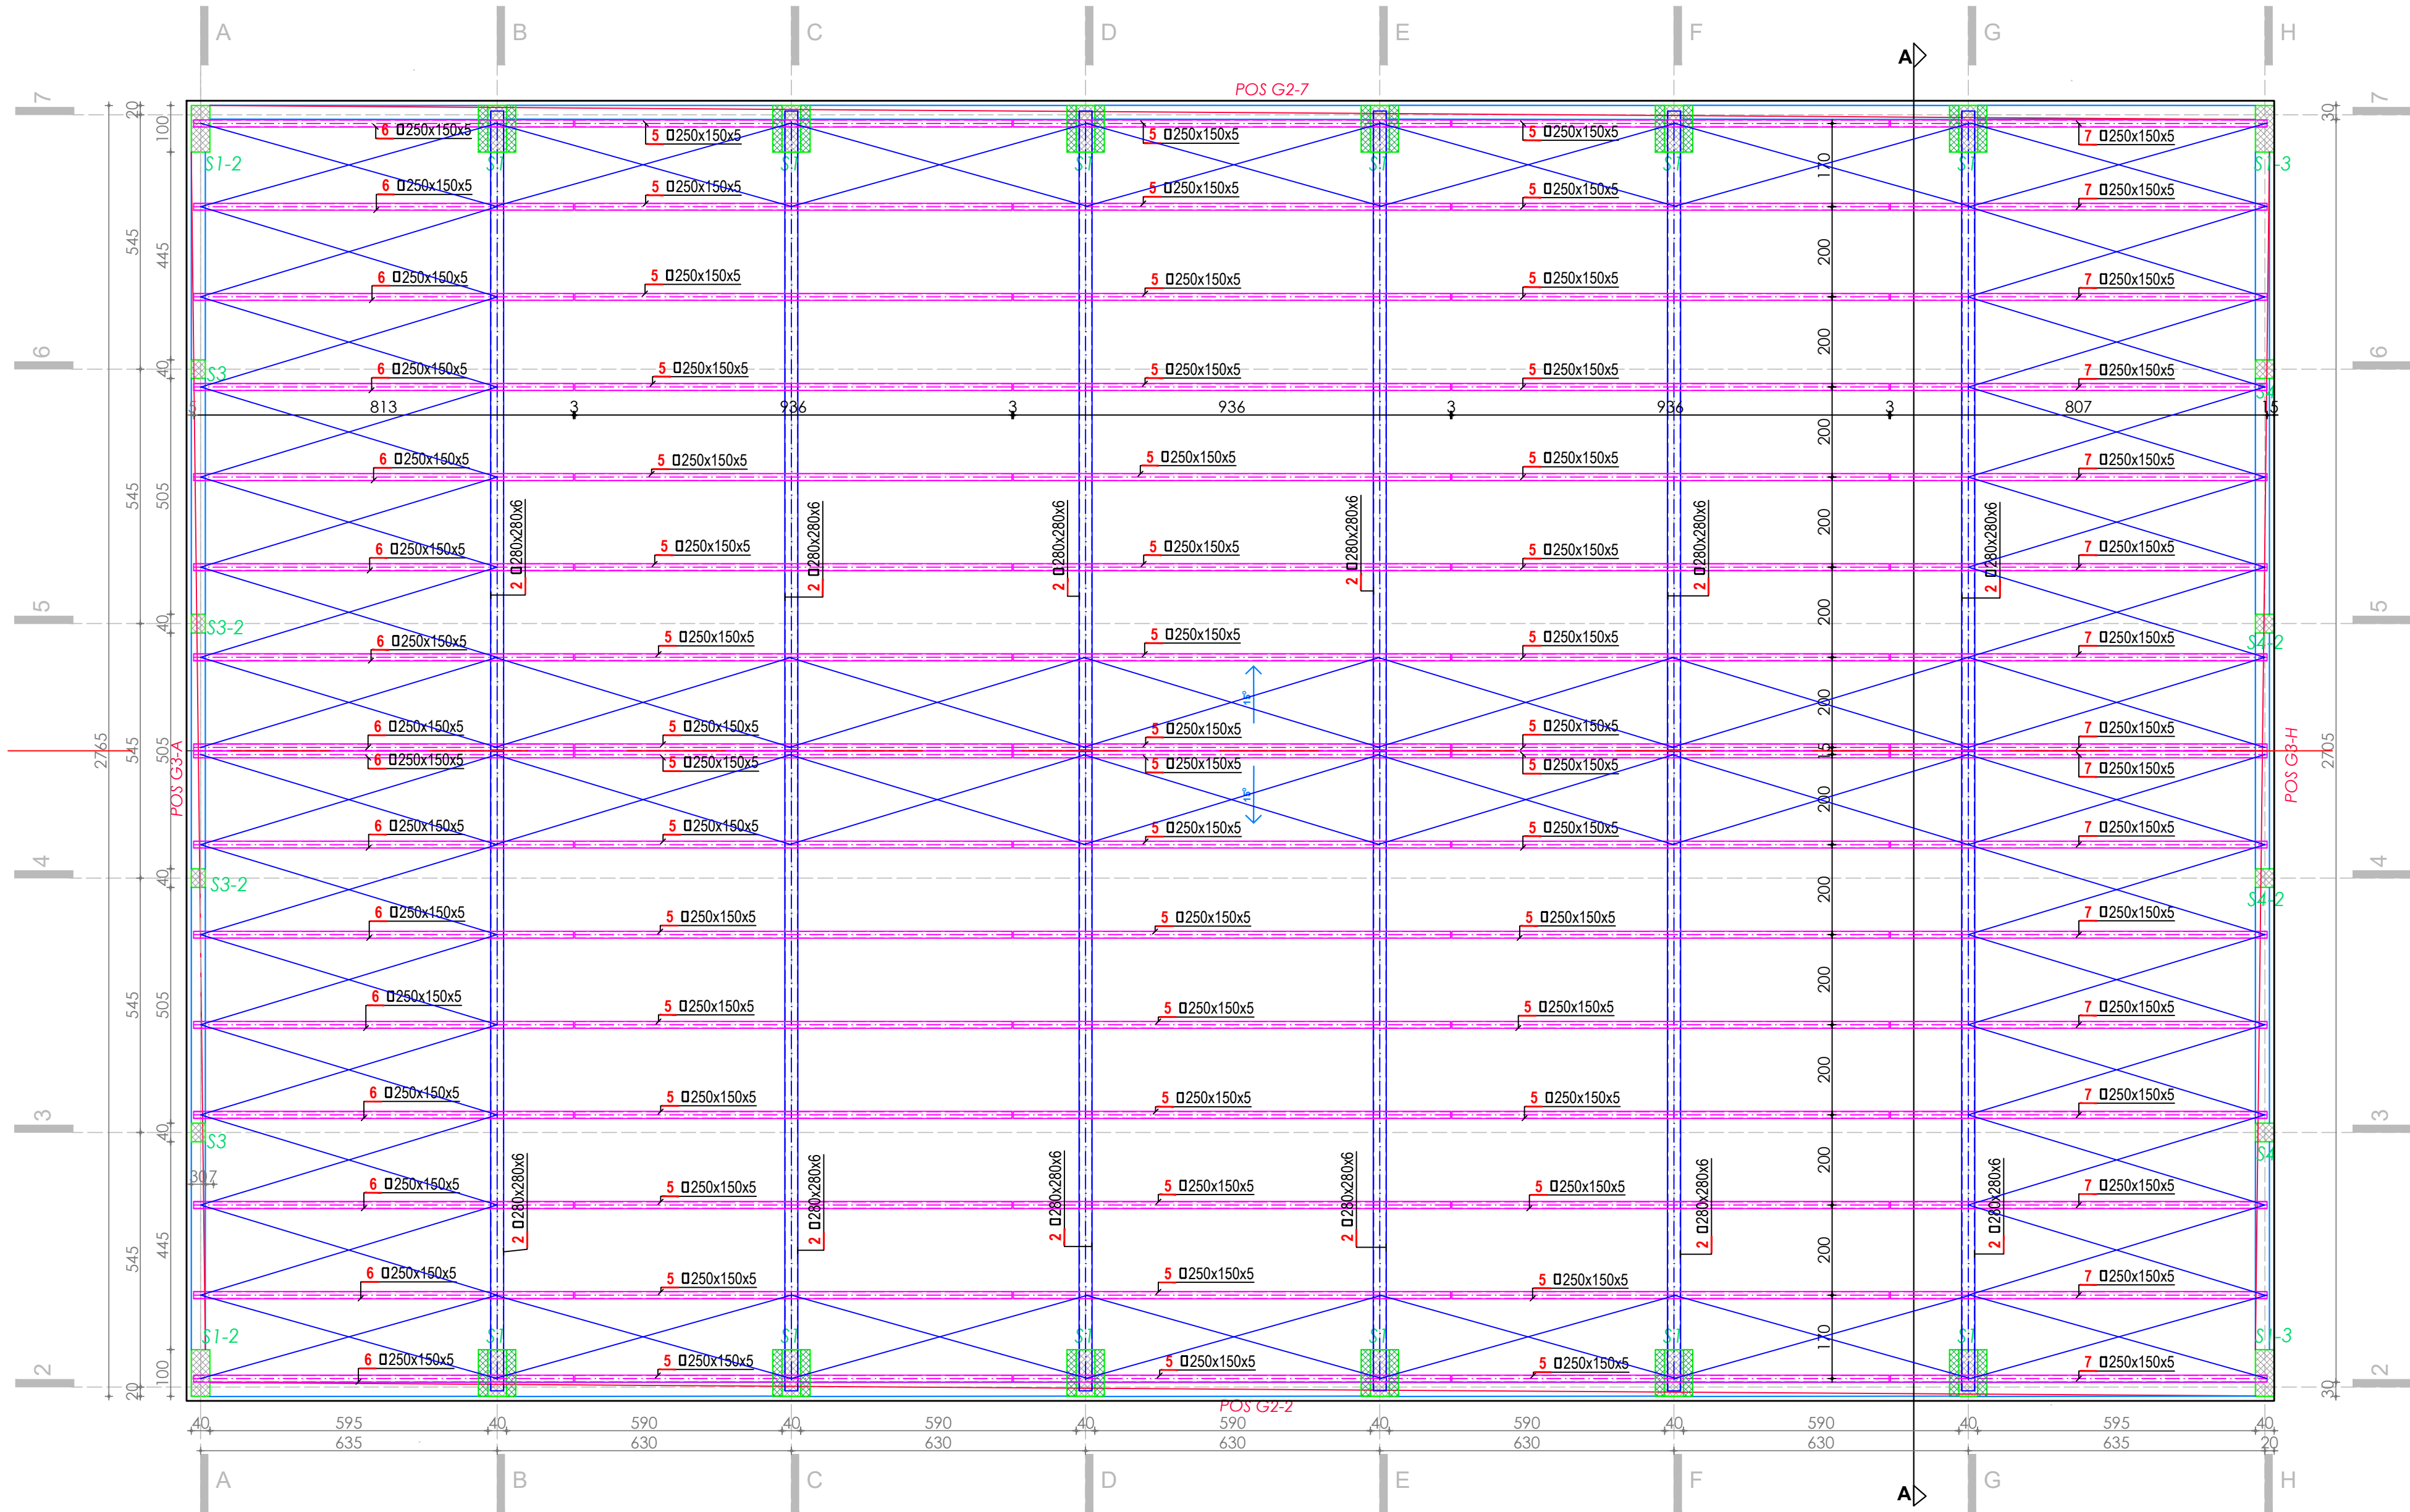


Napomena:
Spreгови su armaturne šipke Ø12, B500B.
Nastavljanje se vrši sa mufovima.
Dužine elemenata uskladiti na licu mjesta.

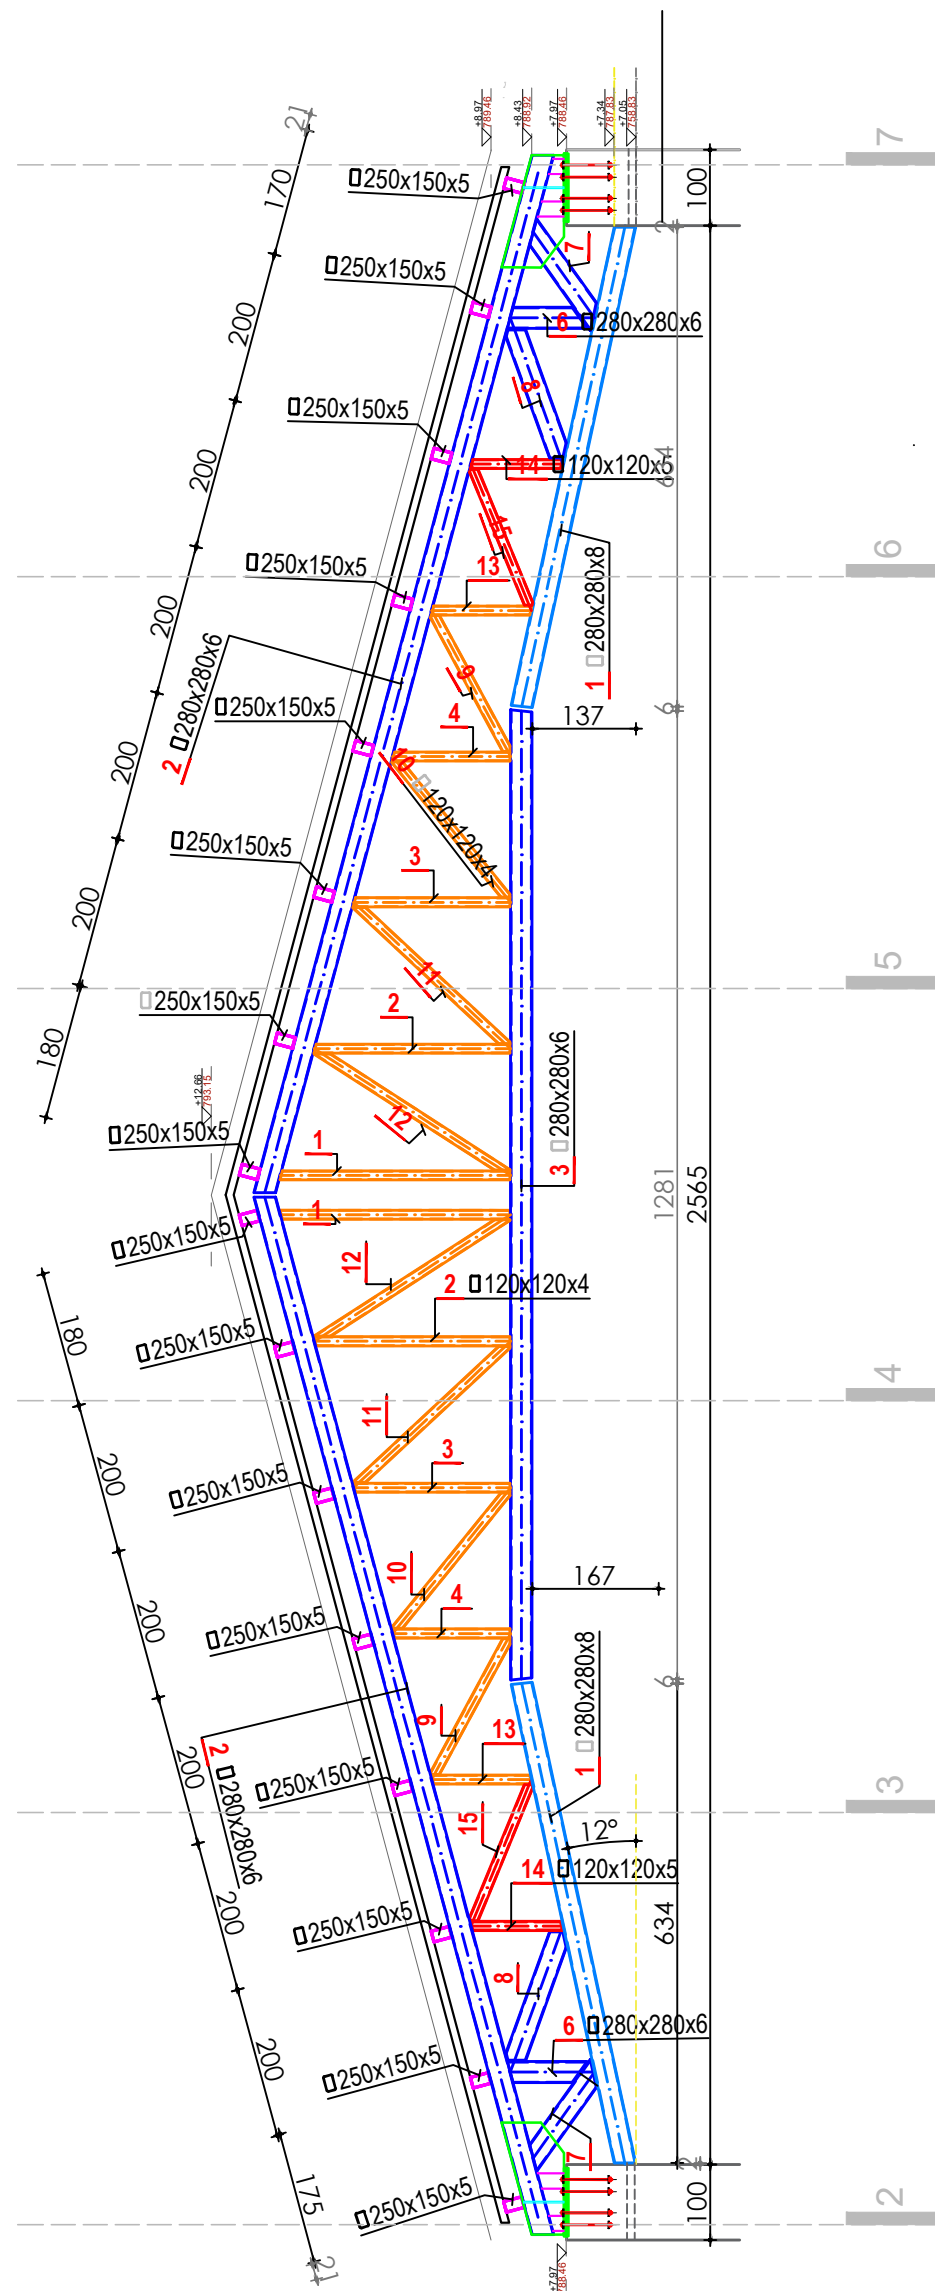

PLAN POZICIJA KROVNE KOSTRUKCIJE - GORNJI POJAS REŠETKE I ROŽNJAČE

Presjeci R- 1:25


POS G3-A, G3-H

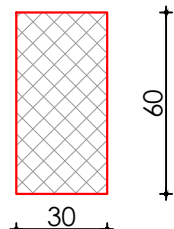


kosa greda, prati nagib krova

Presjeci R- 1:10


POS GN
donji i gornji pojas rešetke
ivična ispuna

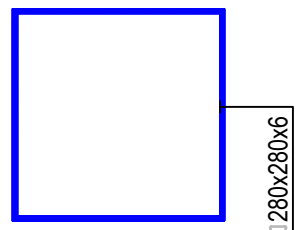


POS R

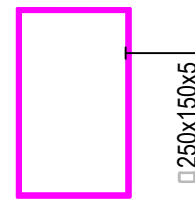


POS GN
donji pojas rešetke -kosi dio

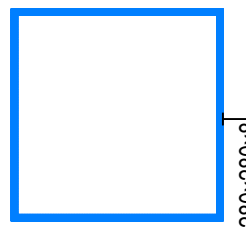

POS GN-i
unutrašnja ispuna

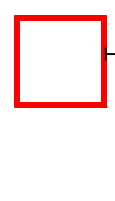


Napomena: Crteže konstrukciju posmatrati uporedo sa crtežima arhitekture.


PROJEKTANT:  "URBI.PRO" d.o.o., Podgorica, ul. Radosava Burica bb, telefon 067/006-012, e-mail office@urbipro.me PDV: 30/31-14987-7, PIB: 03059847		INVESTITOR: OŠ "Bajo Jović" i Srednja Mješovita škola Andrijevića/ Opština Andrijevića	
Objekat: Rekonstrukcija- dogradnja objekta fiskulturne sale u sklopu OŠ "Bajo Jović" i Srednje Mješovite škole Andrijevića		Lokacija: Branka Deletića bb, na dijelu katastarskih parcela br. 697 /1, 698, 699/1, Andrijevića	
Glavni inženjer: Dušan Džudović d.i.a.		Vrsta tehničke dokumentacije: GLAVNI PROJEKAT	
Odgovorni inženjer: Đorđina Lovrić, dipl.inž.grad.		Dio tehničke dokumentacije: GRAĐEVINSKI PROJEKAT	RAZMJERA: R=1:100
Saradnici:		Prilog: PLAN POZICIJA KROVA - GORNJI POJAS	Broj priloga: 00
Datum izrade i M.P.: jun 2024.		Datum revizije i M.P.:	
		Broj strane: 04	

PLANOVI ARMATURE


GLAVNI PROJEKAT

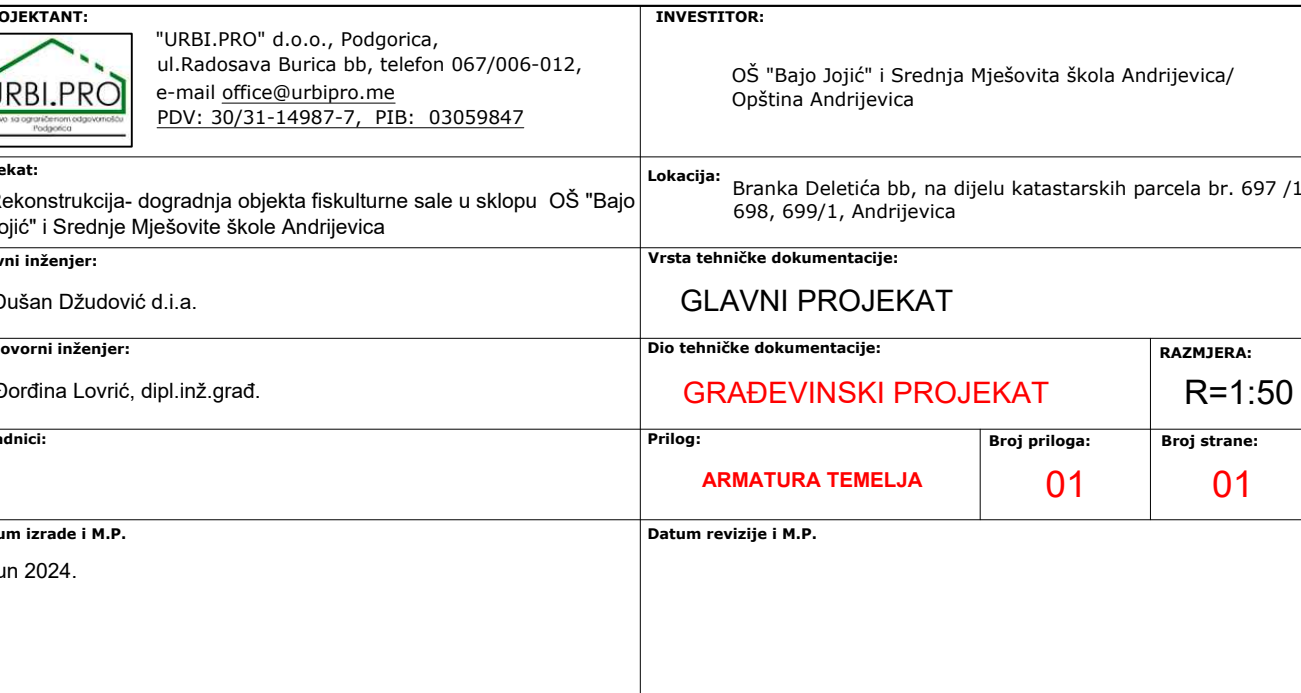

PLAN ARMATURE PODNE PLOČE - PRIZEMLJE

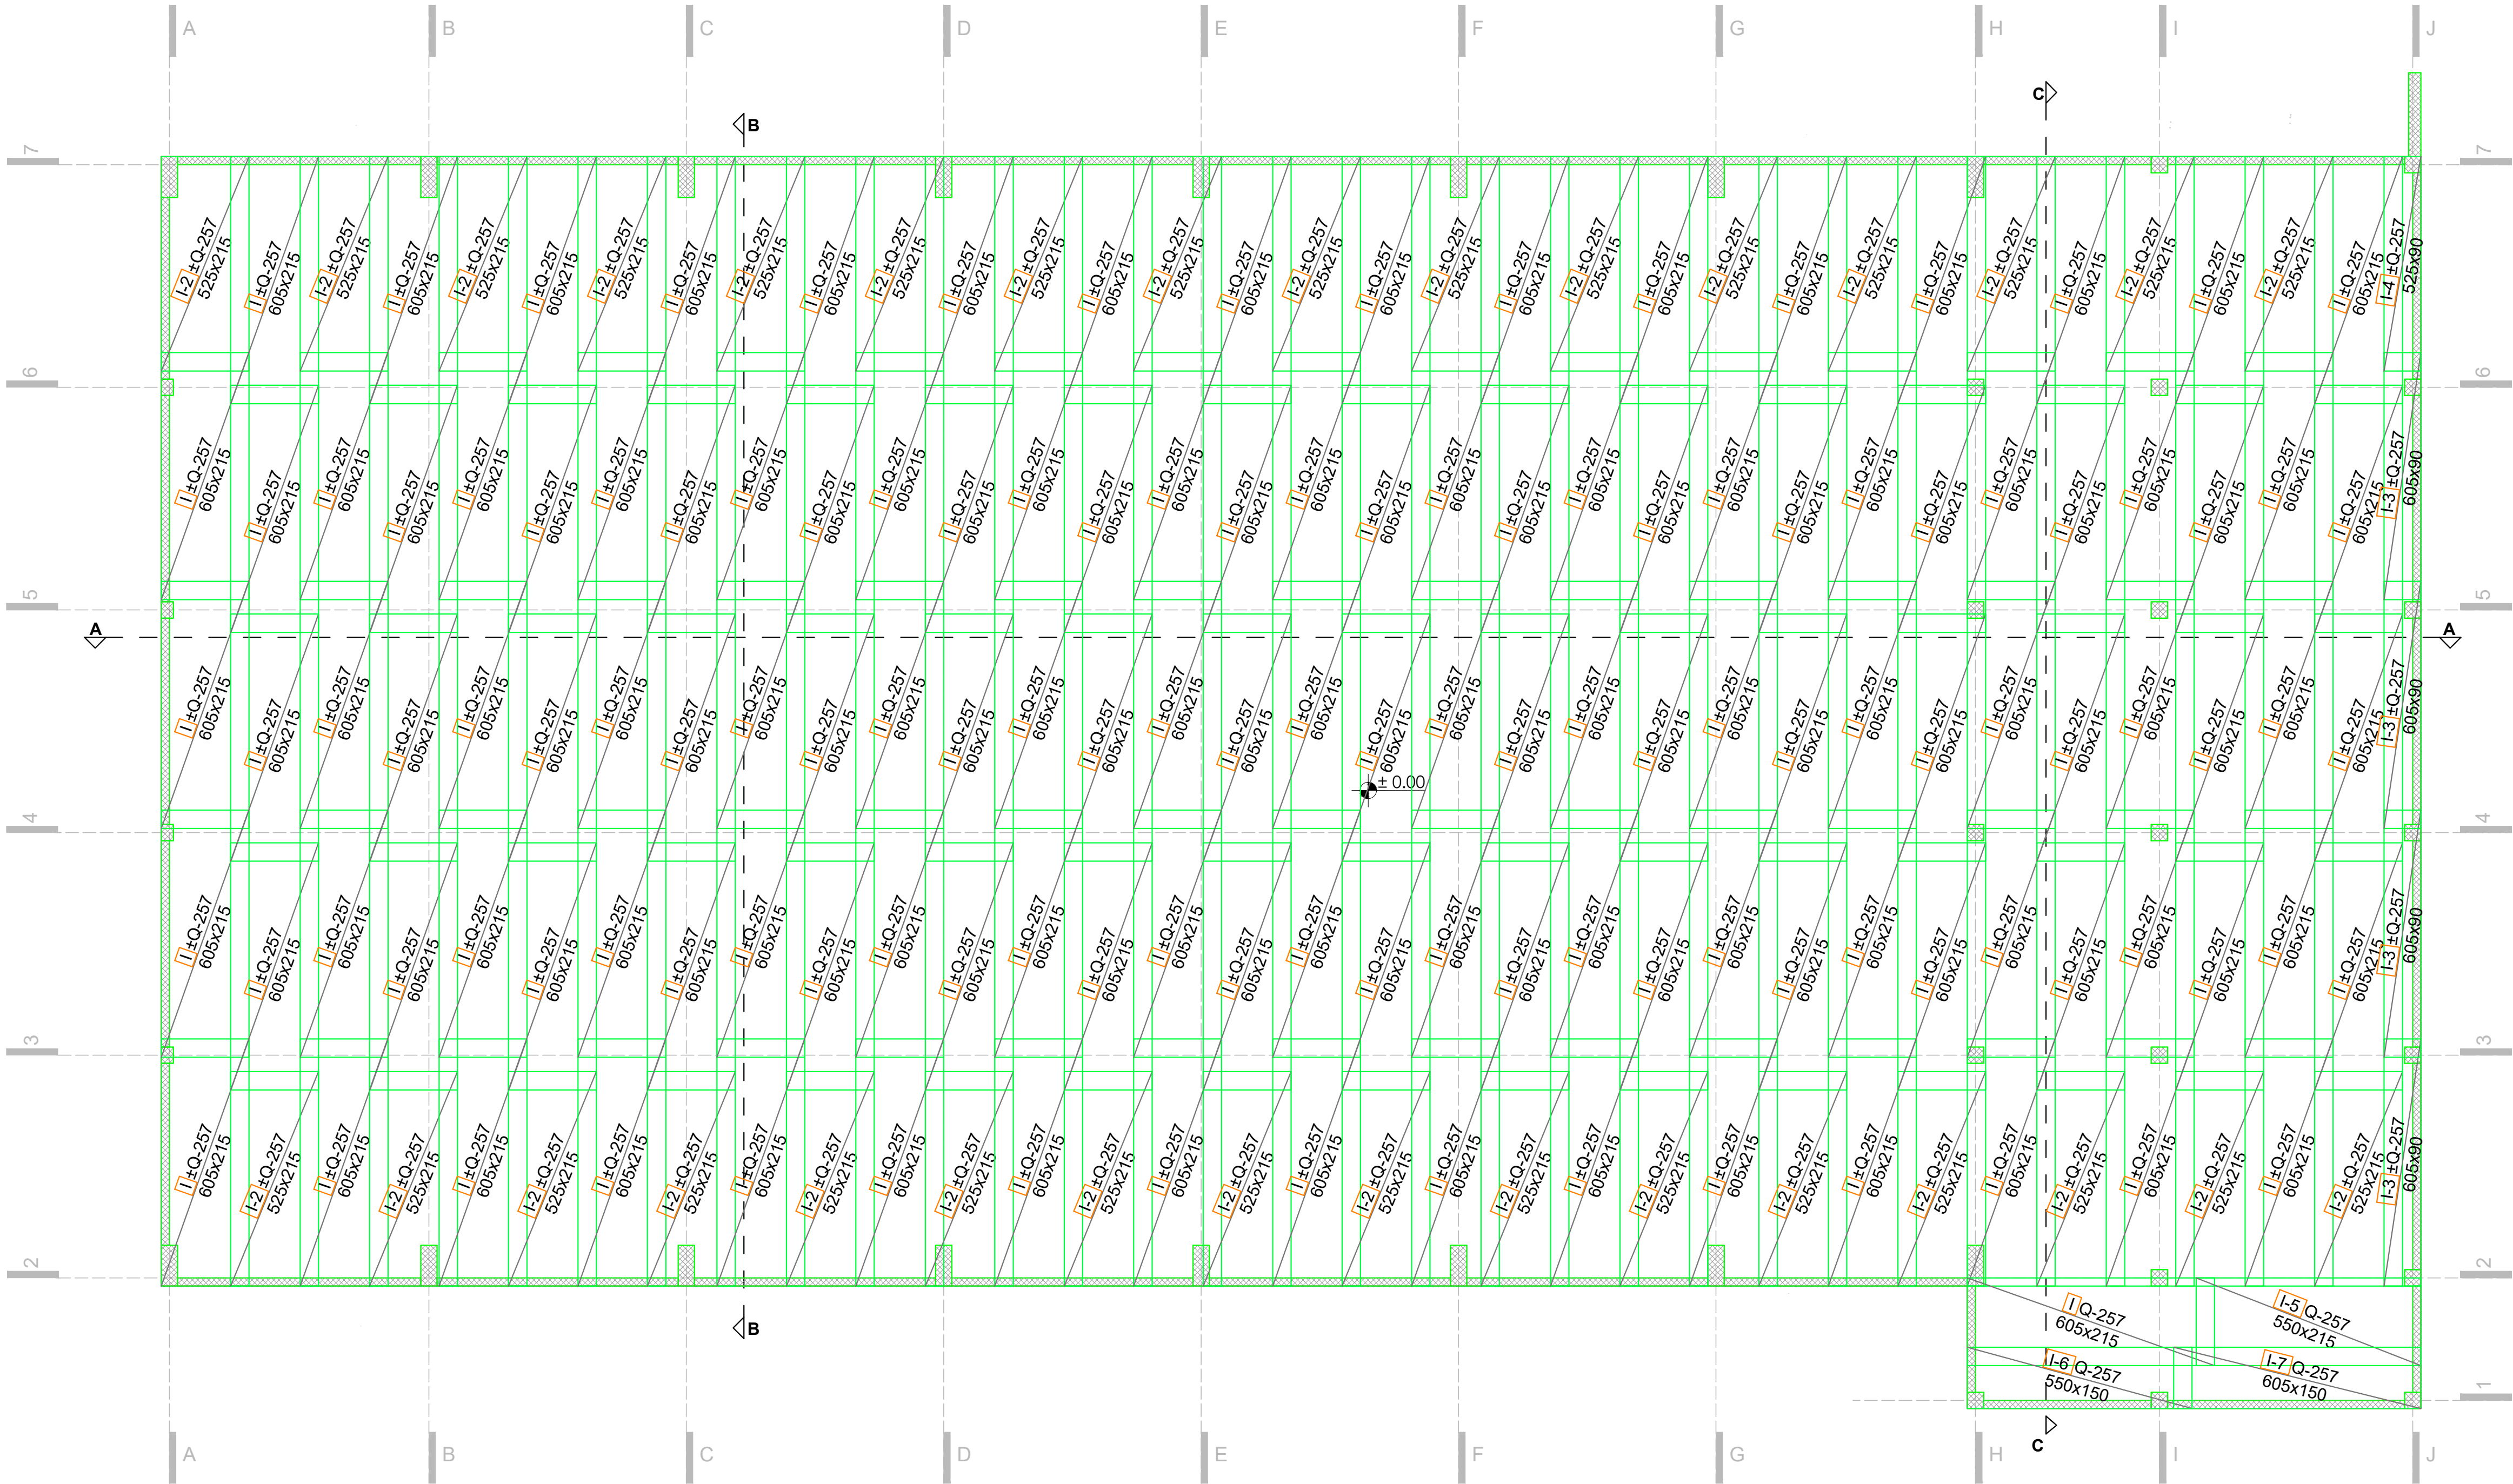

PODNA PLOČA

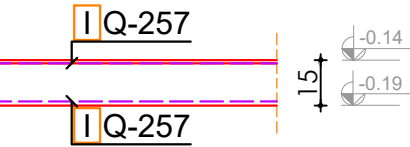

Napomena:
Smaknuti preklap gornje i donje zone,
jedan u odnosu na drugi,
na licu mjesta.

Napomena:

- $\alpha_0=4\text{cm}$ - zaštitni sloj za temelje
- $\alpha_0=3.5\text{cm}$ - zaštitni sloj za podrumске zidove
- $\alpha_0=2.5\text{cm}$ - zaštitni sloj za grede, stubove i zidna platna
- $\alpha_0=2\text{cm}$ - zaštitni sloj za ploče
- C25/30 - klasa betona
- B500B - vrsta armature za šipke
- MA 500/560 - vrsta armature za mreže



"URB1.PRO" d.o.o., Podgorica,
ul. Radosava Burica bb, telefon 067/006-012,
e-mail office@urbipro.me
PDV: 30/31-14987-7, PIB: 03059847

Rekonstrukcija- dogradnja objekta fiskulturne sale u sklopu OŠ "Bajo Jojić" i Srednje Mješovite škole Andrijevice

Glavni inženjer:

Dušan Džudović d.i.a.

Odgovorni inženjer:

Djordina Lovrić, dipl.inž.grad.

Saradnici:

Datum izrade i M.P.

jun 2024.

INVESTITOR:

OŠ "Bajo Jojić" i Srednja Mješovita škola Andrijevice/
Opština Andrijevice

Lokacija: Branka Deletića bb, na dijelu katastarskih parcela br. 697 /1,
698, 699/1, Andrijevice

Vrsta tehničke dokumentacije:

GLAVNI PROJEKAT

Dio tehničke dokumentacije:

GRAĐEVINSKI PROJEKAT

Prilog:

ARMATURA PODNE PLOČE

RAZMJERA:

R=1:50

Broj priloga:

01

Broj strane:

02


Datum revizije i M.P.

PLAN ARMATURE STUBOVA
POS S1 (kom. 10)


Napomena: Stubovi u osama B-G se u zoni oslanjanja glavnog nosača, na 60 cm od vrha stuba, šire po 20cm sa obje strane.

PLAN ARMATURE STUBOVA
POS S1-2 (kom. 2)



PLAN ARMATURE STUBOVA
POS S1-3 (kom. 2)

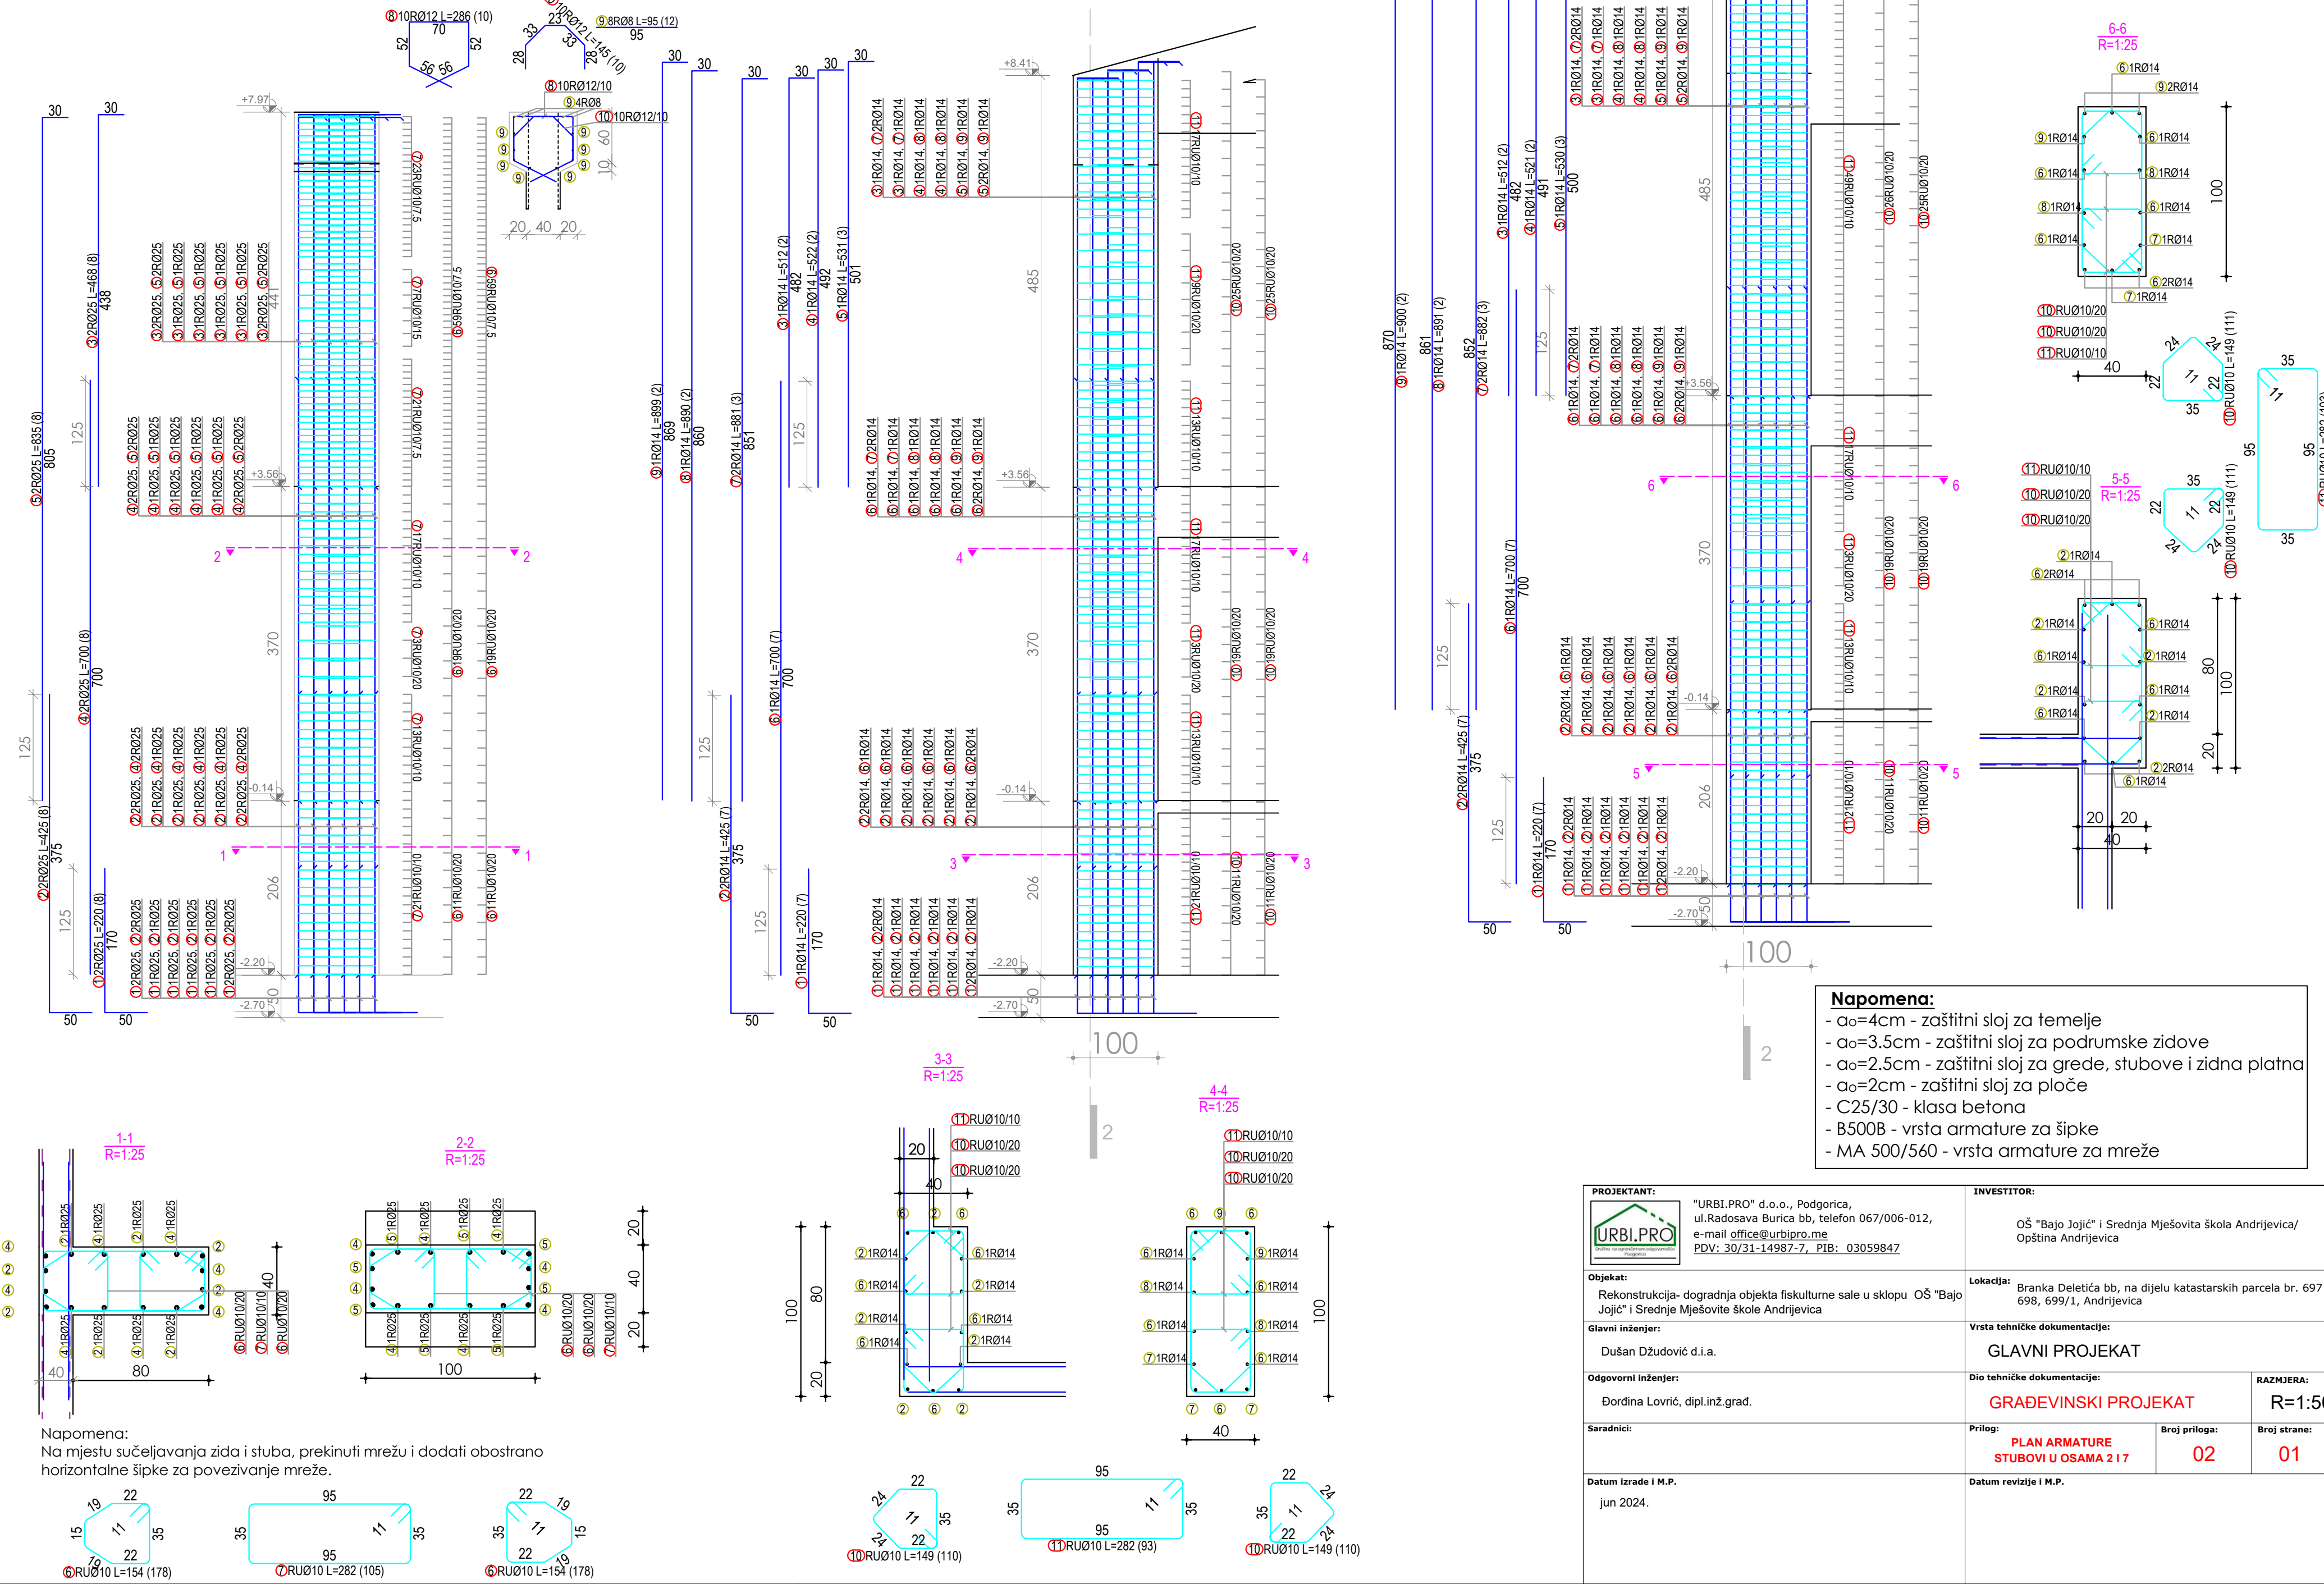


POS S3 (kom. 2)

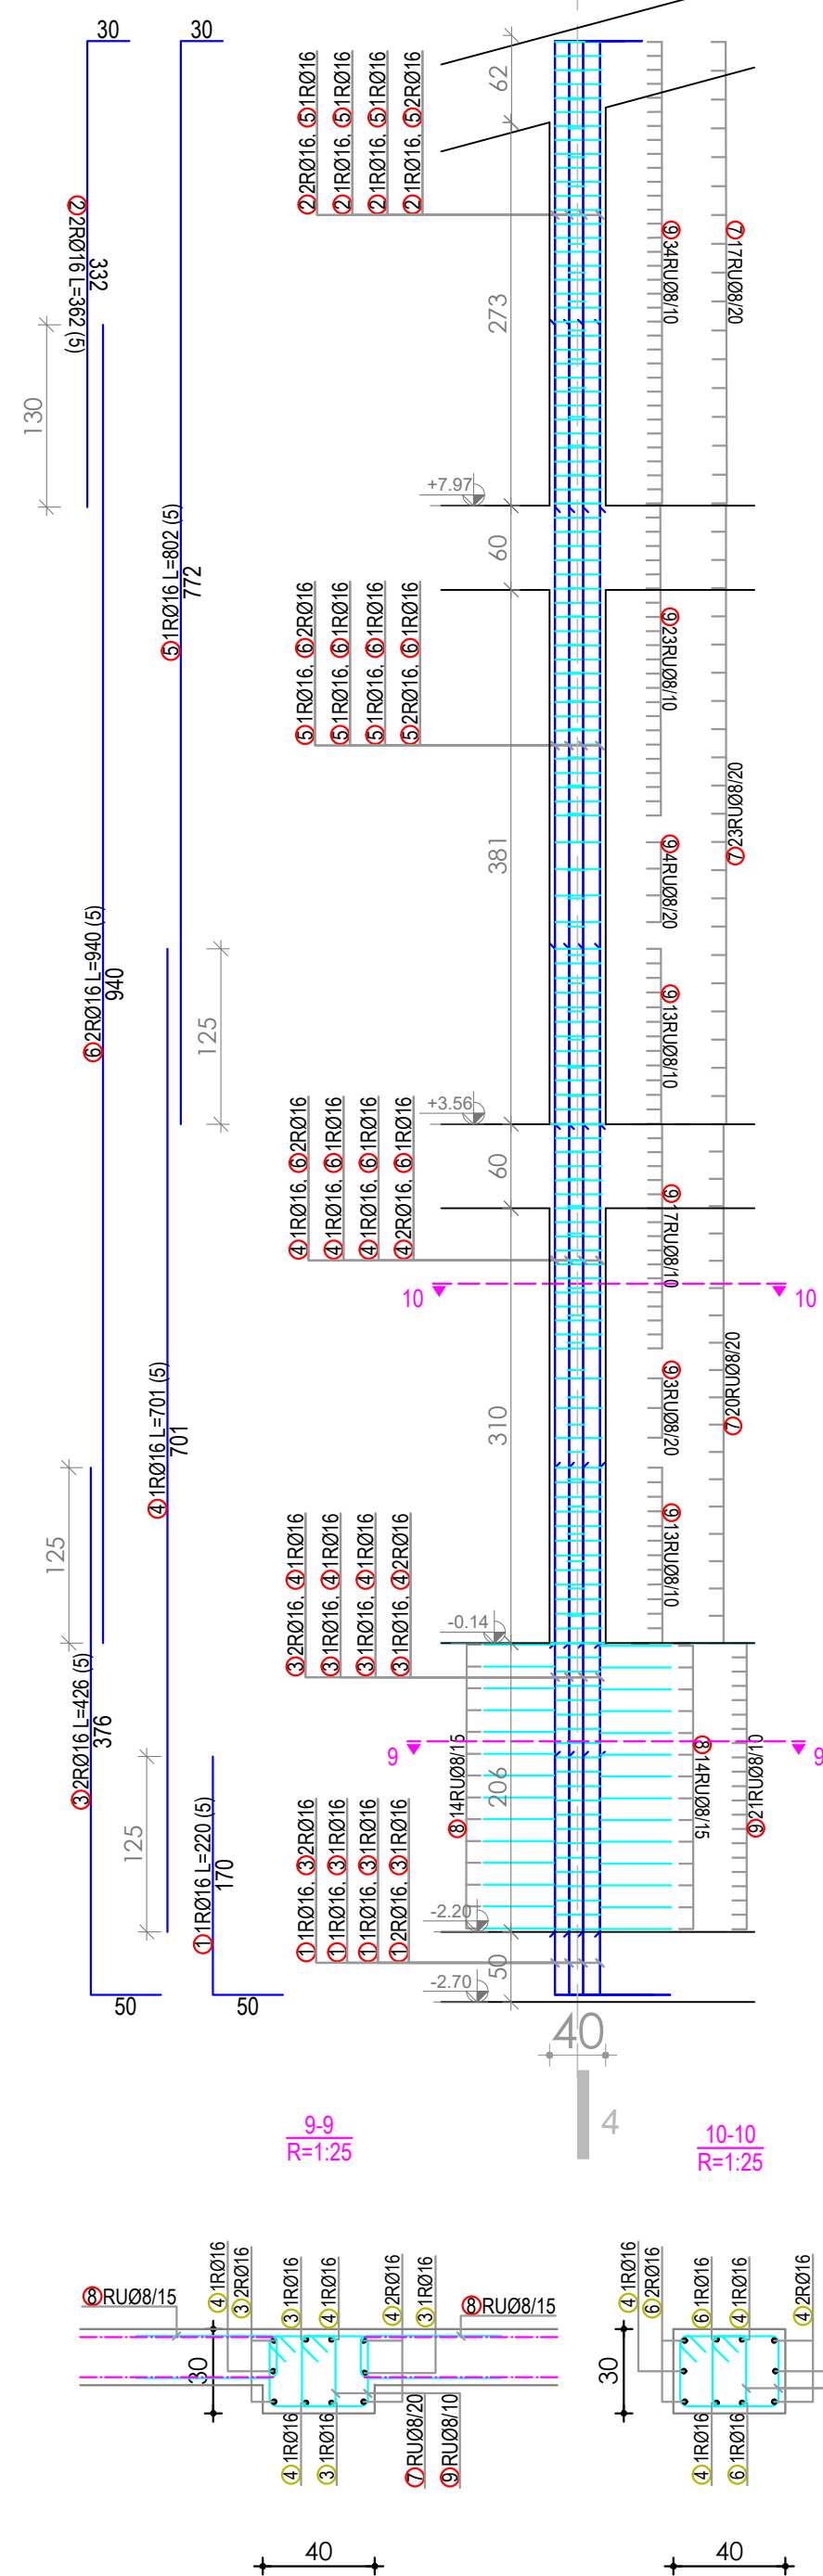

POS S4 (kom. 2)


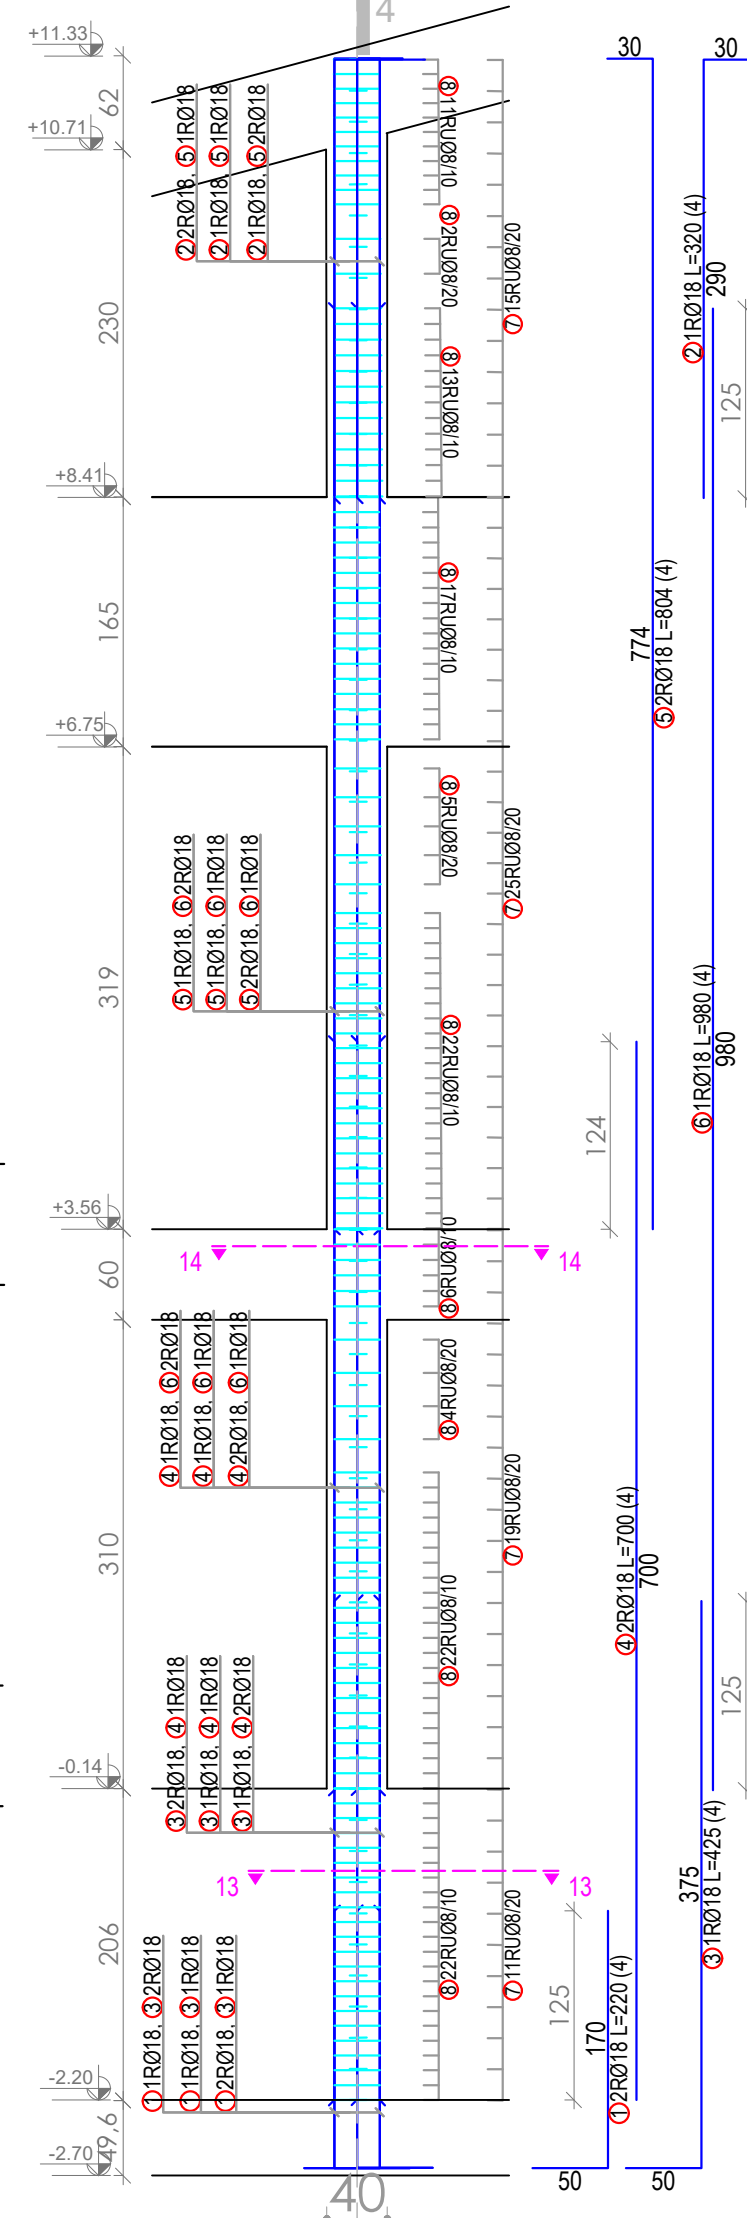
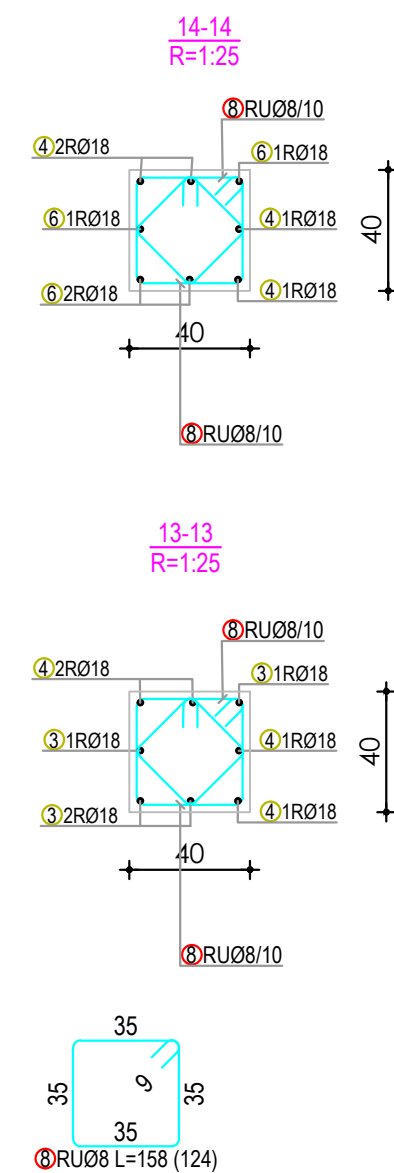


PROJEKTANT:  "URBI.PRO" d.o.o., Podgorica, ul. Radosava Burica bb, telefon 067/006-012, e-mail office@urbipro.me PDV: 30/31-14987-7, PIB: 03059847		INVESTITOR: OŠ "Bajo Jojić" i Srednja Mješovita škola Andrijevića/ Opština Andrijevića	
Objekat: Rekonstrukcija- dogradnja objekta fiskulturne sale u sklopu OŠ "Bajo Jojić" i Srednje Mješovite škole Andrijevića		Lokacija: Branka Deletića bb, na dijelu katastarskih parcela br. 697 /1 698, 699/1, Andrijevića	
Glavni inženjer: Dušan Džudović d.i.a.		Vrsta tehničke dokumentacije: GLAVNI PROJEKAT	
Odgovorni inženjer: Đorđina Lovrić, dipl.inž.građ.		Dio tehničke dokumentacije: GRAĐEVINSKI PROJEKAT	RAZMJERA: R=1:50
Saradnici:		Prilog: PLAN ARMATURE STUBOVI I OSAMA I I H	Broj priloga: 02
Datum izrade i M.P. jun 2024.		Datum revizije i M.P.	

PLAN ARMATURE STUBOVA U OSI I

POS S5 (kom. 5)

POS S5-2 (kom. 2)

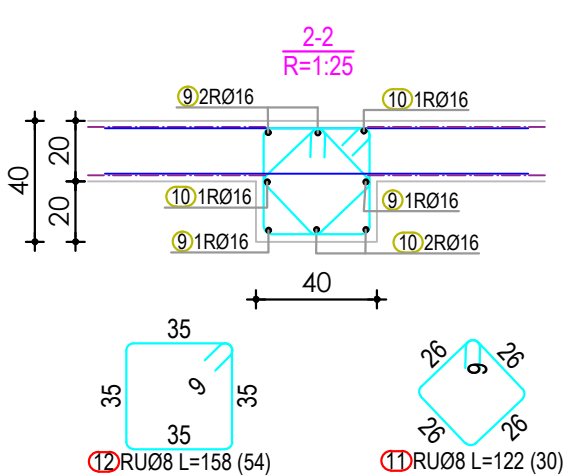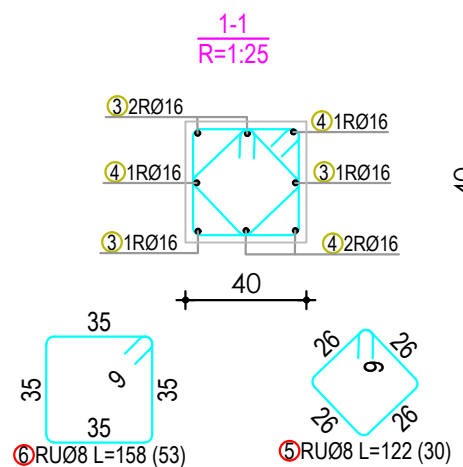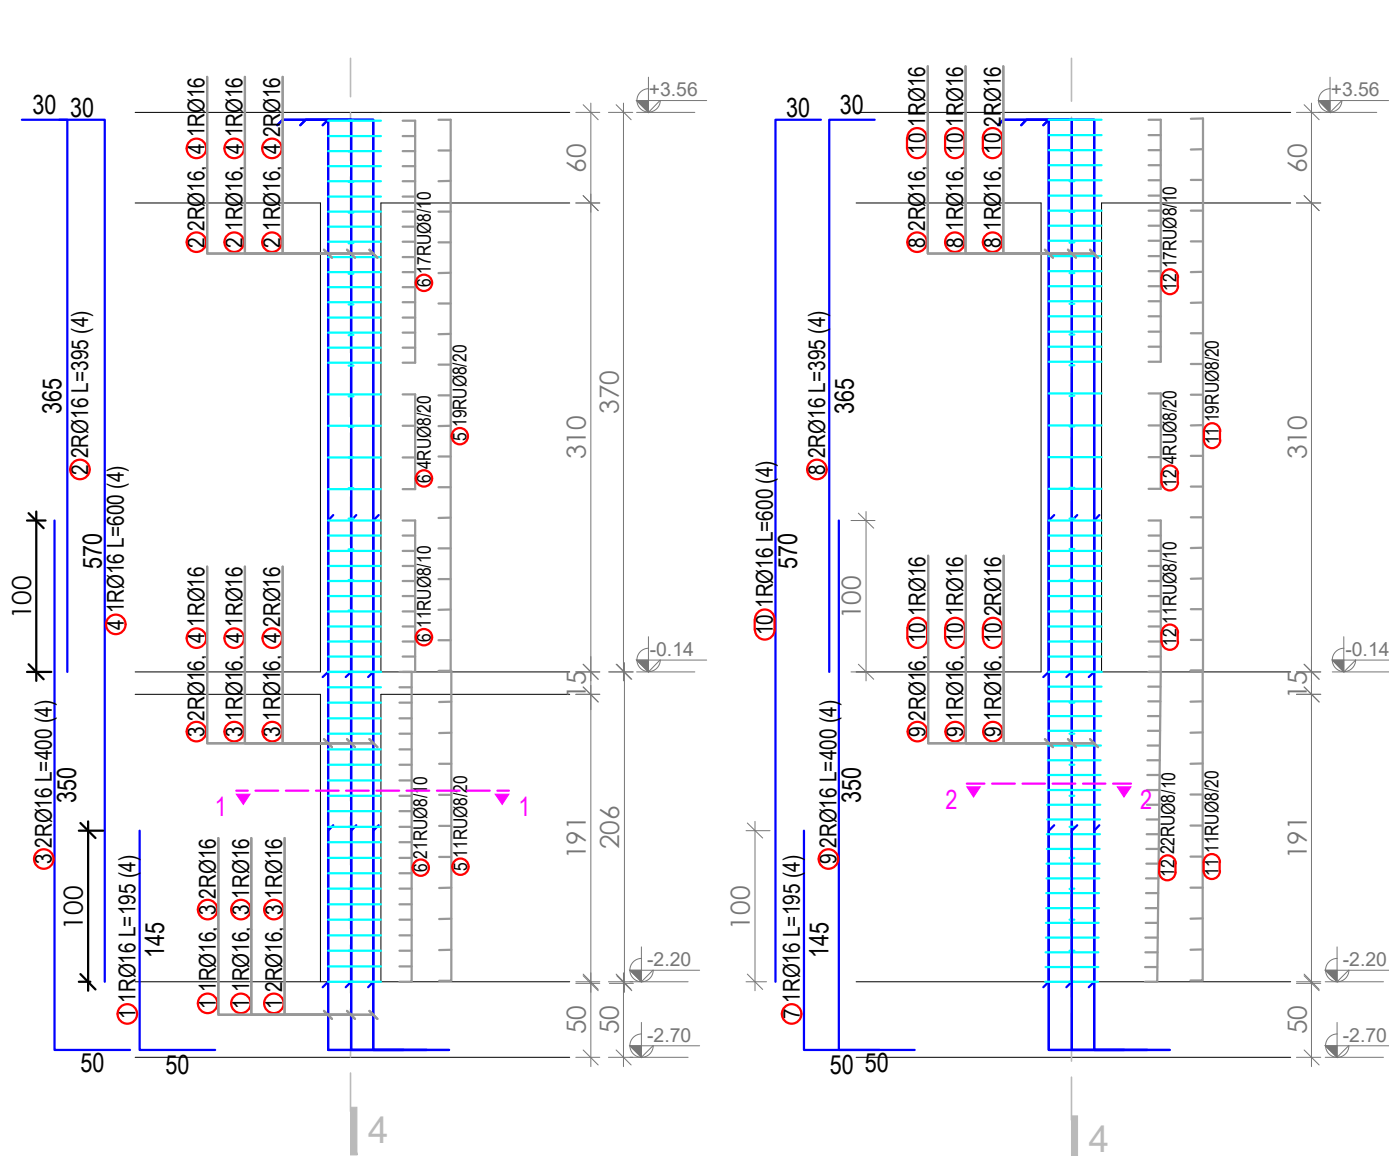




Napomena:
Na mjestu sučeljavanja zida i stuba, prekinuti mrežu i dodati obostrano horizontalne šipke za povezivanje mreže.

PLAN ARMATURE STUBOVA U OSI J(1)

POS S6 (kom. 4)



POS S6-4 (kom. 1)

POS S6-3 (kom. 2)

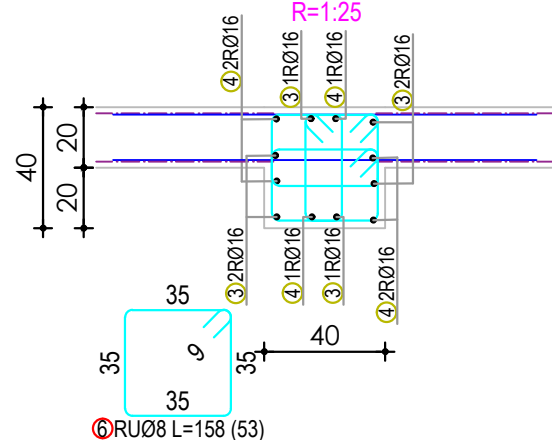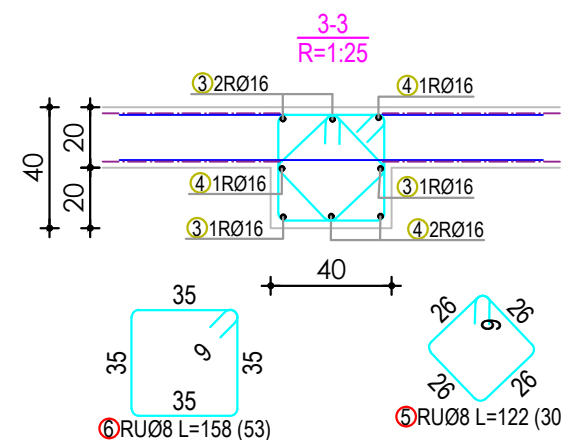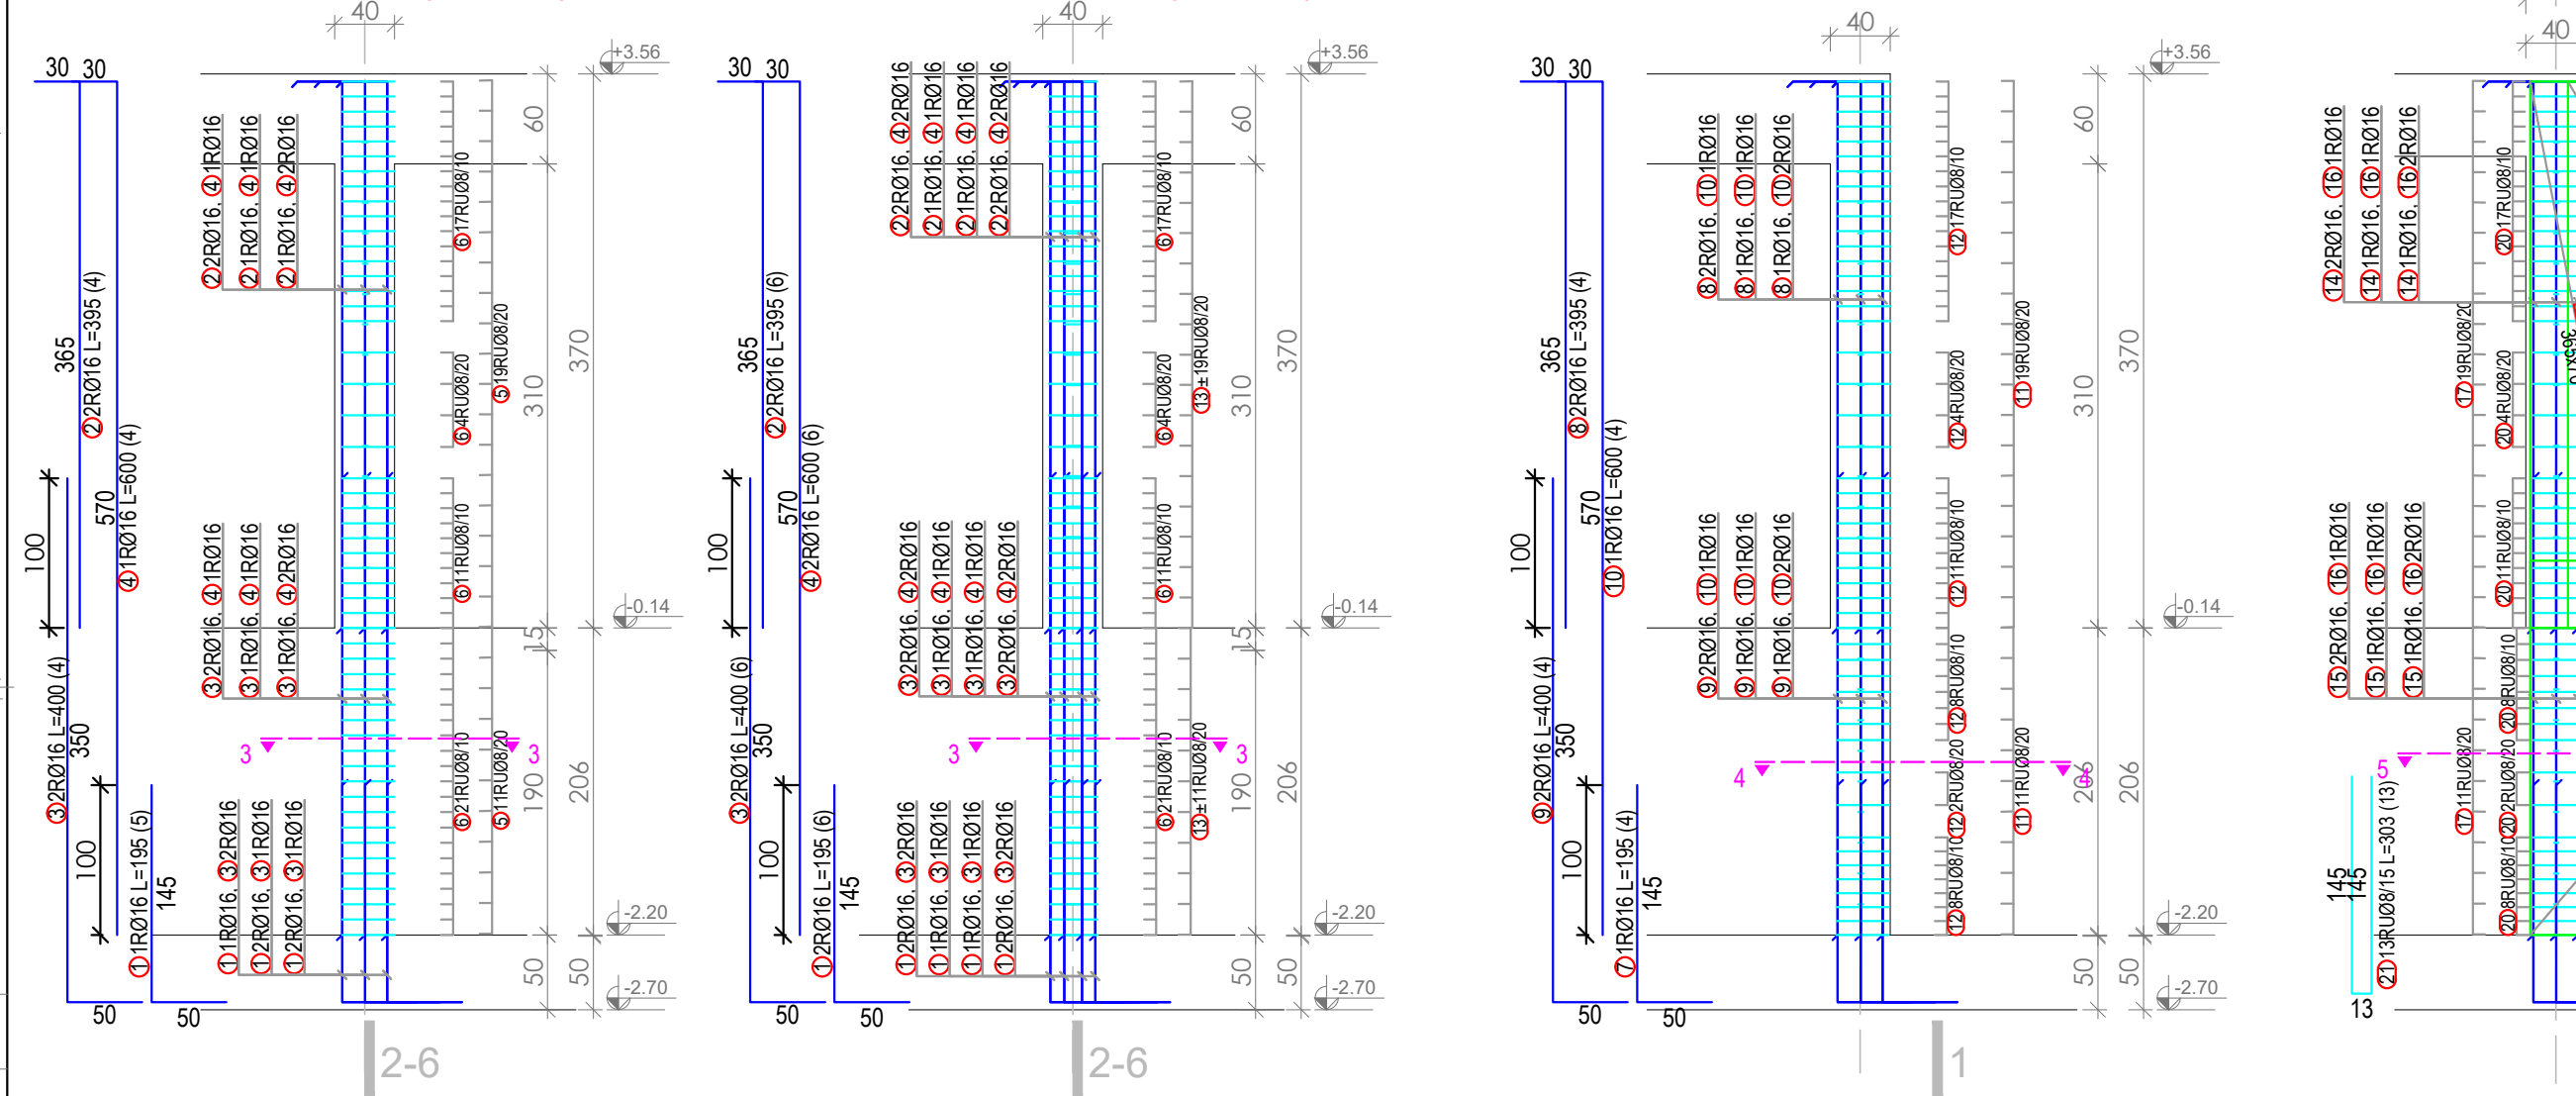

Napomena:
Na mjestu sučeljavanja zida i stuba, prekinuti mrežu i dodati obostrano horizontalne šipke za povezivanje mreže.


POS S 6-2 i POS ZP J (kom. 1)

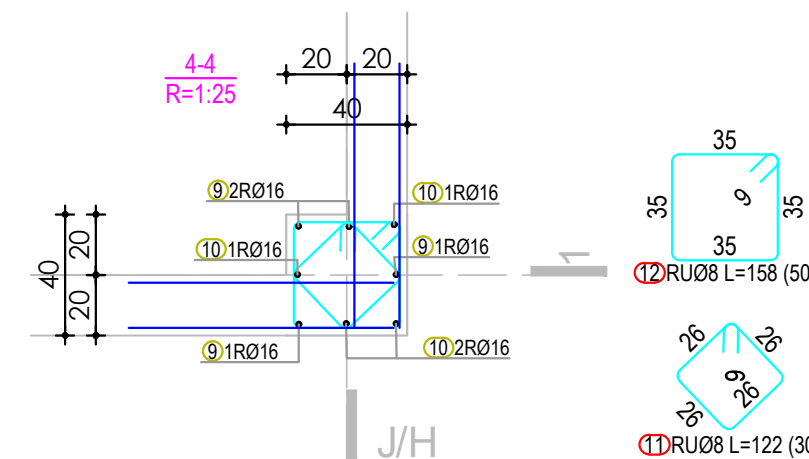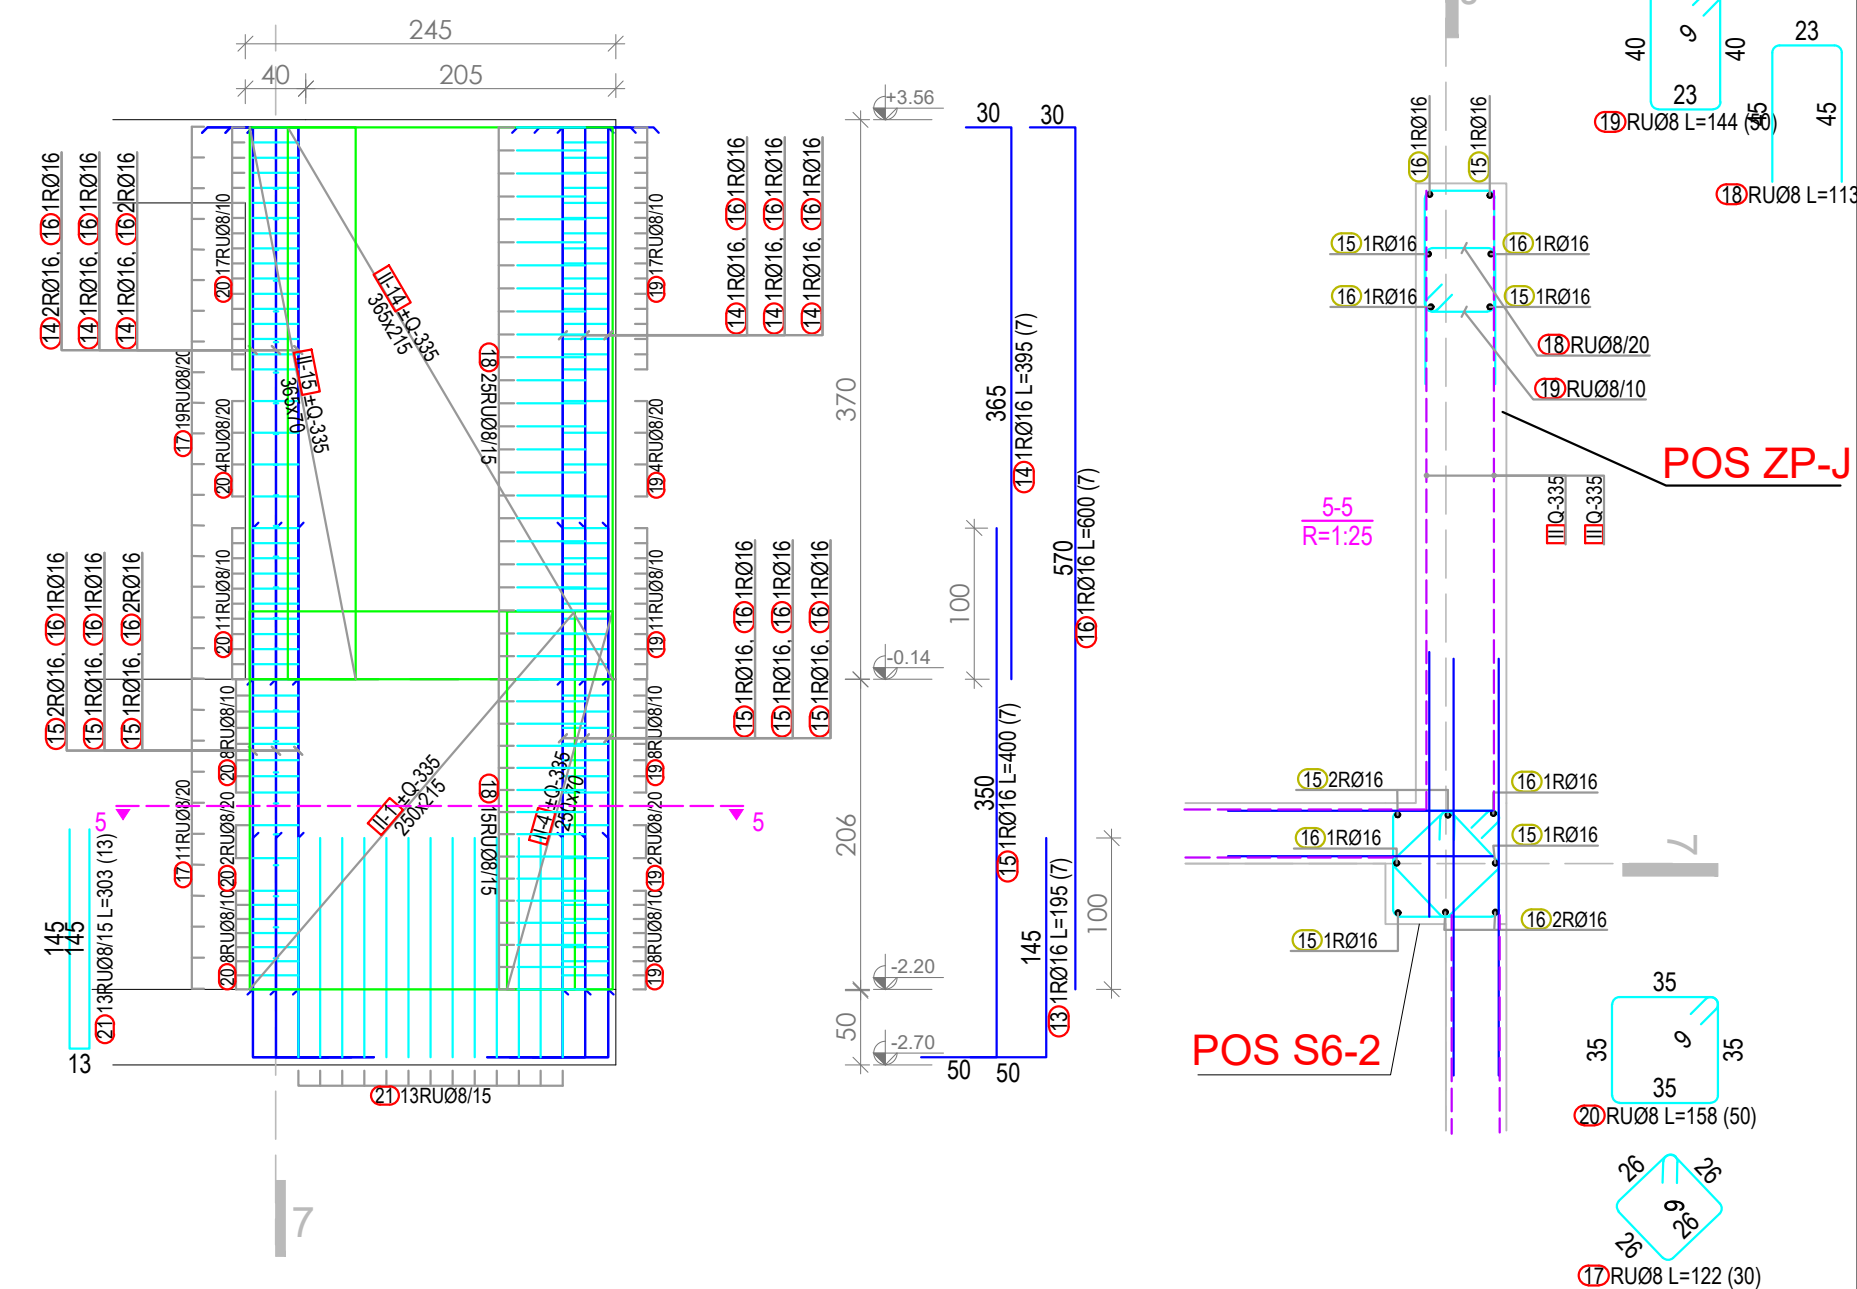


Napomena:
- $a_0=4\text{cm}$ - zaštitni sloj za temelje
- $a_0=3.5\text{cm}$ - zaštitni sloj za podrumске zidove
- $a_0=2.5\text{cm}$ - zaštitni sloj za grede, stubove i zidna platna
- $a_0=2\text{cm}$ - zaštitni sloj za ploče
- C25/30 - klasa betona
- B500B - vrsta armature za šipke
- MA 500/560 - vrsta armature za mreže

PROJEKTANT:  "URBI.PRO" d.o.o., Podgorica, ul. Radosava Burica bb, telefon 067/006-012, e-mail office@urbipro.me PDV: 30/31-14987-7, PIB: 03059847		INVESTITOR: OŠ "Bajo Jojić" i Srednja Mješovita škola Andrijevića/ Opština Andrijevića	
Objekat: Rekonstrukcija- dogradnja objekta fiskulturne sale u sklopu OŠ "Bajo Jojić" i Srednje Mješovite škole Andrijevića		Lokacija: Branka Deletića bb, na dijelu katastarskih parcela br. 697 /1, 698, 699/1, Andrijevića	
Glavni inženjer: Dušan Džudović d.i.a.		Vrsta tehničke dokumentacije: GLAVNI PROJEKAT	
Odgovorni inženjer: Đorđina Lovrić, dipl.inž.građ.		Dio tehničke dokumentacije: GRAĐEVINSKI PROJEKAT	
Saradnici:		Prilog: PLAN ARMATURE STUBOVI U OSAMA I I J	RAZMJERA: R=1:50
Datum izrade i M.P. jun 2024.		Broj priloga: 02	Broj strane: 03
Datum revizije i M.P.			


PLAN ARMATURE ZIDA U OSI 7 (kom. 1)

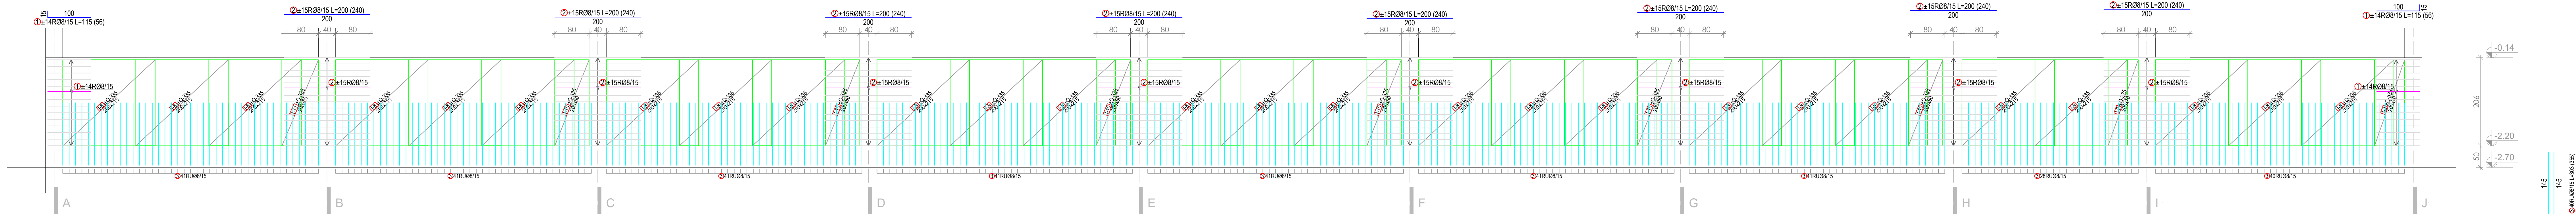

PLAN ARMATURE ZIDA U OSI 2 (kom. 1)

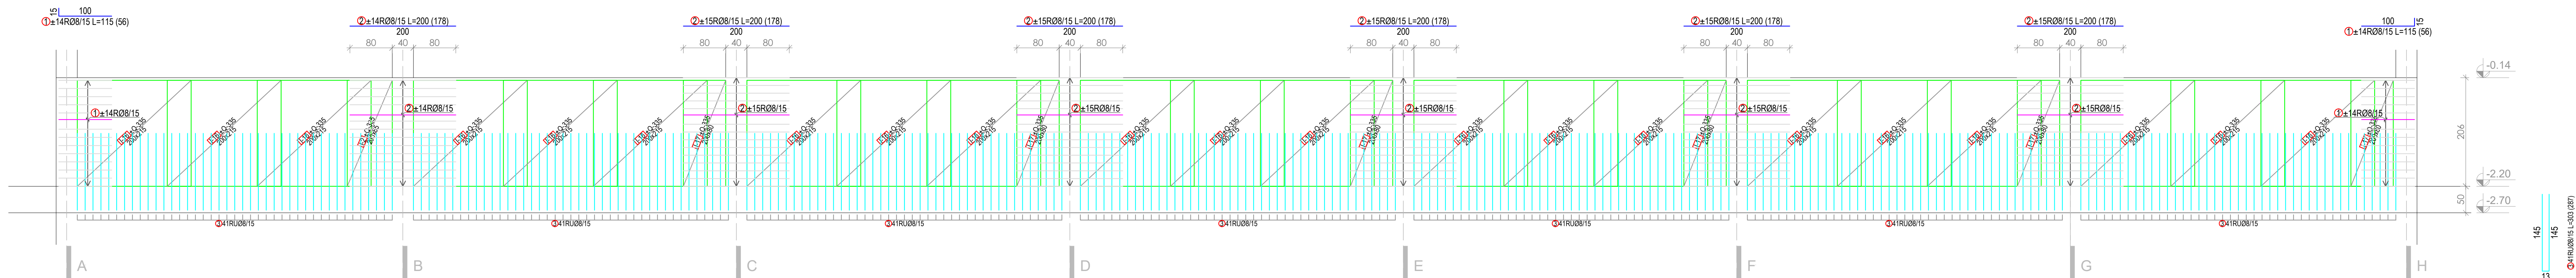


PLAN ARMATURE ZIDA U OSI J (kom. 1)

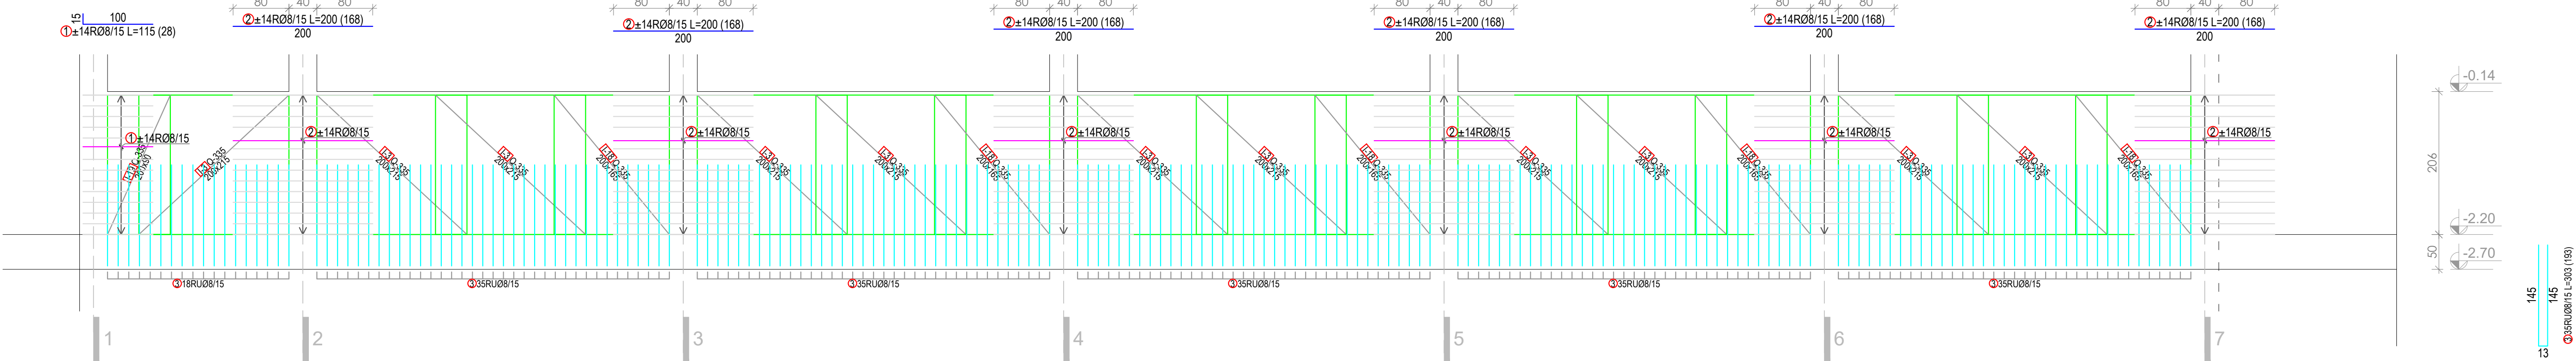


Napomena:
- $\alpha_0=4\text{cm}$ - zaštitni sloj za temelje
- $\alpha_0=3.5\text{cm}$ - zaštitni sloj za podrumske zidove
- $\alpha_0=2.5\text{cm}$ - zaštitni sloj za grede, stubove i zidna platna
- $\alpha_0=2\text{cm}$ - zaštitni sloj za ploče
- C25/30 - klasa betona
- B500B - vrsta armature za šipke
- MA 500/560 - vrsta armature za mreže

PROJEKTANT: "URBIPRO" d.o.o., Podgorica, ul. Radisaava Burica bb, telefon 067/006-012, e-mail office@urbipro.me PDV: 30/31-14987-7, PIB: 03059847	INVESTITOR: OŠ "Bajo Jojić" i Srednja Mješovita škola Andrijevića/ Opština Andrijevića	
	Lokacija: Branka Deletića bb, na dijelu katastarskih parcela br. 697 /1, 698, 699 /1, Andrijevića	
Objekat: Rekonstrukcija- dogradnja objekta fiskulturne sale u sklopu OŠ "Bajo Jojić" i Srednje Mješovite škole Andrijevića	Vrsta tehničke dokumentacije: GLAVNI PROJEKAT	
Glavni inženjer: Dušan Džudović d.i.a.	Dio tehničke dokumentacije: GRADEVINSKI PROJEKAT	
Odgovorni inženjer: Bordina Lovrić, dipl.inž.grad.	Prilog: PLAN ARMATURE TEMELJNI ZIDOV U OSAMA 7, 2 I J	RAZMJERA: R=1:50
Saradnici:	Broj priloga: 02	Broj strane: 04
Datum izrade i M.P.: jun 2024.		


PLAN ARMATURE ZIDA U OSI A (kom. 1)

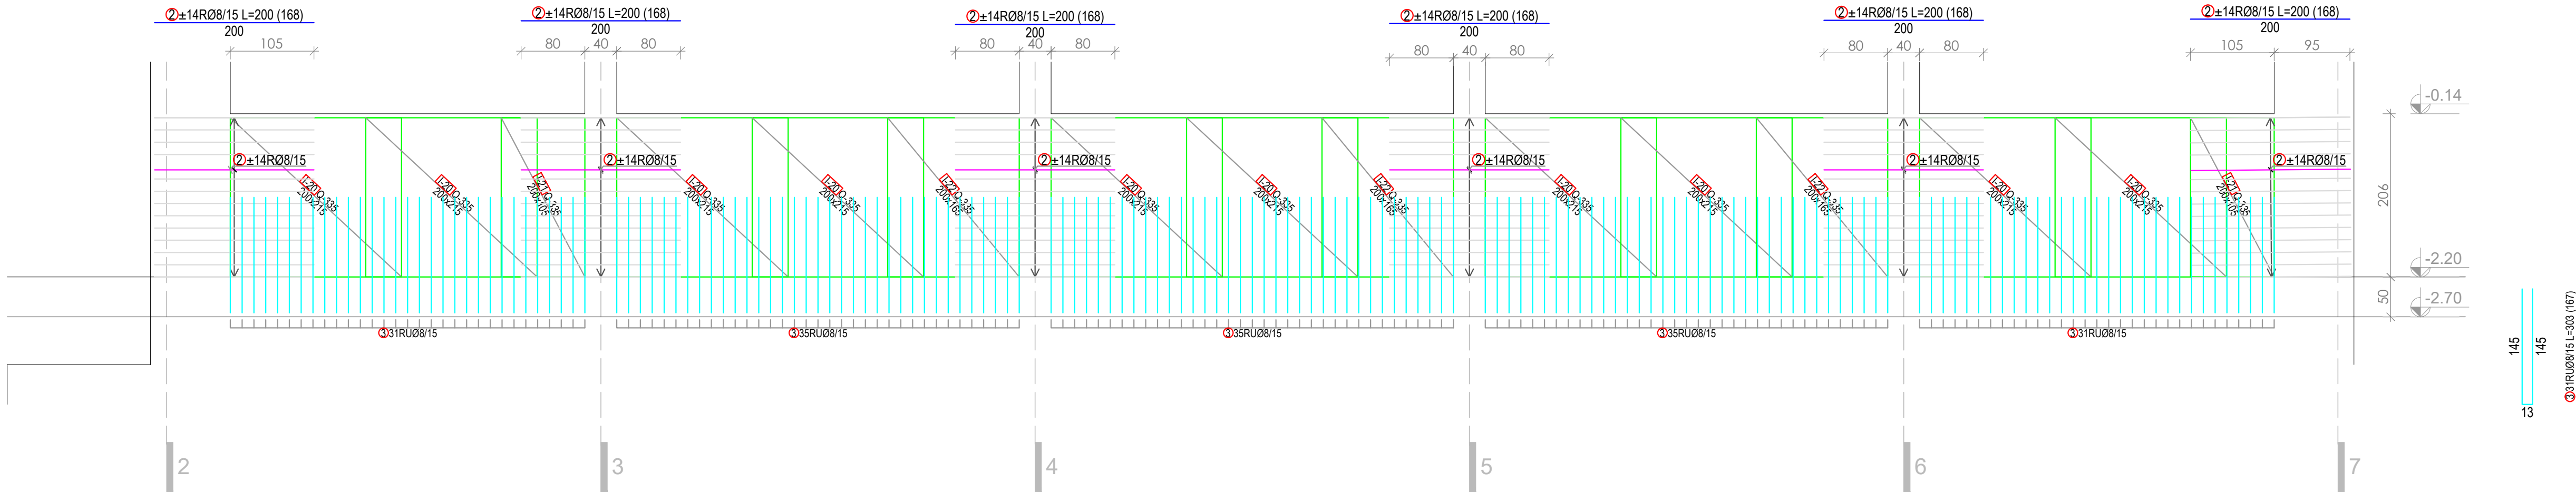


PLAN ARMATURE ZIDA U OSI H (kom. 1)


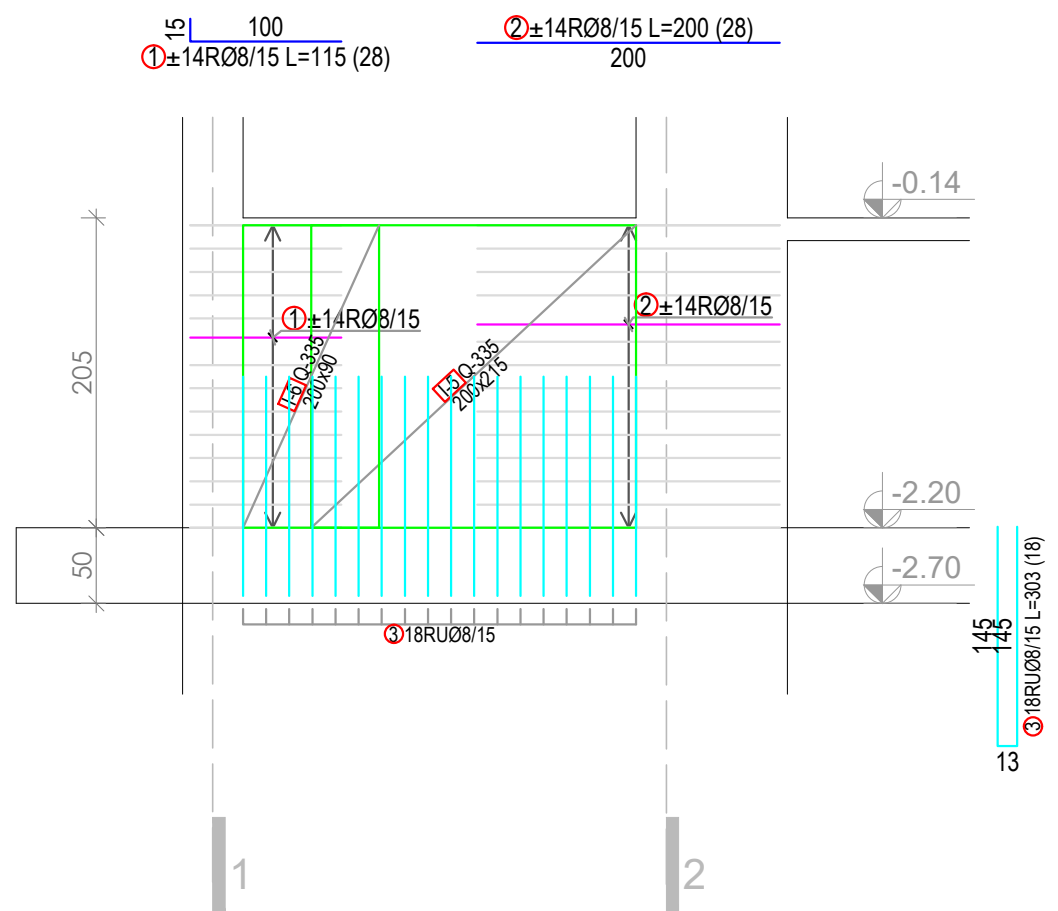


PLAN ARMATURE ZIDA U OSI 1 (kom. 1)

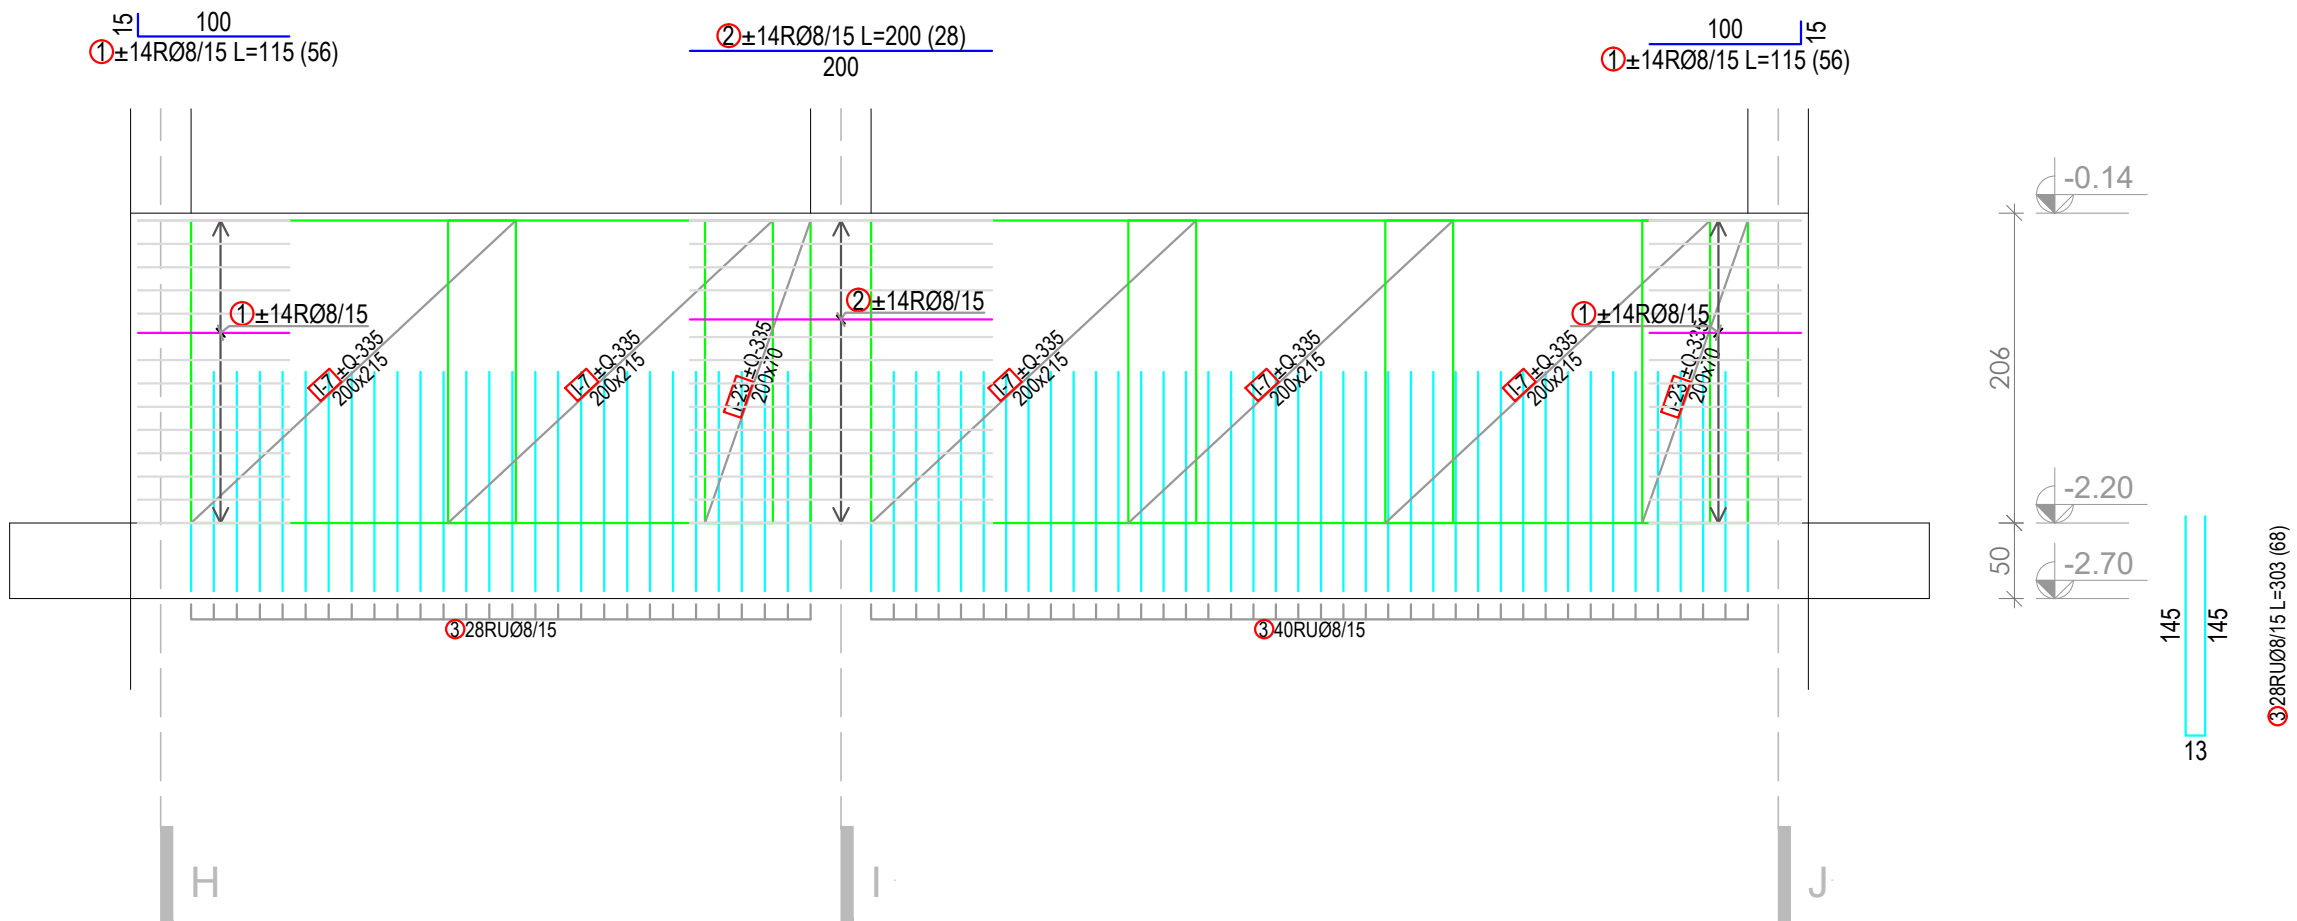

- Napomena:**
- $a_o=4\text{cm}$ - zaštitni sloj za temelje
 - $a_o=3.5\text{cm}$ - zaštitni sloj za podrumске zidove
 - $a_o=2.5\text{cm}$ - zaštitni sloj za grede, stubove i zidna platna
 - $a_o=2\text{cm}$ - zaštitni sloj za ploče
 - C25/30 - klasa betona
 - B500B - vrsta armature za šipke
 - MA 500/560 - vrsta armature za mreže



PROJEKTANT:  "URBI.PRO" d.o.o., Podgorica, ul.Radosava Burica bb, telefon 067/006-012, e-mail office@urbipro.me PDV: 30/31-14987-7, PIB: 03059847		INVESTITOR: OŠ "Bajo Jojić" i Srednja Mješovita škola Andrijevića/ Opština Andrijevića	
Objekat: Rekonstrukcija- dogradnja objekta fiskulturne sale u sklopu OŠ "Bajo Jojić" i Srednje Mješovite škole Andrijevića		Lokacija: Branka Deletića bb, na dijelu katastarskih parcela br. 697 /1, 698, 699/1, Andrijevića	
Glavni inženjer: Dušan Džudović d.i.a.		Vrsta tehničke dokumentacije: GLAVNI PROJEKAT	
Odgovorni inženjer: Đorđina Lovrić, dipl.inž.građ.		Dio tehničke dokumentacije: GRAĐEVINSKI PROJEKAT	RAZMJERA: R=1:50
Saradnici:		Prilog: PLAN ARMATURE TEMELJNI ZIDOWI U OSAMA A,H I 1	Broj priloga: 02 Broj strane: 05
Datum izrade i M.P. jun 2024.		Datum revizije i M.P.	

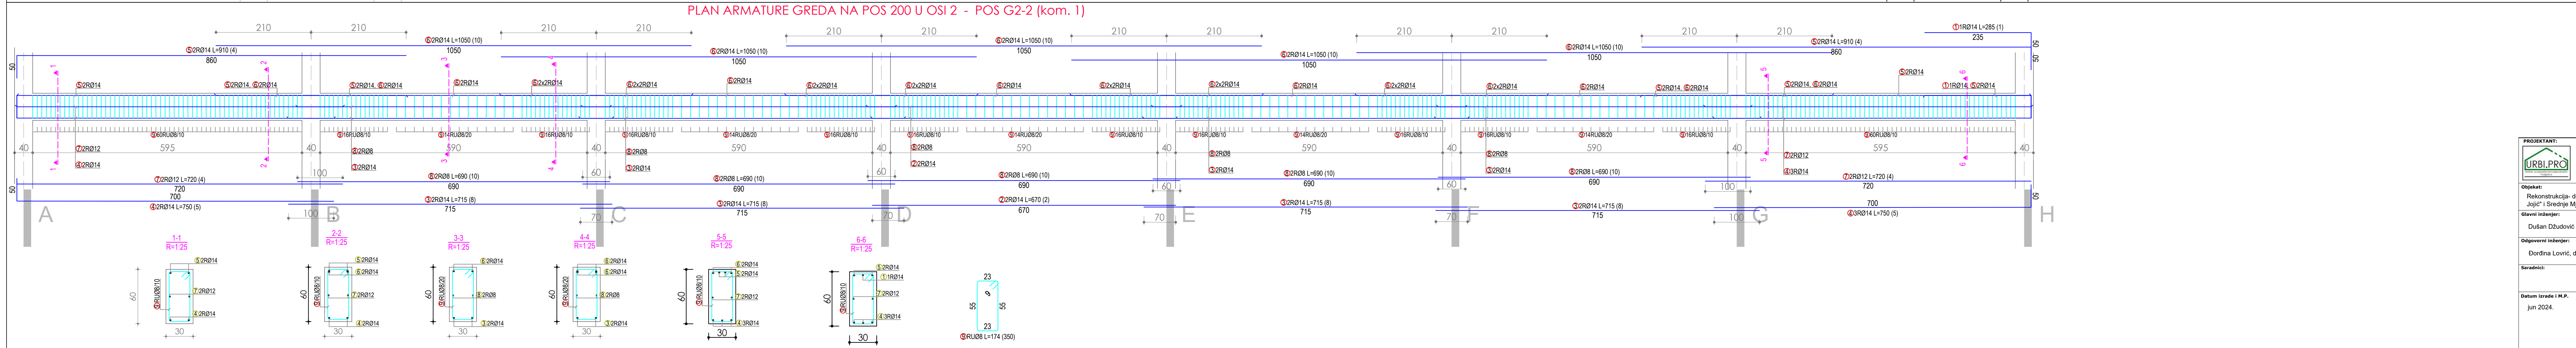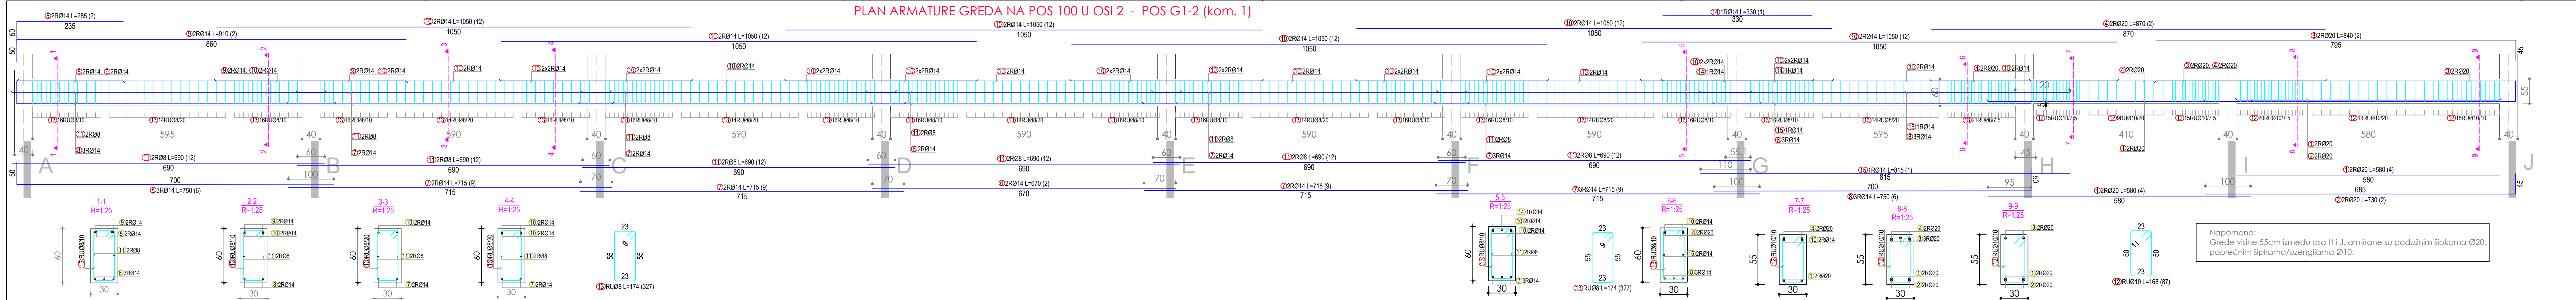

Napomena:


- $\alpha_0=4\text{cm}$ - zaštitni sloj za temelje
- $\alpha_0=3.5\text{cm}$ - zaštitni sloj za podrumske zidove
- $\alpha_0=2.5\text{cm}$ - zaštitni sloj za grede, stubove i zidna platna
- $\alpha_0=2\text{cm}$ - zaštitni sloj za ploče
- C25/30 - klasa betona
- B500B - vrsta armature za šipke
- MA 500/560 - vrsta armature za mreže

PROJEKTANT: "URBI.PRO" d.o.o., Podgorica, ul. Radosava Burica bb, telefon 067/006-012, e-mail office@urbipro.me PDV: 30/31-14987-7, PIB: 03059847	INVESTITOR: OŠ "Bajo Jojić" i Srednja Mješovita škola Andrijevića/ Opština Andrijevića		
	Lokacija: Branka Deletića bb, na dijelu katastarskih parcela br. 697/1, 698, 699/1, Andrijevića		
Objekt: Rekonstrukcija-dogradnja objekta fiskulturne sale u sklopu OŠ "Bajo Jojić" i Srednje Mješovite škole Andrijevića	Glavni inženjer: Dušan Džudović d.i.a.		
Odgovorni inženjer: Bordina Lović, dipl.inž.građ.	Vrsta tehničke dokumentacije: GLAVNI PROJEKAT		
Saradnici:	Dio tehničke dokumentacije: Građevinski projekat KONSTRUKCIJA		RAZMJERA: R=1:50 R=1:25
	Prilog: PLAN ARMATURE GREDE U OSI 2	Broj priloga: 03	Broj strane: 01
Datum izrade i M.P.: jun 2024.		Datum revizije i M.P.:	

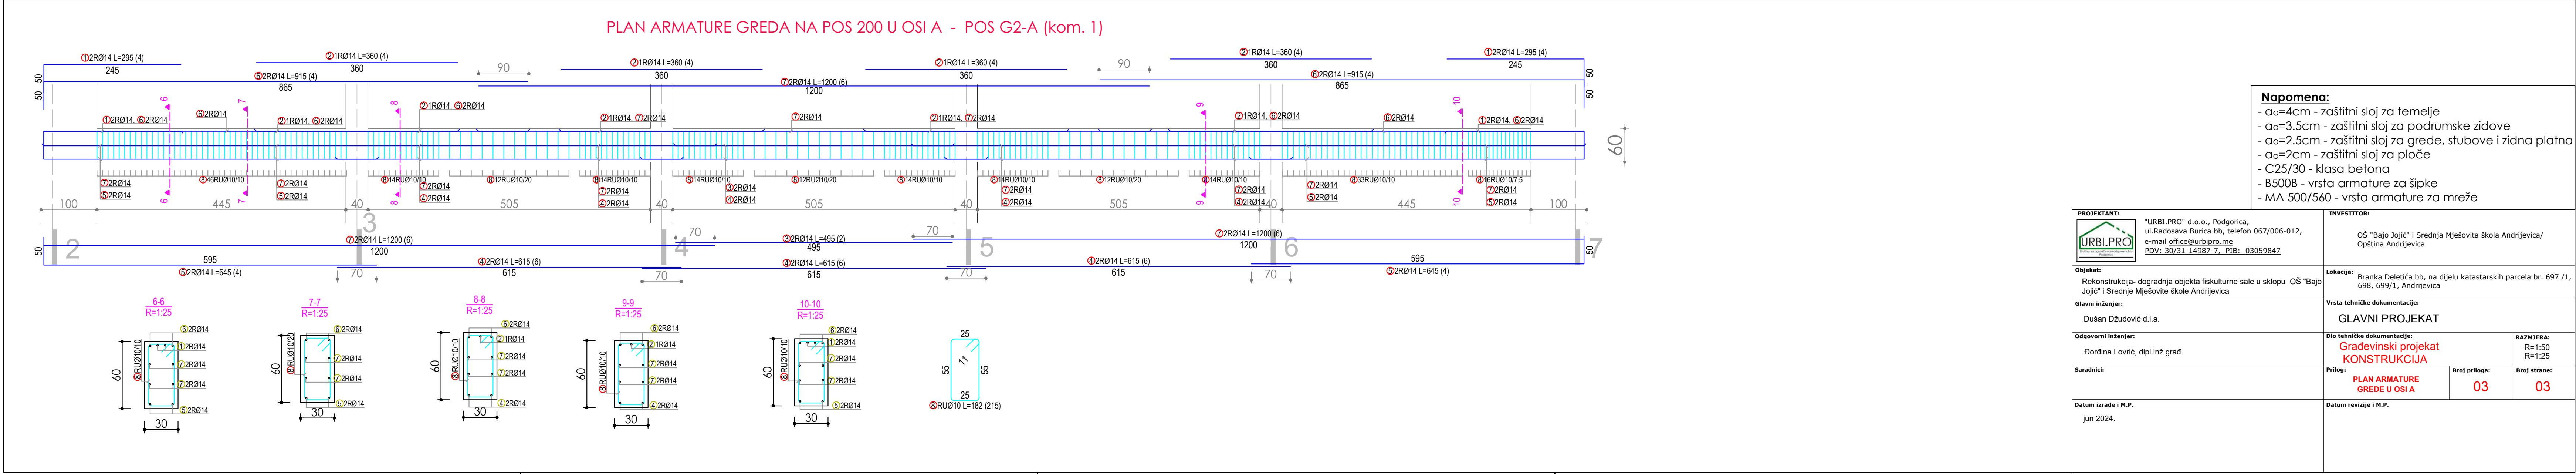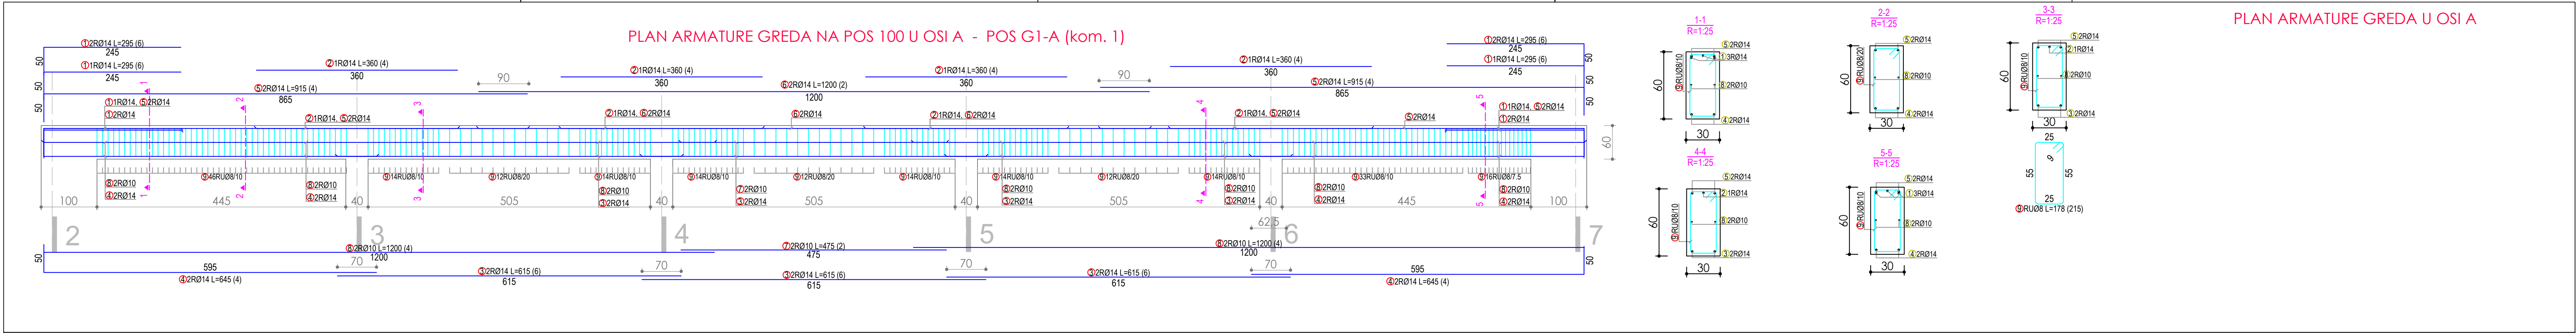

Napomena:









- $\alpha_0=4\text{cm}$ - zaštitni sloj za temelje
- $\alpha_0=3.5\text{cm}$ - zaštitni sloj za podrumске zidove
- $\alpha_0=2.5\text{cm}$ - zaštitni sloj za grede, stubove i zidna platna
- $\alpha_0=2\text{cm}$ - zaštitni sloj za ploče
- C25/30 - klasa betona
- B500B - vrsta armature za šipke
- MA 500/560 - vrsta armature za mreže

PROJEKTANT:  "URBI.PRO" d.o.o., Podgorica, ul. Radosava Burica bb, telefon 067/006-012, e-mail office@urbipro.me PDV: 30/31-14987-7, PIB: 03059847		INVESTITOR: OŠ "Bajo Jojić" i Srednja Mješovita škola Andrijevića/ Opština Andrijevića	
Objekat: Rekonstrukcija- dogradnja objekta fiskulturne sale u sklopu OŠ "Bajo Jojić" i Srednje Mješovite škole Andrijevića		Lokacija: Branka Deletića bb, na dijelu katastarskih parcela br. 697 /1, 698, 699/1, Andrijevića	
Glavni inženjer: Dušan Džudović d.i.a.		Vrsta tehničke dokumentacije: GLAVNI PROJEKAT	
Odgovorni inženjer: Đorđina Lovrić, dipl.inž.grad.		Dio tehničke dokumentacije: Građevinski projekat KONSTRUKCIJA	
Saradnici:		Prilog: PLAN ARMATURE GREDE U OSI A	Broj priloga: 03
Datum izrade i M.P.: jun 2024.		Datum revizije i M.P.:	




RAZMJERA:
R=1:50
R=1:25

Broj strane:
03

PLAN ARMATURE GREDA NA POS 100 U OSI H - POS G1-H (kom. 1)

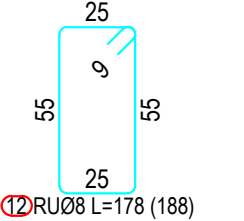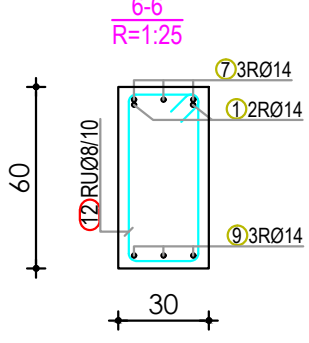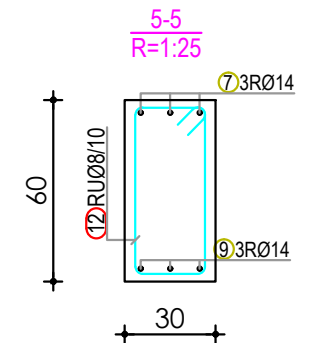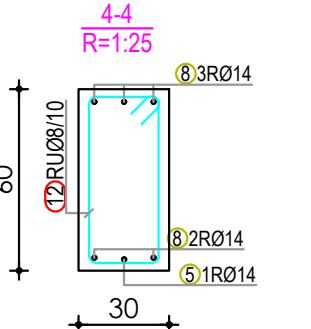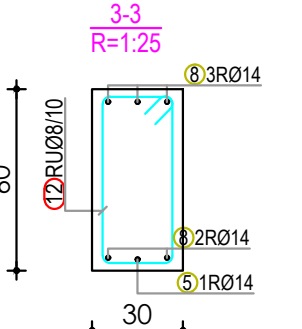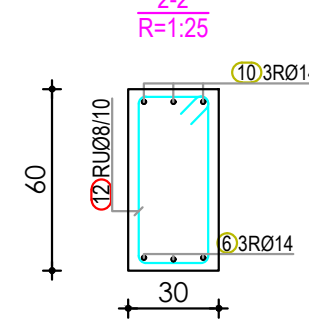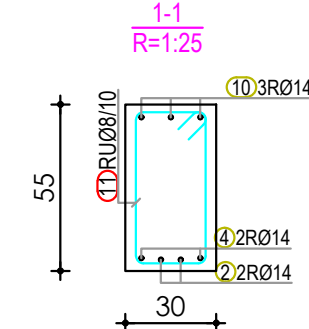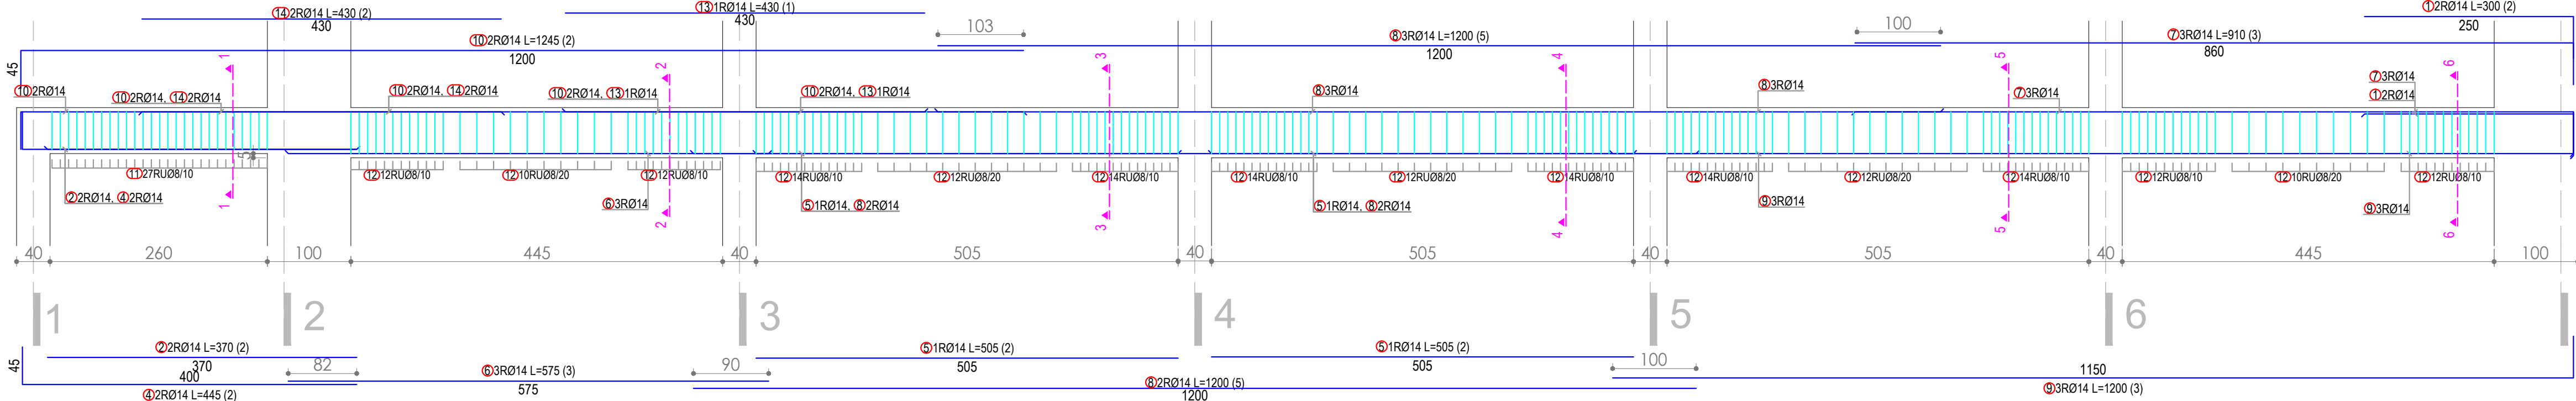


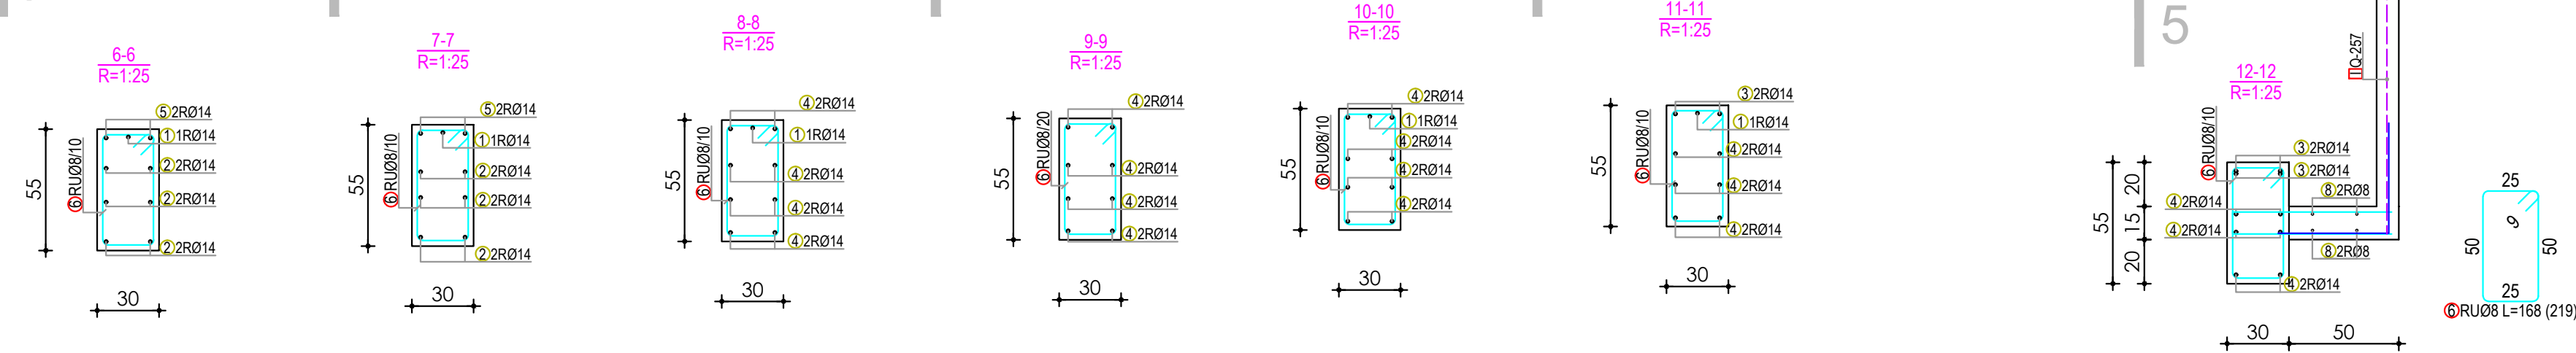
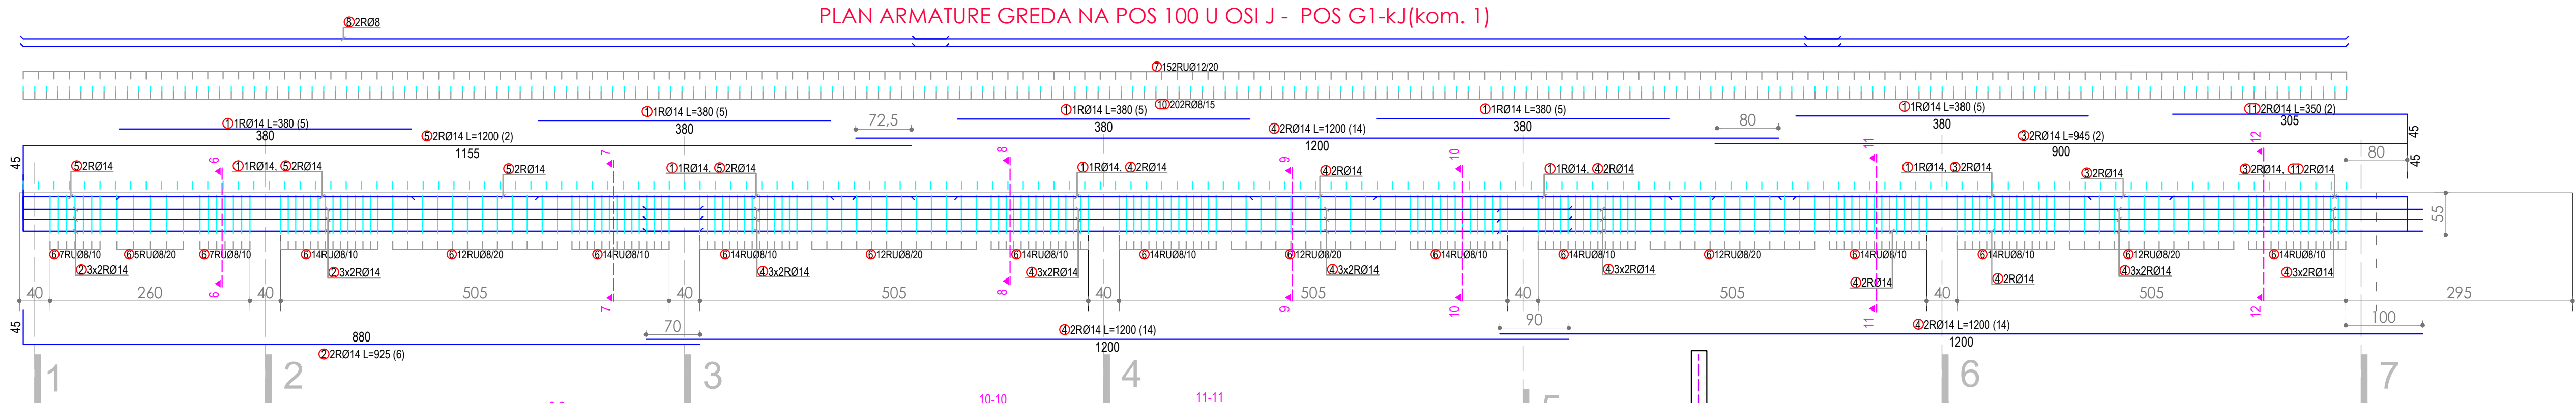
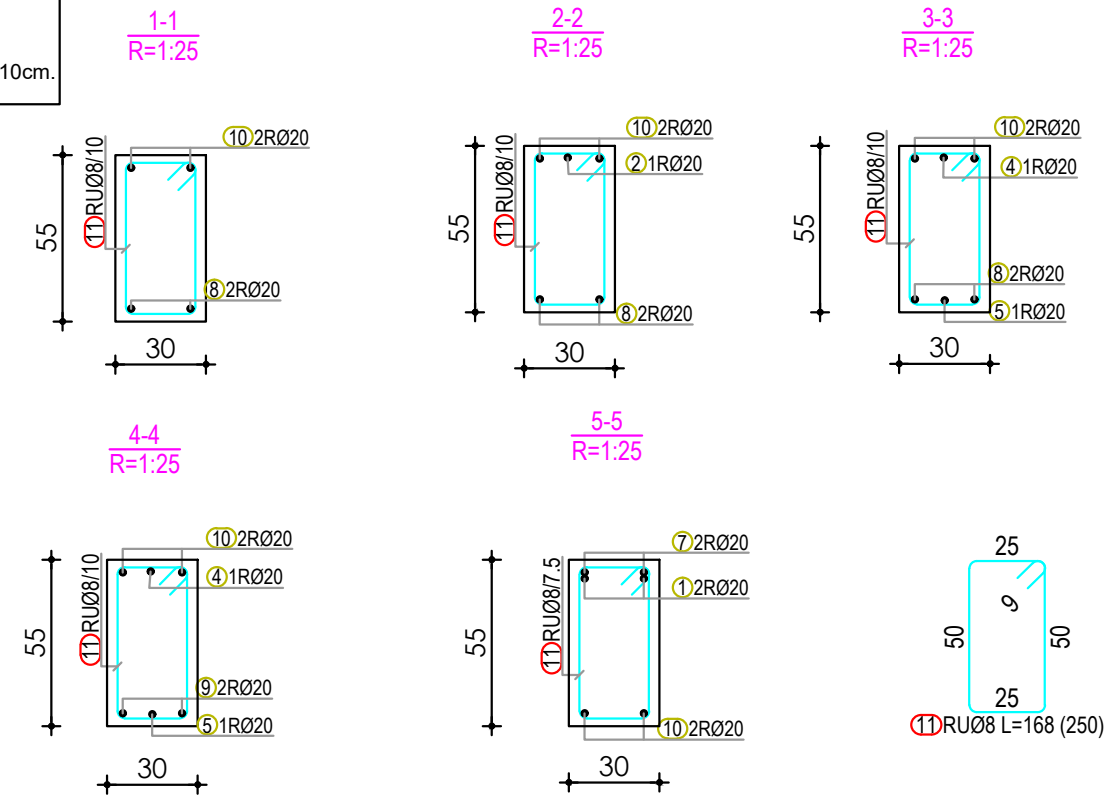
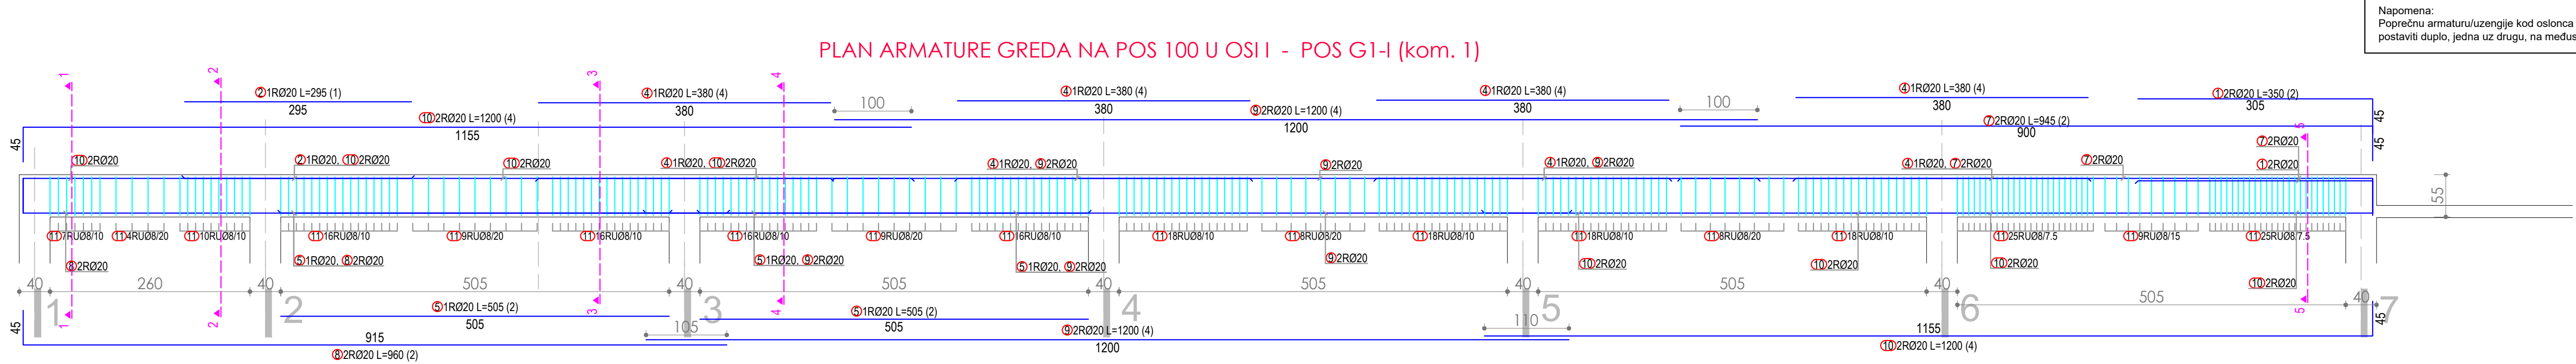
PLAN ARMATURE GREDA NA POS 200 U OSI H - POS G2-H (kom. 1)

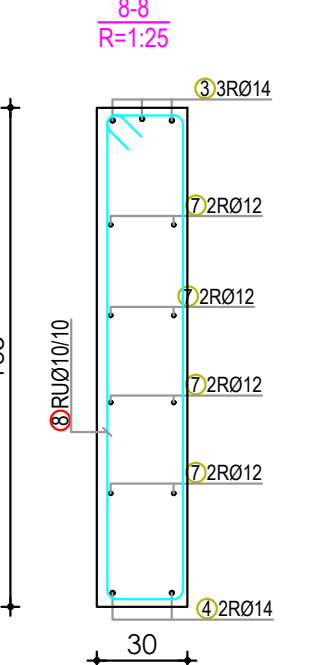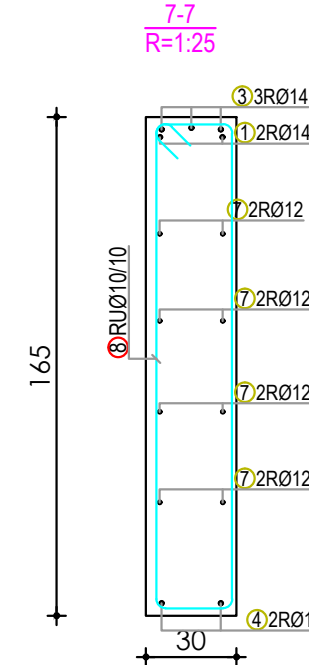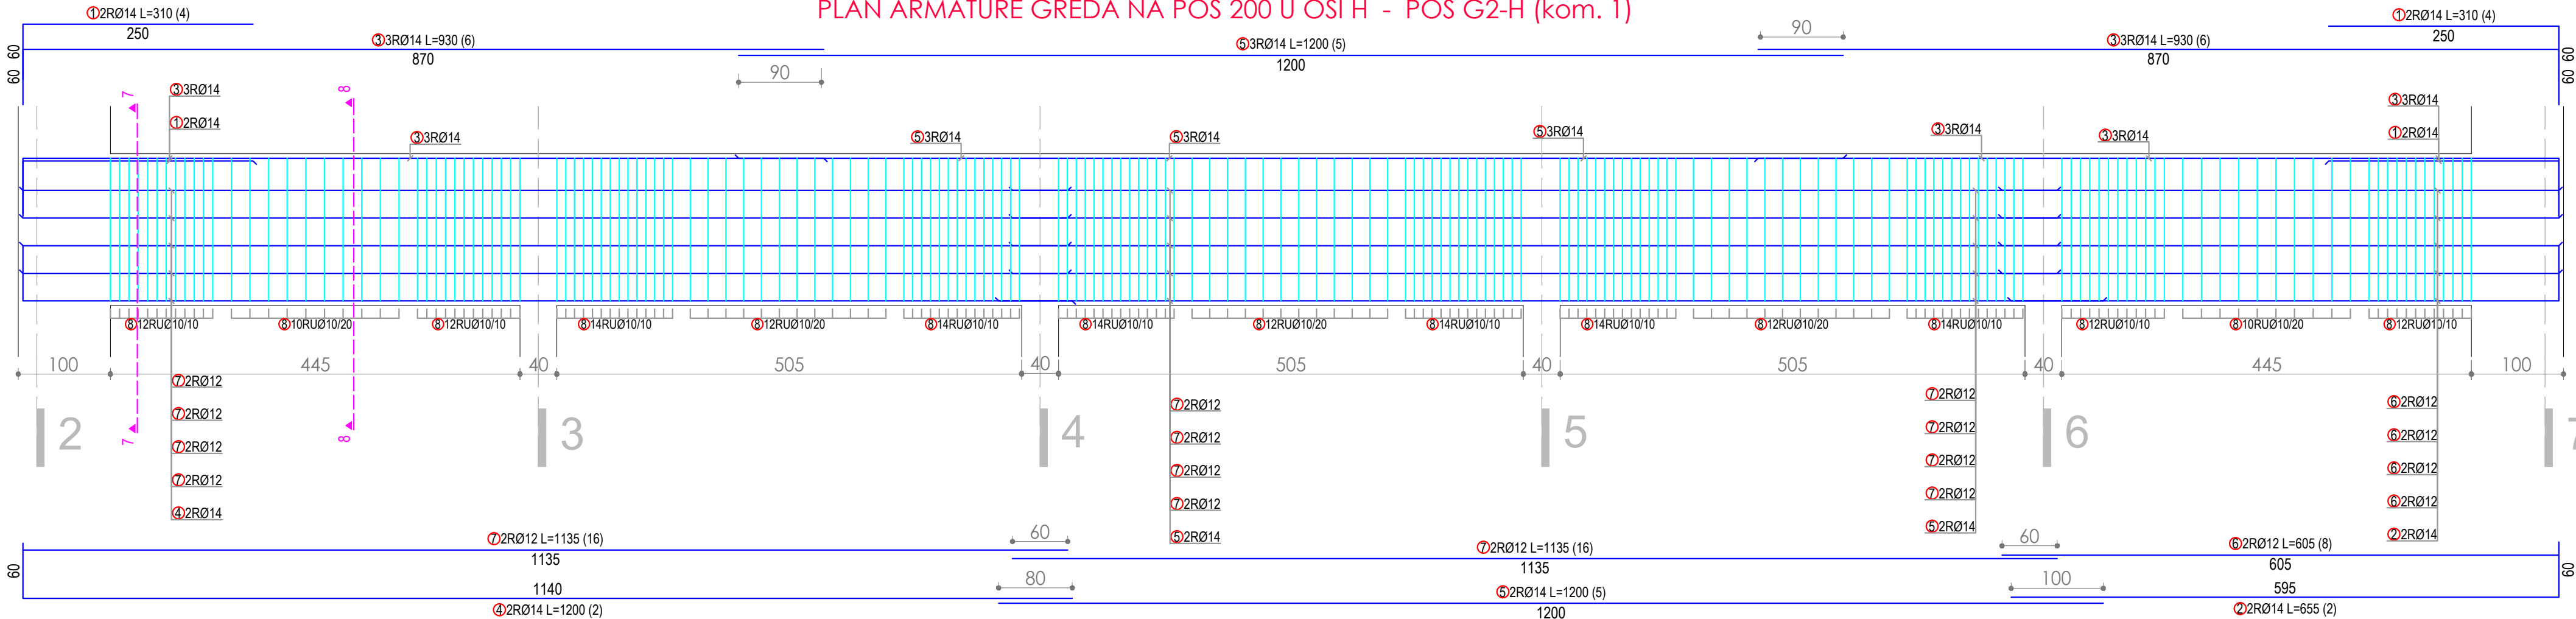

Napomena:


- $a_0=4\text{cm}$ - zaštitni sloj za temelje
- $a_0=3.5\text{cm}$ - zaštitni sloj za podrumске zidove
- $a_0=2.5\text{cm}$ - zaštitni sloj za grede, stubove i zidna platna
- $a_0=2\text{cm}$ - zaštitni sloj za ploče
- C25/30 - klasa betona
- B500B - vrsta armature za šipke
- MA 500/560 - vrsta armature za mreže

<p>PROJEKTANT:</p>  <p>"URBI.PRO" d.o.o., Podgorica, ul.Radosava Burica bb, telefon 067/006-012, e-mail office@urbipro.me PDV: 30/31-14987-7, PIB: 03059847</p>	<p>LOKACIJA:</p> <p>OŠ "Bajo Jojić" i Srednja Mješovita škola Andrijevića/ Opština Andrijevića</p>
<p>Objekat:</p> <p>Rekonstrukcija- dogradnja objekta fiskulturne sale u sklopu OŠ "Bajo Jojić" i Srednje Mješovite škole Andrijevića</p>	<p>Lokacija:</p> <p>Branka Deletića bb, na dijelu katastarskih parcela br. 697 /1, 698, 699/1, Andrijevića</p>
<p>Glavni inženjer:</p> <p>Dušan Džudović d.i.a.</p>	<p>Vrsta tehničke dokumentacije:</p> <p>GLAVNI PROJEKAT</p>
<p>Odgovorni inženjer:</p> <p>Dordina Lovrić, dipl.inž.građ.</p>	<p>Dio tehničke dokumentacije:</p> <p>Građevinski projekat KONSTRUKCIJA</p> <p>RAZMJERA: R=1:50 R=1:25</p>
<p>Saradnici:</p>	<p>Prilog:</p> <p>PLAN ARMATURE GREDE U OSI H</p> <p>Broj priloga:</p> <p>03</p> <p>Broj strane:</p> <p>04</p>
<p>Datum izrade i M.P.</p> <p>jun 2024.</p>	<p>Datum revizije i M.P.</p>





Napomena:



- $\alpha_0=4\text{cm}$ - zaštitni sloj za temelje
- $\alpha_0=3.5\text{cm}$ - zaštitni sloj za podrumске zidove
- $\alpha_0=2.5\text{cm}$ - zaštitni sloj za grede, stubove i zidna platna
- $\alpha_0=2\text{cm}$ - zaštitni sloj za ploče
- C25/30 - klasa betona
- B500B - vrsta armature za šipke
- MA 500/560 - vrsta armature za mreže

PROJEKTANT:  "URBI.PRO" d.o.o., Podgorica, ul. Radosava Burica bb, telefon 067/006-012, e-mail office@urbipro.me PDV: 30/31-14987-7, PIB: 03059847	INVESTITOR: OŠ "Bajo Jojić" i Srednje Mješovita škola Andrijevića/ Opština Andrijevića	
	Lokacija: Branka Deletića bb, na dijelu katastarskih parcela br. 697 /1, 698, 699/1, Andrijevića	
Objekat: Rekonstrukcija- dogradnja objekta fiskulturne sale u sklopu OŠ "Bajo Jojić" i Srednje Mješovite škole Andrijevića	Vrsta tehničke dokumentacije: GLAVNI PROJEKAT	
Glavni inženjer: Dušan Džudović d.i.a.	Odgovorni inženjer: Bordina Lovrić, dipl.inž.grad.	
Saradnici:	Prilog: PLAN ARMATURE GREDE U OSI J	Broj priloga: 03
Datum izrade i M.P.: jun 2024.	Datum revizije i M.P.:	
	RAZMJERA: R=1:50 R=1:25	Broj strane: 05


PLAN ARMATURE GREDA NA POS T100 U OSI 1 - POS Gk1-1(kom. 1)

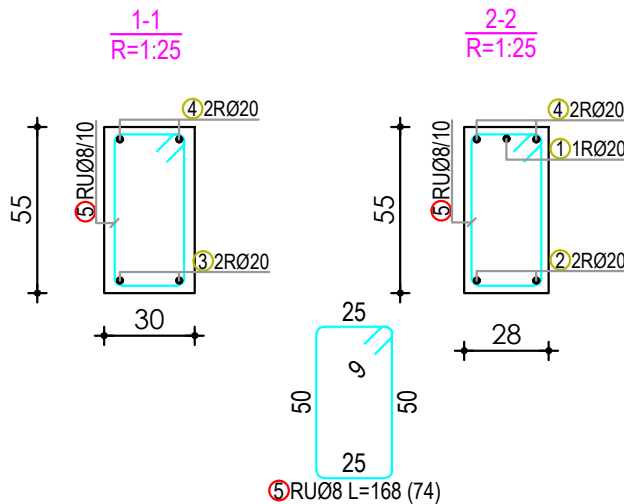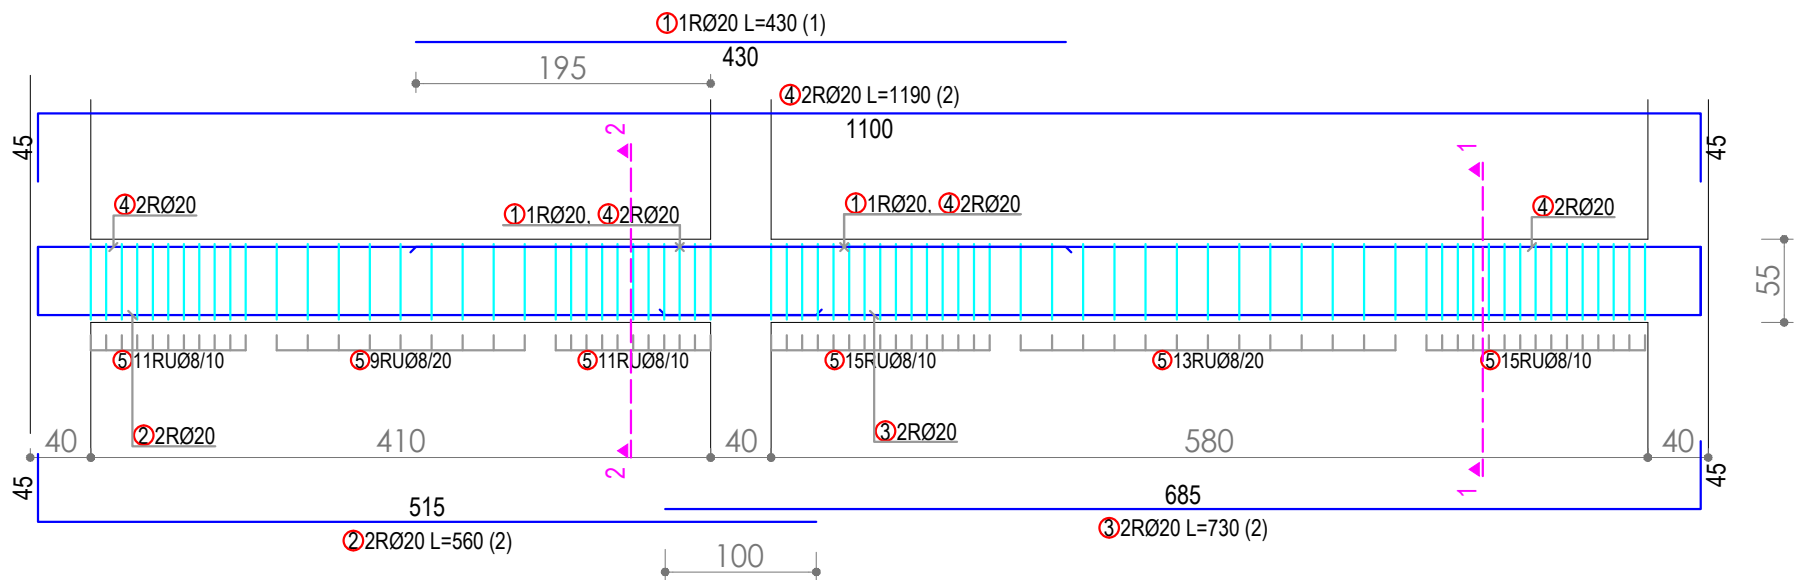



PLAN ARMATURE GREDA NA POS T100 U OSAMA 3, 4, 5, 6 - POS Gk1-3, Gk1-4, Gk1-5, Gk1-6 (kom. 4)

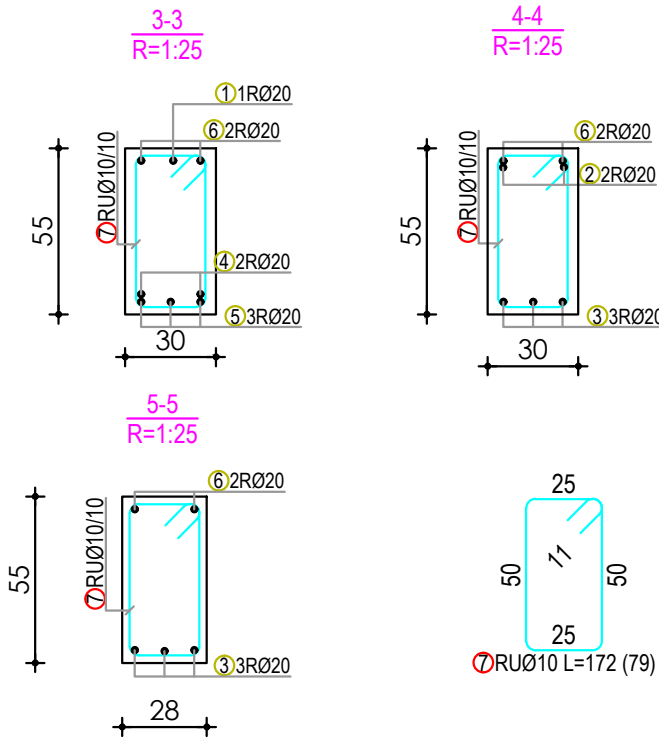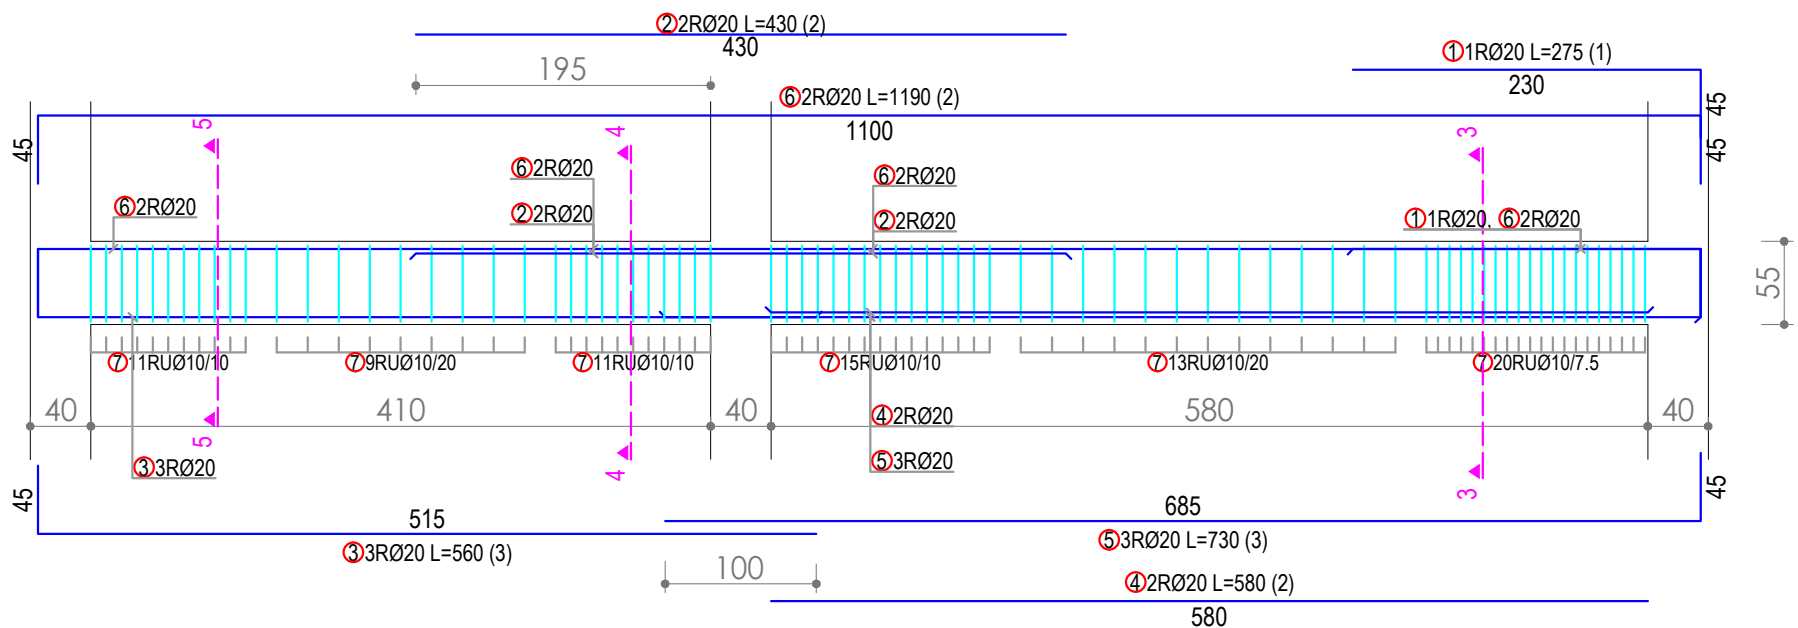

- Napomena:**
- $\alpha_0=4\text{cm}$ - zaštitni sloj za temelje
 - $\alpha_0=3.5\text{cm}$ - zaštitni sloj za podrumске zidove
 - $\alpha_0=2.5\text{cm}$ - zaštitni sloj za grede, stubove i zidna platna
 - $\alpha_0=2\text{cm}$ - zaštitni sloj za ploče
 - C25/30 - klasa betona
 - B500B - vrsta armature za šipke
 - MA 500/560 - vrsta armature za mreže

PROJEKTANT:  "URBI.PRO" d.o.o., Podgorica, ul.Radosava Burica bb, telefon 067/006-012, e-mail office@urbipro.me PDV: 30/31-14987-7, PIB: 03059847		INVESTITOR: OŠ "Bajo Jojić" i Srednja Mješovita škola Andrijevića/ Opština Andrijevića	
Objekat: Rekonstrukcija- dogradnja objekta fiskulturne sale u sklopu OŠ "Bajo Jojić" i Srednje Mješovite škole Andrijevića		Lokacija: Branka Deletića bb, na dijelu katastarskih parcela br. 697 /1, 698, 699/1, Andrijevića	
Glavni inženjer: Dušan Džudović d.i.a.		Vrsta tehničke dokumentacije: GLAVNI PROJEKAT	
Odgovorni inženjer: Đorđina Lovrić, dipl.inž.građ.		Dio tehničke dokumentacije: Građevinski projekat KONSTRUKCIJA	RAZMJERA: R=1:50 R=1:25
Saradnici:		Prilog: PLAN ARMATURE GREDE U OSAMA 3,4,5,6	Broj priloga: 03 Broj strane: 06
Datum izrade i M.P. septembar, 2023.		Datum revizije i M.P.	

PLAN ARMATURE KOSIH GREDA U KALKANIMA U OSI A I H - POS G3-A I POS G3-H (kom. 2)

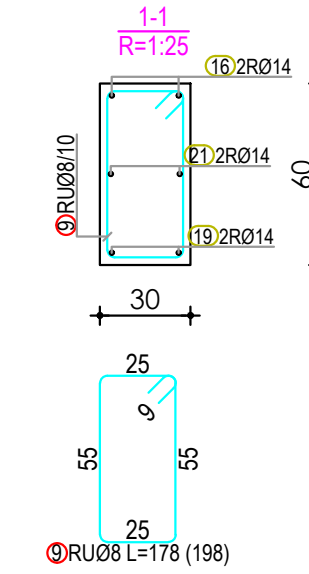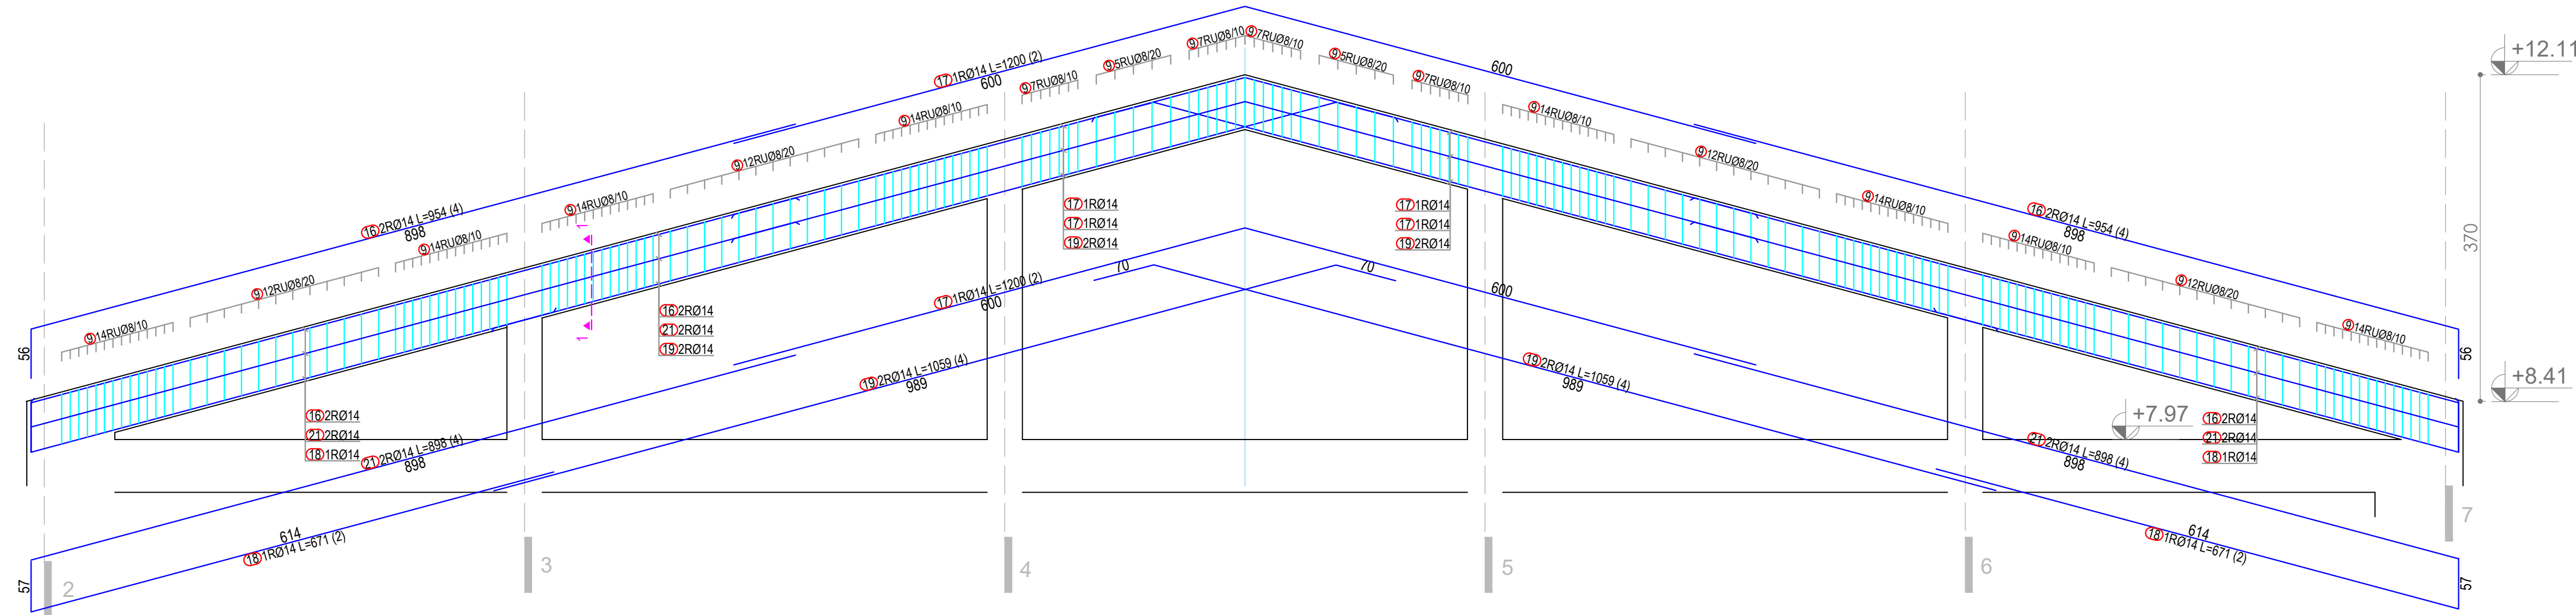


Napomena:

- $a_0=4\text{cm}$ - zaštitni sloj za temelje
- $a_0=3.5\text{cm}$ - zaštitni sloj za podrumске zidove
- $a_0=2.5\text{cm}$ - zaštitni sloj za grede, stubove i zidna platna
- $a_0=2\text{cm}$ - zaštitni sloj za ploče
- C25/30 - klasa betona
- B500B - vrsta armature za šipke
- MA 500/560 - vrsta armature za mreže



<div>PROJEKTANT:</div> <div><div><div><div><div><div></div></div></div><div><div><div></div><div></div></div></div><div><div><div></div><div></div></div></div><div><div><div></div></div></div></div></div><div><div>Printed image #1 #F5C3D5.png</div></div></div> <div>"URBI, PRO" d.o.o., Podgorica, ul.Radosava Burica bb, telefon 067/006-012, e-mail office@urbipro.me PDV: 30/31-14987-7, PIB: 03059847</div>	<div>INVESTITOR:</div> <div>Opština Andrijevica Opština Andrijevica</div>
<div>Objekat:</div> <div>Rekonstrukcija- dogradnja objekta fiskulturne sale u sklopu OŠ "Bajo Jojić" i Srednje Mješovite škole Andrijevica</div>	<div>Lokacija:</div> <div>Branka Deletića bb, na dijelu katastarskih parcela br. 697 /1, 698, 699/1, Andrijevica</div>
<div>Glavni inženjer:</div> <div>Dušan Džudović d.i.a.</div>	<div>Vrsta tehničke dokumentacije:</div> <div>GLAVNI PROJEKAT</div>
<div>Odgovorni inženjer:</div> <div>Bordina Lovrić, dipl.inž.grad.</div>	<div>Dio tehničke dokumentacije:</div> <div>GRAĐEVINSKI PROJEKAT KONSTRUKCIJA</div> <div>RAZMJERA: R=1:50 R=1:25</div>
<div>Saradnici:</div>	<div>Prilog:</div> <div>PLAN ARMATURE KOSE GREDE U KALKANIMA</div> <div>Broj priloga:</div> <div>03</div> <div>Broj strane:</div> <div>07</div>
<div>Datum izrade i M.P.</div> <div>jun 2024.</div>	<div>Datum revizije i M.P.</div>

NAPOMENA:


- Armaturu konzole sidriti u gredu.
- Na kosom dijelu konzole šipke prilagoditi oplati na licu mjesta.

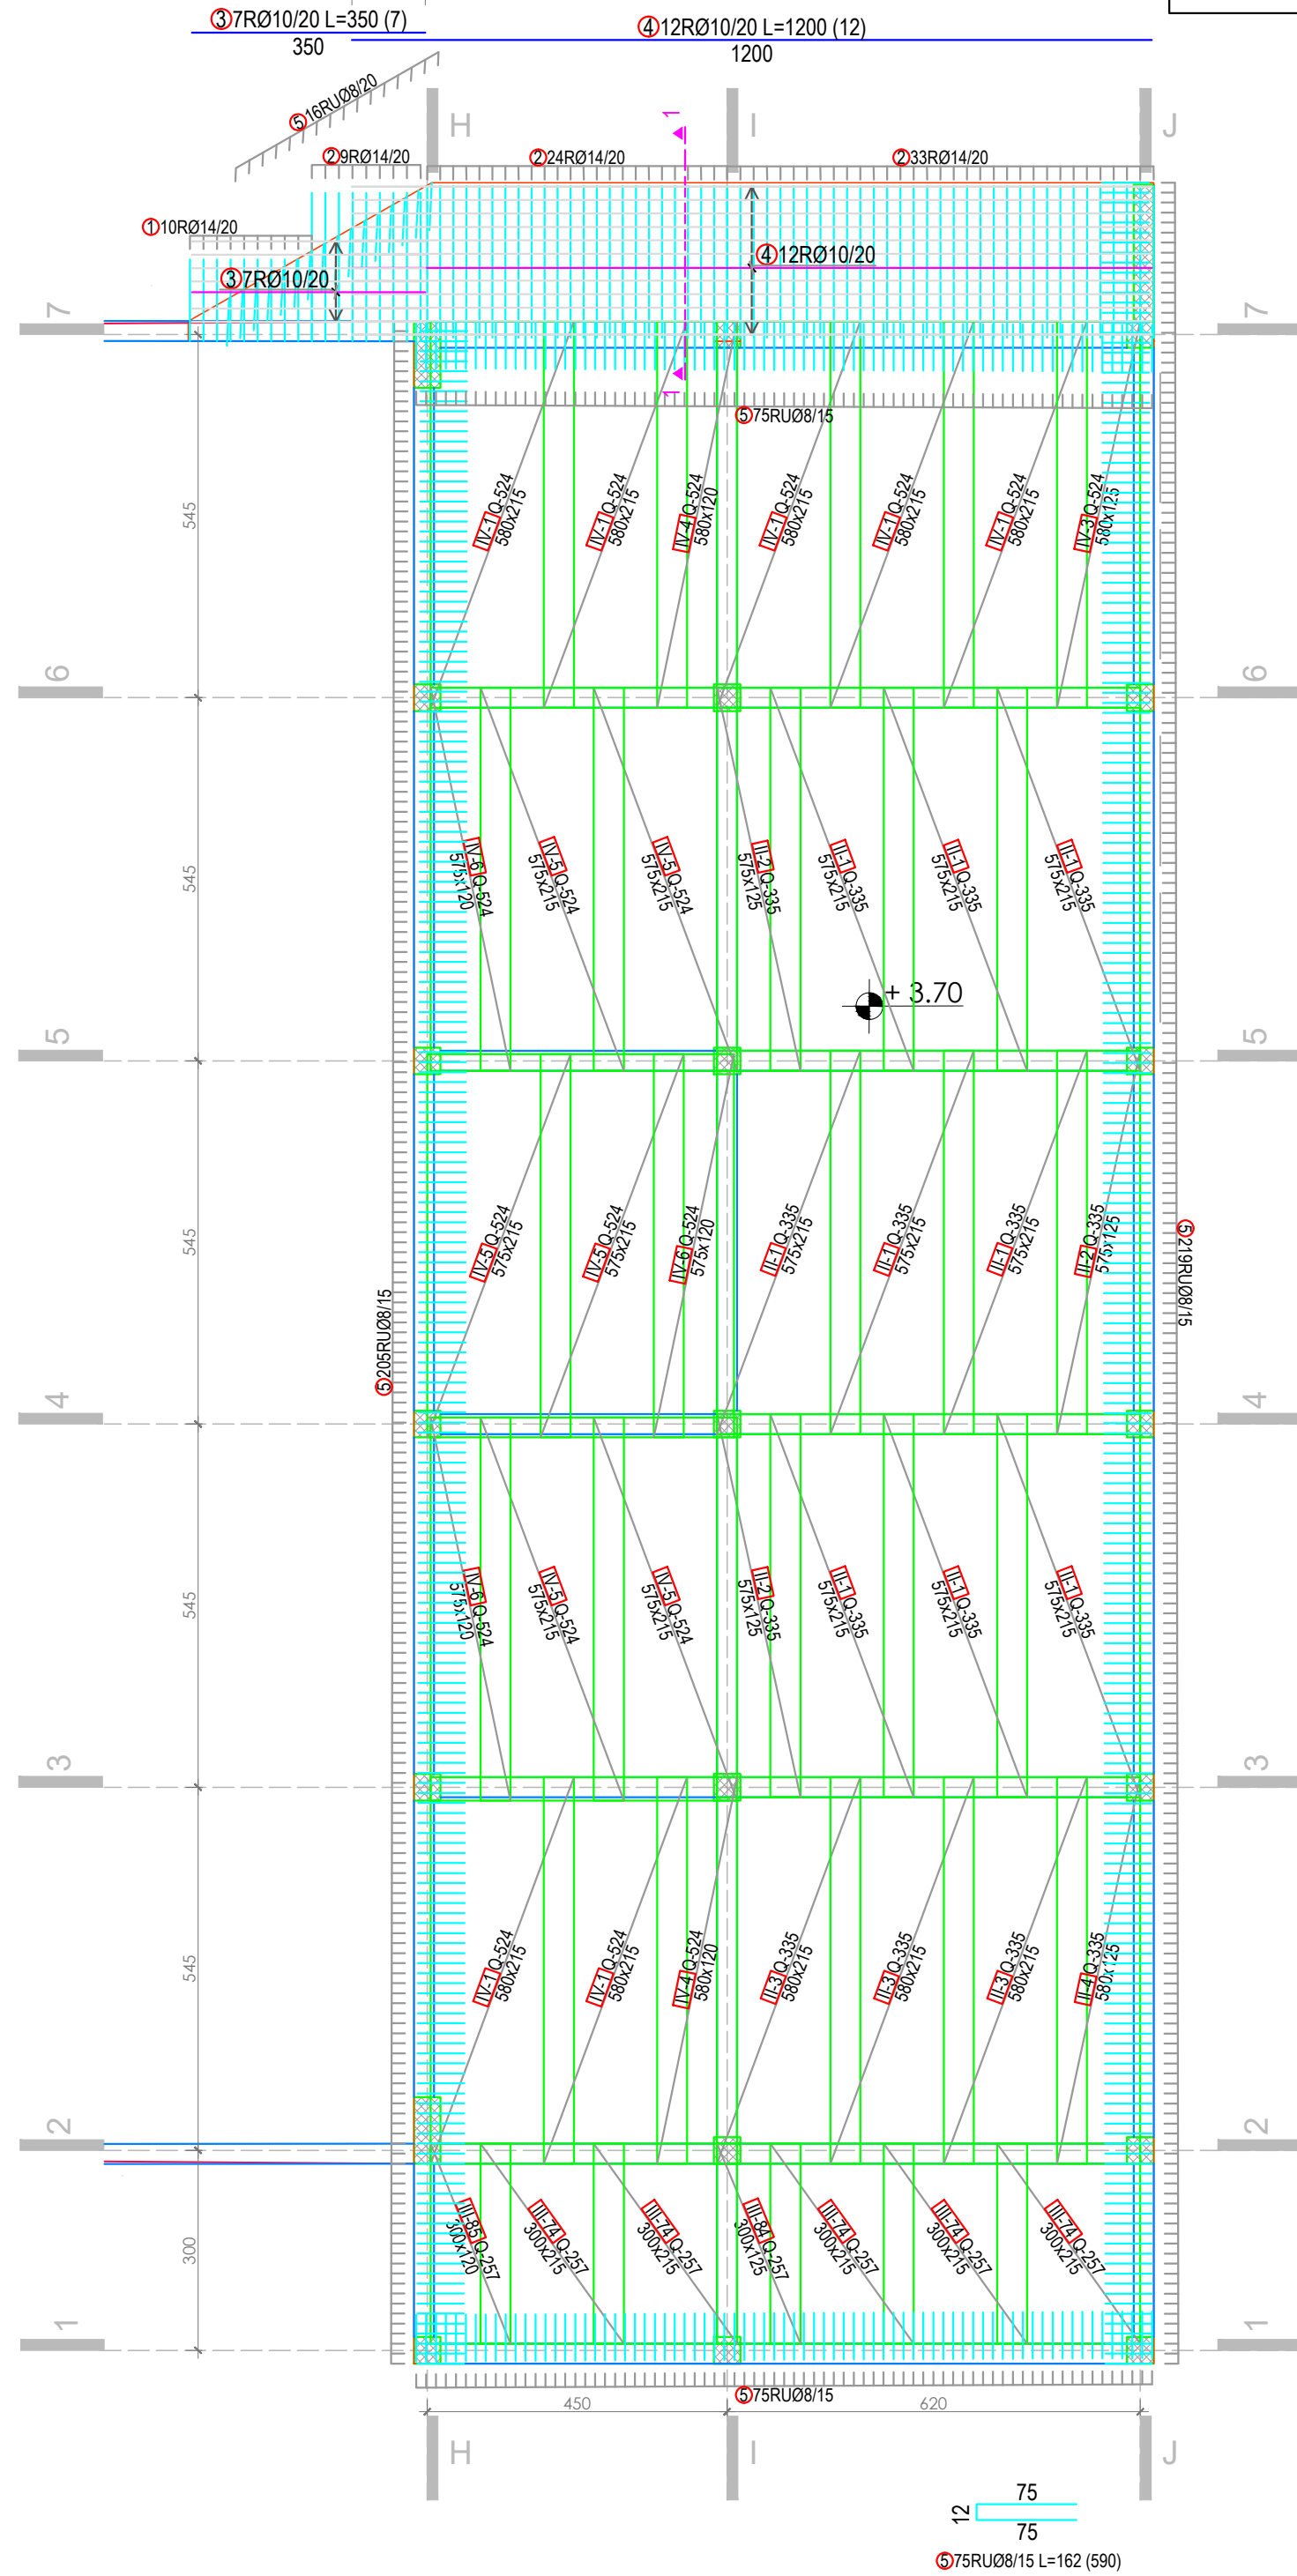


Presjel
R-1:50

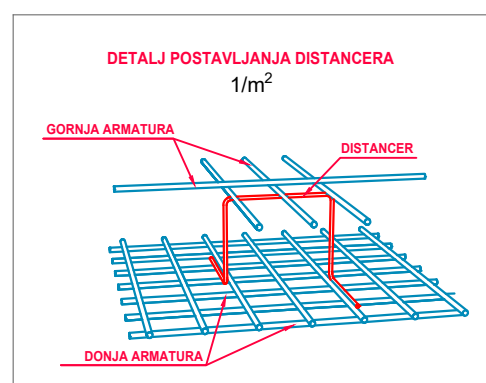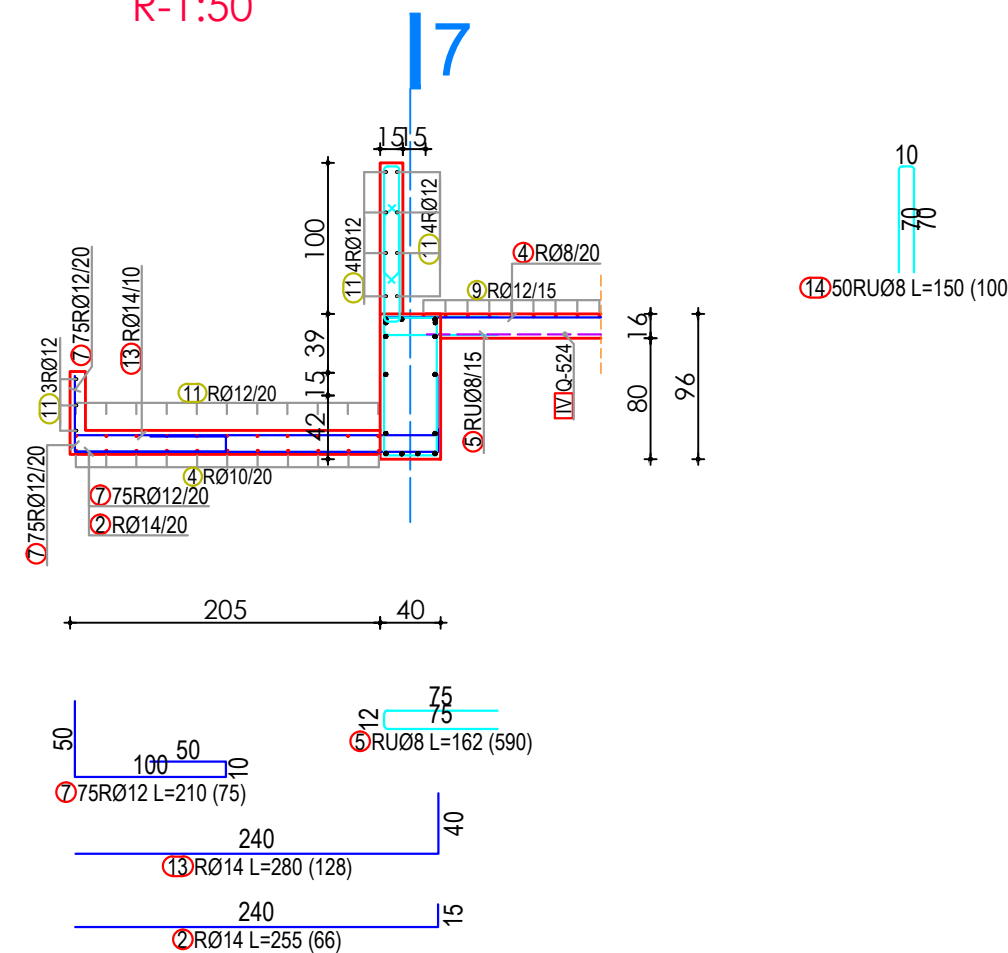

Pozicija distancera:
(kom. 367)

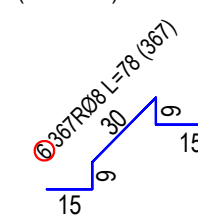


- $a_0=4\text{cm}$ - zaštitni sloj za temelje
- $a_0=3.5\text{cm}$ - zaštitni sloj za podrumske zidove
- $a_0=2.5\text{cm}$ - zaštitni sloj za grede, stubove i zidna platna
- $a_0=2\text{cm}$ - zaštitni sloj za ploče
- C25/30 - klasa betona
- B500B - vrsta armature za šipke
- MA 500/560 - vrsta armature za mreže

PROJEKTANT:  "URBI.PRO" d.o.o., Podgorica, ul.Radosava Burica bb, telefon 067/006-012, e-mail office@urbipro.me PDV: 30/31-14987-7, PIB: 03059847		INVESTITOR: OŠ "Bajo Jojić" i Srednja Mješovita škola Andrijevića/ Opština Andrijević	
Objekat: Rekonstrukcija- dogradnja objekta fiskulturne sale u sklopu OŠ "Bajo Jojić" i Srednje Mješovite škole Andrijevića		Lokacija: Branka Deletića bb, na dijelu katastarskih parcela br. 697 /1, 698, 699/1, Andrijevića	
Glavni inženjer: Dušan Džudović d.i.a.		Vrsta tehničke dokumentacije: GLAVNI PROJEKAT	
Odgovorni inženjer: Đorđina Lovrić, dipl.inž.grad.		Dio tehničke dokumentacije: GRAĐEVINSKI PROJEKAT	RAZMJERA: R=1:100
Saradnici:		Prilog: PLAN ARMATURE TAVANICE POS T100K	Broj priloga: 04
Datum izrade i M.P. Jun, 2024.		Datum revizije i M.P.	


RADIONIČKI CRTEŽI ČELIKA

GLAVNI PROJEKAT


VEZA ROŽNJAČE POS R SA GLAVNIM NOSAČEM POS GN

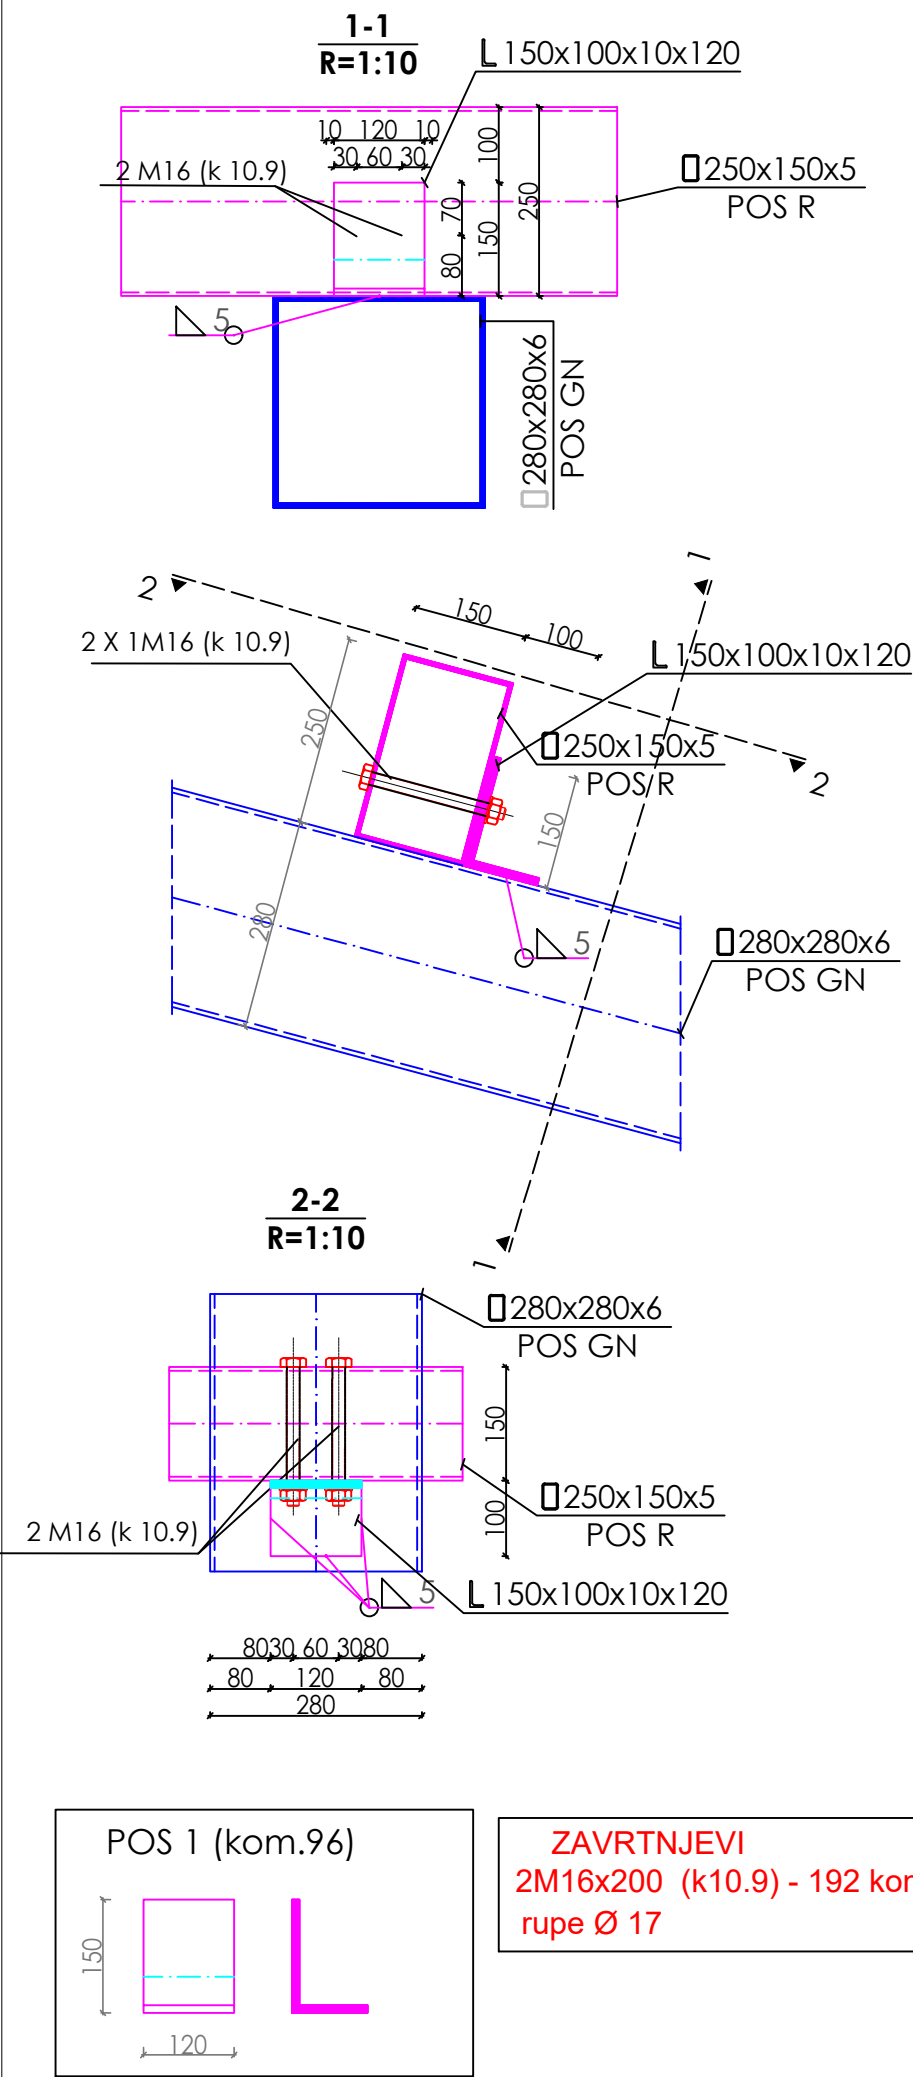

VEZA ROŽNJAČE POS R SA AB GREDOM

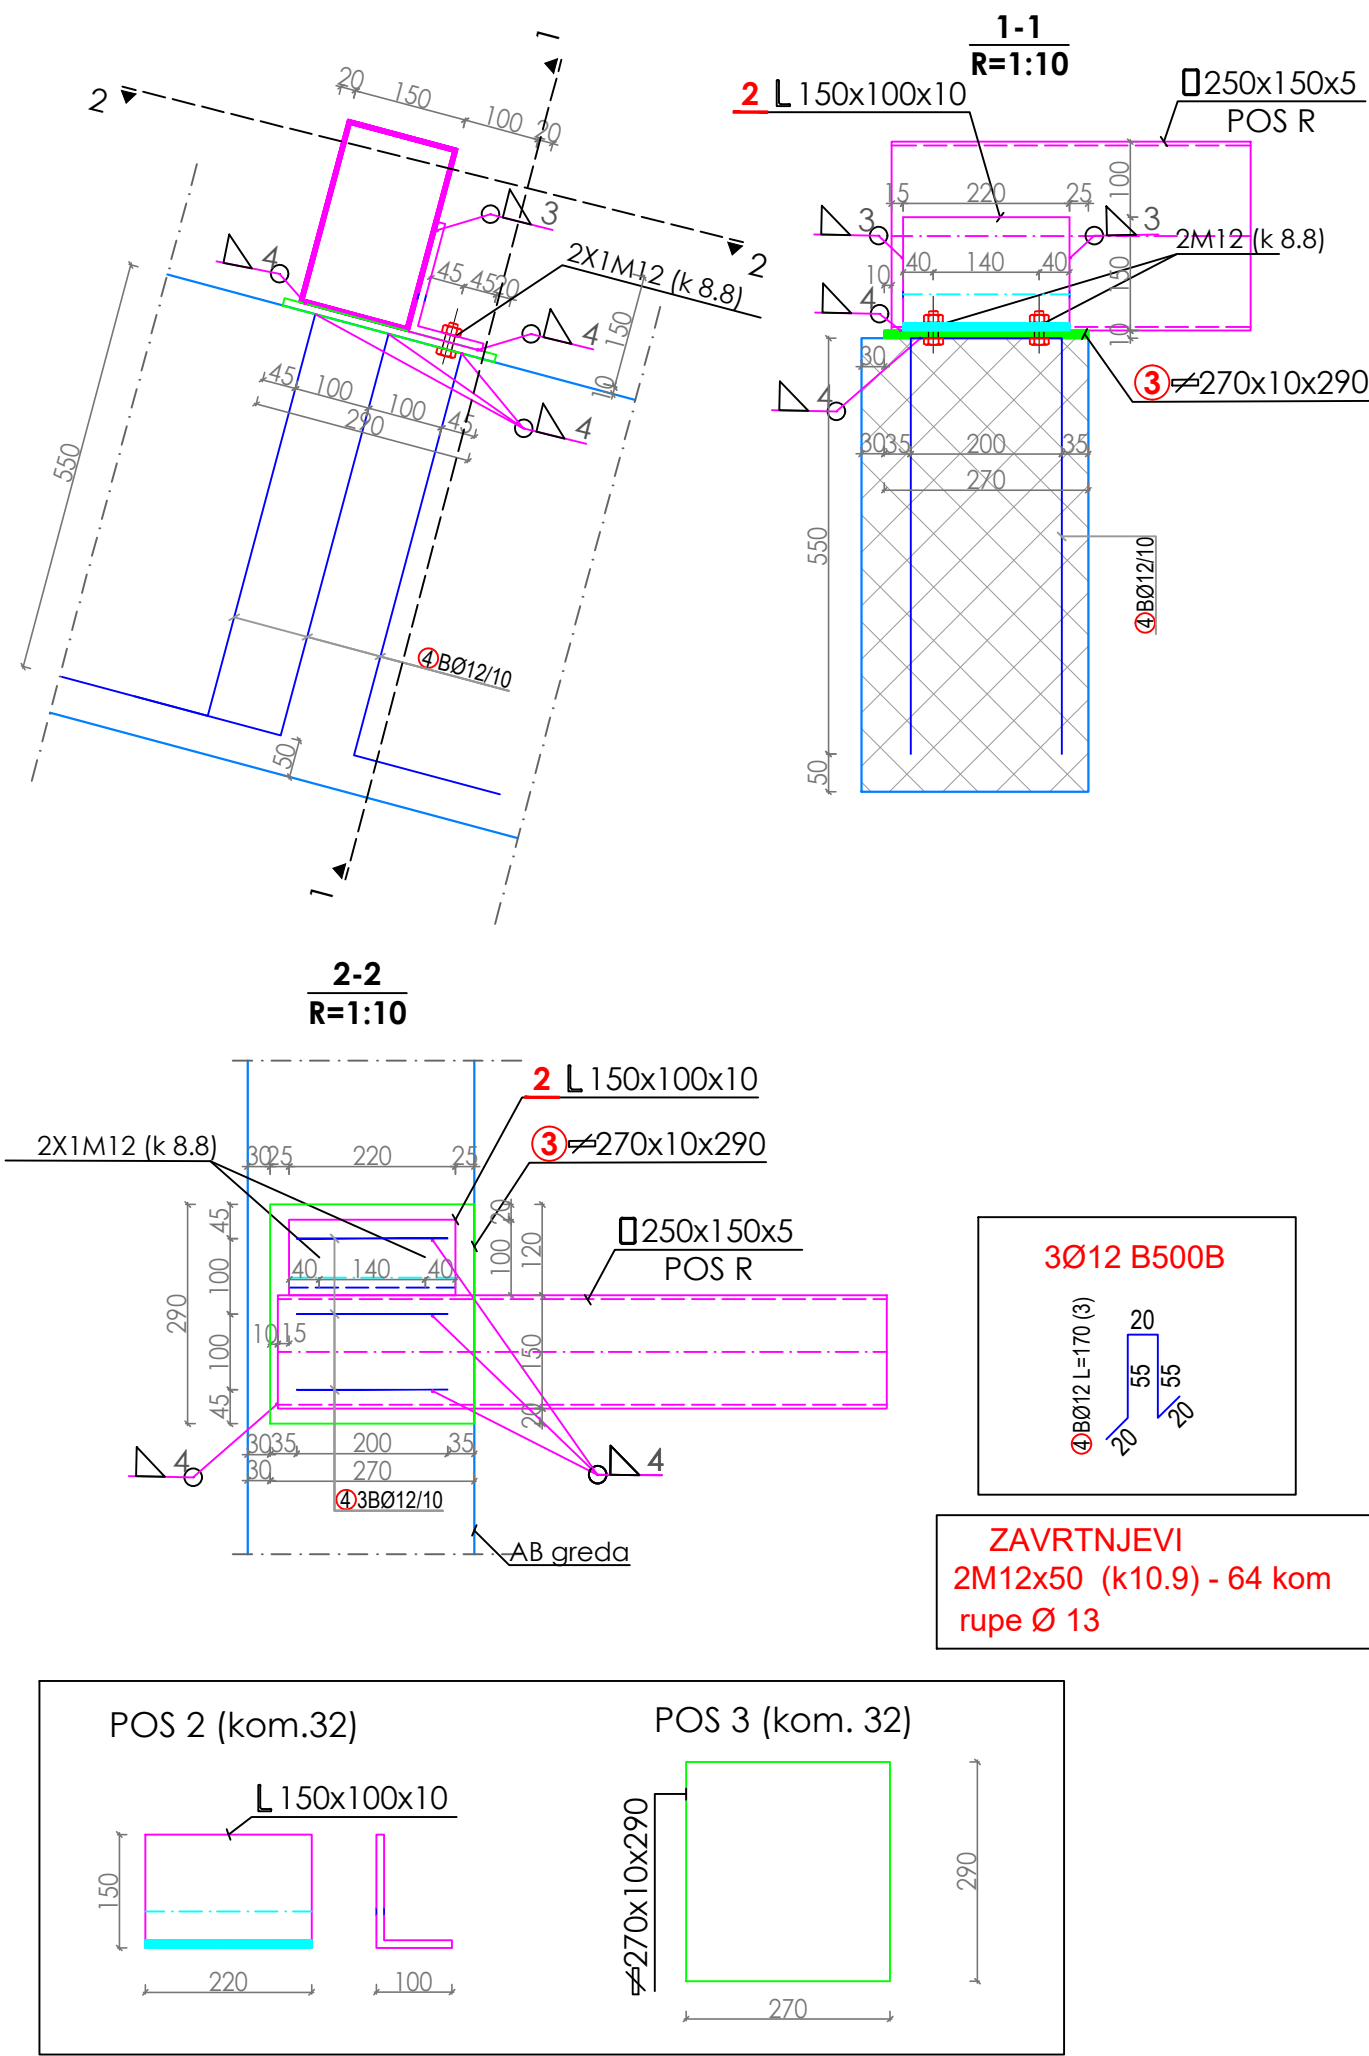

MONTAŽNI NASTAVAK ROŽNJAČE

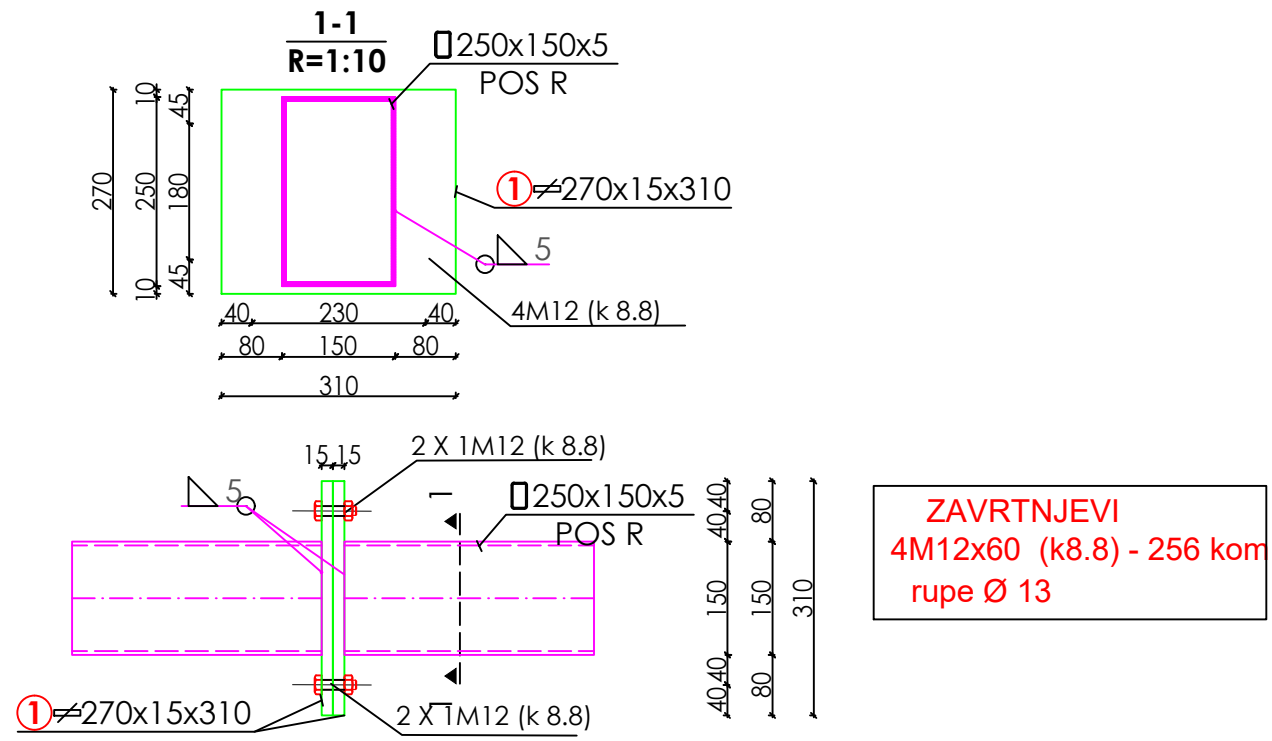

Napomena: - Svi šavovi koji nijesu posebno označeni su šavovi "u krug debljine $\alpha_s = 3 \text{ mm}$ "

NAPOMENE

- G1** - Ovaj crtež treba da se posmatra zajedno sa svim drugim radioničkim crtežima i specifikacijama, planovima pozicija, proračunom konstrukcije i sa svim drugim pisanim nalogima koji se daju za vrijeme trajanja izvođenja. Sva neslaganja i odstupanja treba da se prijave Nadzornom Inženjeru prije početka izvođenja.
- G2** - Svi radovi i materijali moraju biti u skladu sa zahtjevima svih odgovarajućih propisa i važećim pravilnikom.
- G3** - Sve dimenzije koje se odnose na izvođenje radova moraju biti verifikovane prije konstruisanja i izvođenja radova.
- G4** - Dimenzije se ne smiju utvrđivati skaliranjem radioničkih crteža.
- G5** - Za vrijeme izvođenja radova konstrukcija sve vrijeme treba da bude u stabilnim uslovima i ne smije se ni jedan njen dio preopteretiti.

PROJEKTANT:



"URBI.PRO" d.o.o., Podgorica,
ul.Radosava Burica bb, telefon 067/006-012,
e-mail office@urbipro.me
PDV: 30/31-14987-7, PIB: 03059847

INVESTITOR:

OŠ "Bajo Jojić" i Srednja Mješovita škola Andrijevića/
Opština Andrijevica

Objekat:

Rekonstrukcija- dogradnja objekta fiskulturne sale u sklopu OŠ "Bajo
Jojić" i Srednje Mješovite škole Andrijevića

Lokacija:

Branka Deletića bb, na dijelu katastarskih parcela br. 697 /1,
698, 699/1, Andrijevića

Glavni inženjer:

Dušan Džudović d.i.a.

Vrsta tehničke dokumentacije:

GLAVNI PROJEKAT

Odgovorni inženjer:

Đorđina Lovrić, dipl.inž.grad.

Dio tehničke dokumentacije:

GRAĐEVINSKI PROJEKAT

RAZMJERA:

R=1:10

Saradnici:

Prilog:

RADIONIČKI CRTEŽI
DETALJI VEZE - ROŽNJAČA

Broj priloga:

05

Broj strane:


01

Datum izrade i M.P.

jun 2024.

Datum revizije i M.P.


MONTAŽNI NASTAVAK GLAVNOG NOSAČA (donji pojas)

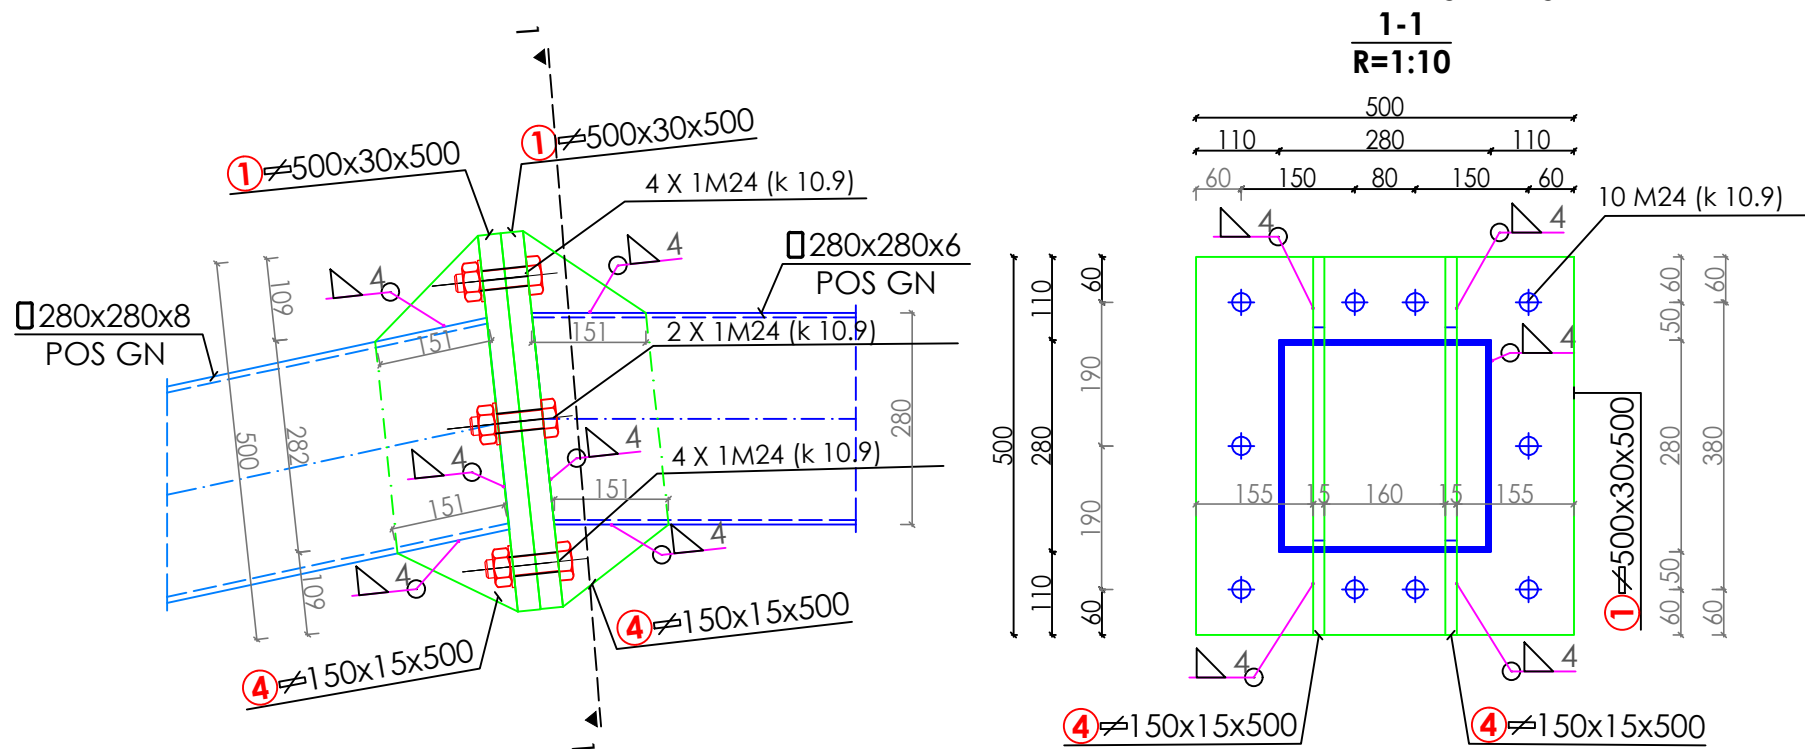

ZAVRTNJEVI
10 M24x130 (k10.9) - 120 kom
rupe Ø 25

POS 1 (kom.24)


POS 2 (kom.48)

 

1 500x30x500


4 150x15x500

MONTAŽNI NASTAVAK GLAVNOG NOSAČA (gornji pojas)

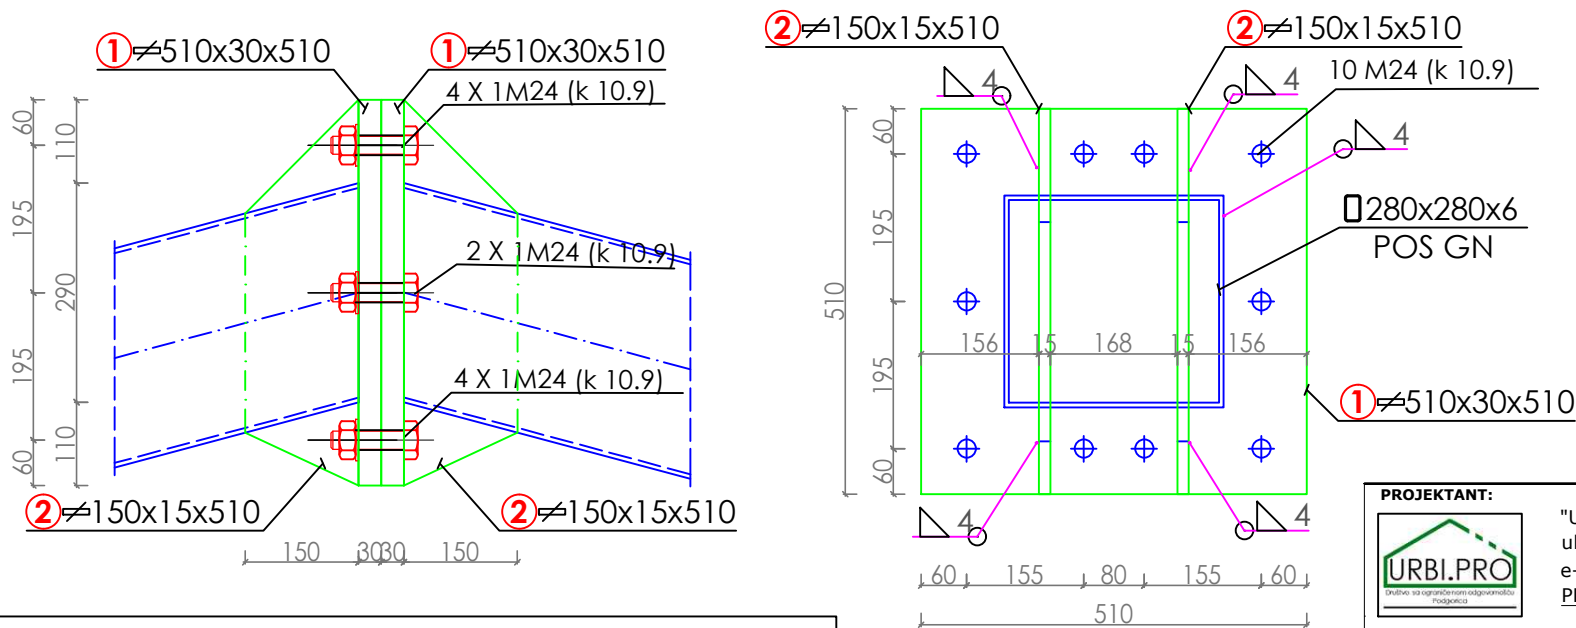

POS 1 (kom.12)

POS 2 (kom.24)

 

1 510x30x510

2 150x15x510

ZAVRTNJEVI
10 M24x130 (k10.9) - 60 kom
rupe Ø 25

PROJEKTANT:



"URBI.PRO" d.o.o., Podgorica,
ul.Radosava Burica bb, telefon 067/006-012,
e-mail office@urbipro.me
PDV: 30/31-14987-7, PIB: 03059847

INVESTITOR:

OŠ "Bajo Jojić" i Srednja Mješovita škola Andrijevića/
Opština Andrijevića

Objekat:

Rekonstrukcija- dogradnja objekta fiskulturne sale u sklopu OŠ "Bajo Jojić" i Srednje Mješovite škole Andrijevića

Lokacija:

Branka Deletića bb, na dijelu katastarskih parcela br. 697 /1, 698, 699/1, Andrijevića

Glavni inženjer:

Dušan Džudović d.i.a.

Vrsta tehničke dokumentacije:

GLAVNI PROJEKAT

Odgovorni inženjer:

Đorđina Lovrić, dipl.inž.građ.

Dio tehničke dokumentacije:

GRAĐEVINSKI PROJEKAT

RAZMJERA:

R=1:10

Saradnici:

Prilog:

RADIONIČKI CRTEŽI
DETALJI VEZE -MN POS GN

Broj priloga:

05

Broj strane:




02


Datum izrade i M.P.

jun 2024.





Datum revizije i M.P.

VEZA GLAVNOG NOSAČA SA STUBOM - DONJI POJAS

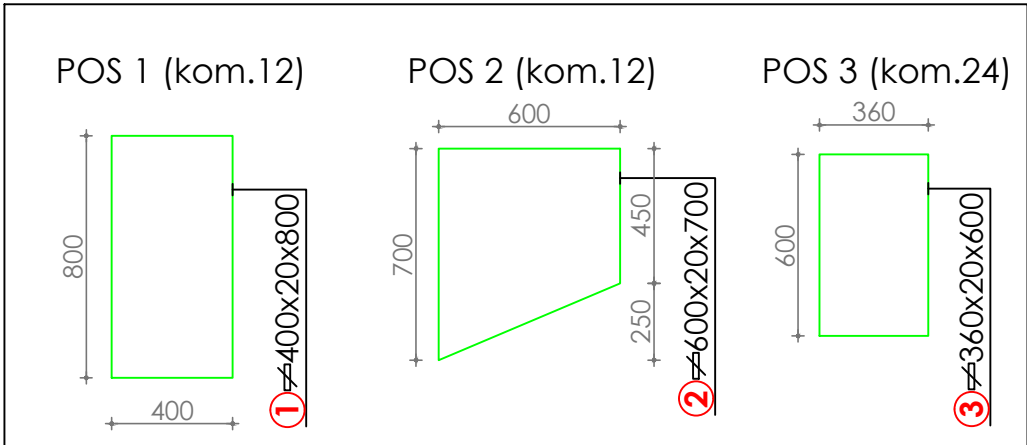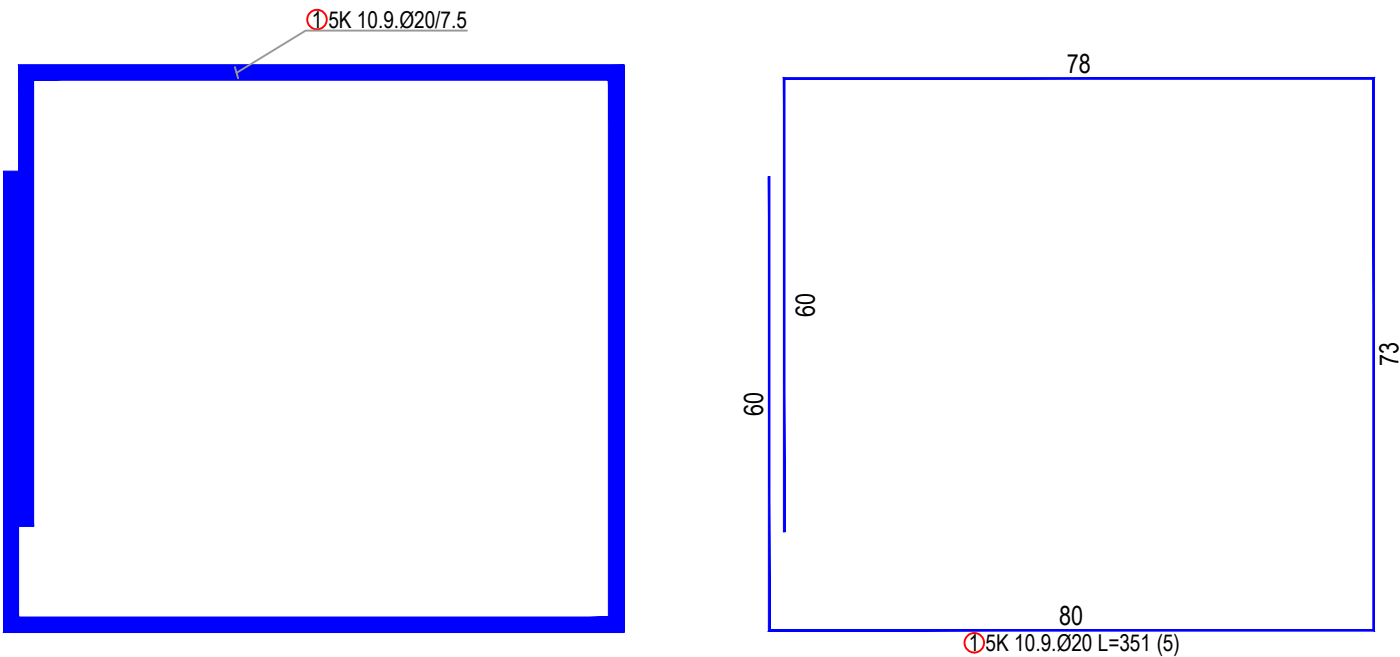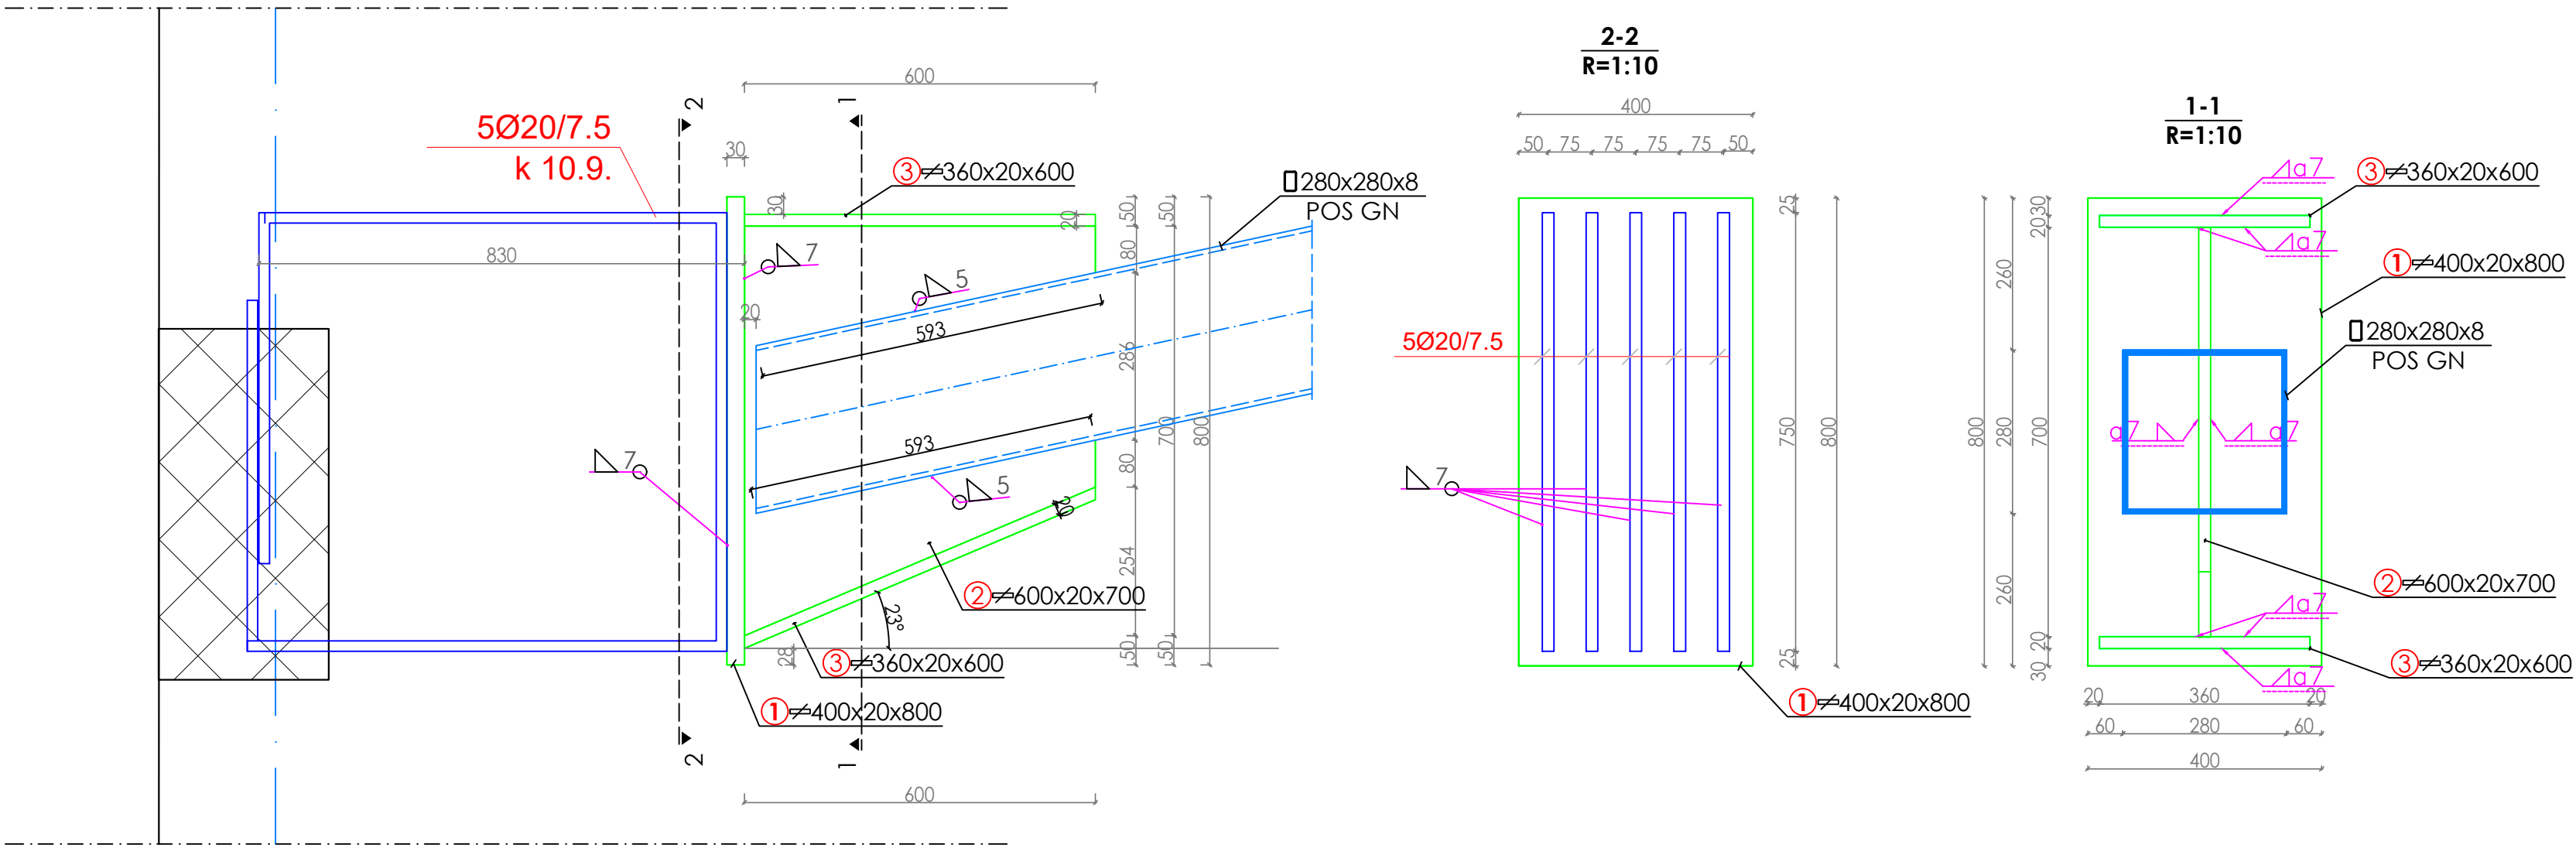

PROJEKTANT:  "URBI.PRO" d.o.o., Podgorica, ul.Radosava Burica bb, telefon 067/006-012, e-mail office@urbipro.me PDV: 30/31-14987-7, PIB: 03059847		INVESTITOR: OŠ "Bajo Jojić" i Srednja Mješovita škola Andrijevića/ Opština Andrijevića	
Objekat: Rekonstrukcija- dogradnja objekta fiskulturne sale u sklopu OŠ "Bajo Jojić" i Srednje Mješovite škole Andrijevića		Lokacija: Branka Deletića bb, na dijelu katastarskih parcela br. 697 /1, 698, 699/1, Andrijevića	
Glavni inženjer: Dušan Džudović d.i.a.		Vrsta tehničke dokumentacije: GLAVNI PROJEKAT	
Odgovorni inženjer: Đorđina Lovrić, dipl.inž.građ.		Dio tehničke dokumentacije: GRAĐEVINSKI PROJEKAT	RAZMJERA: R=1:10
Saradnici:		Prilog: RADIONIČKI CRTEŽI DETALJI VEZE -GN I POS S	Broj priloga: 05
Datum izrade i M.P. jun 2024.		Datum revizije i M.P.	
		Broj strane: 03	

VEZA GLAVNOG NOSAČA SA STUBOM - GORNJI POJAS

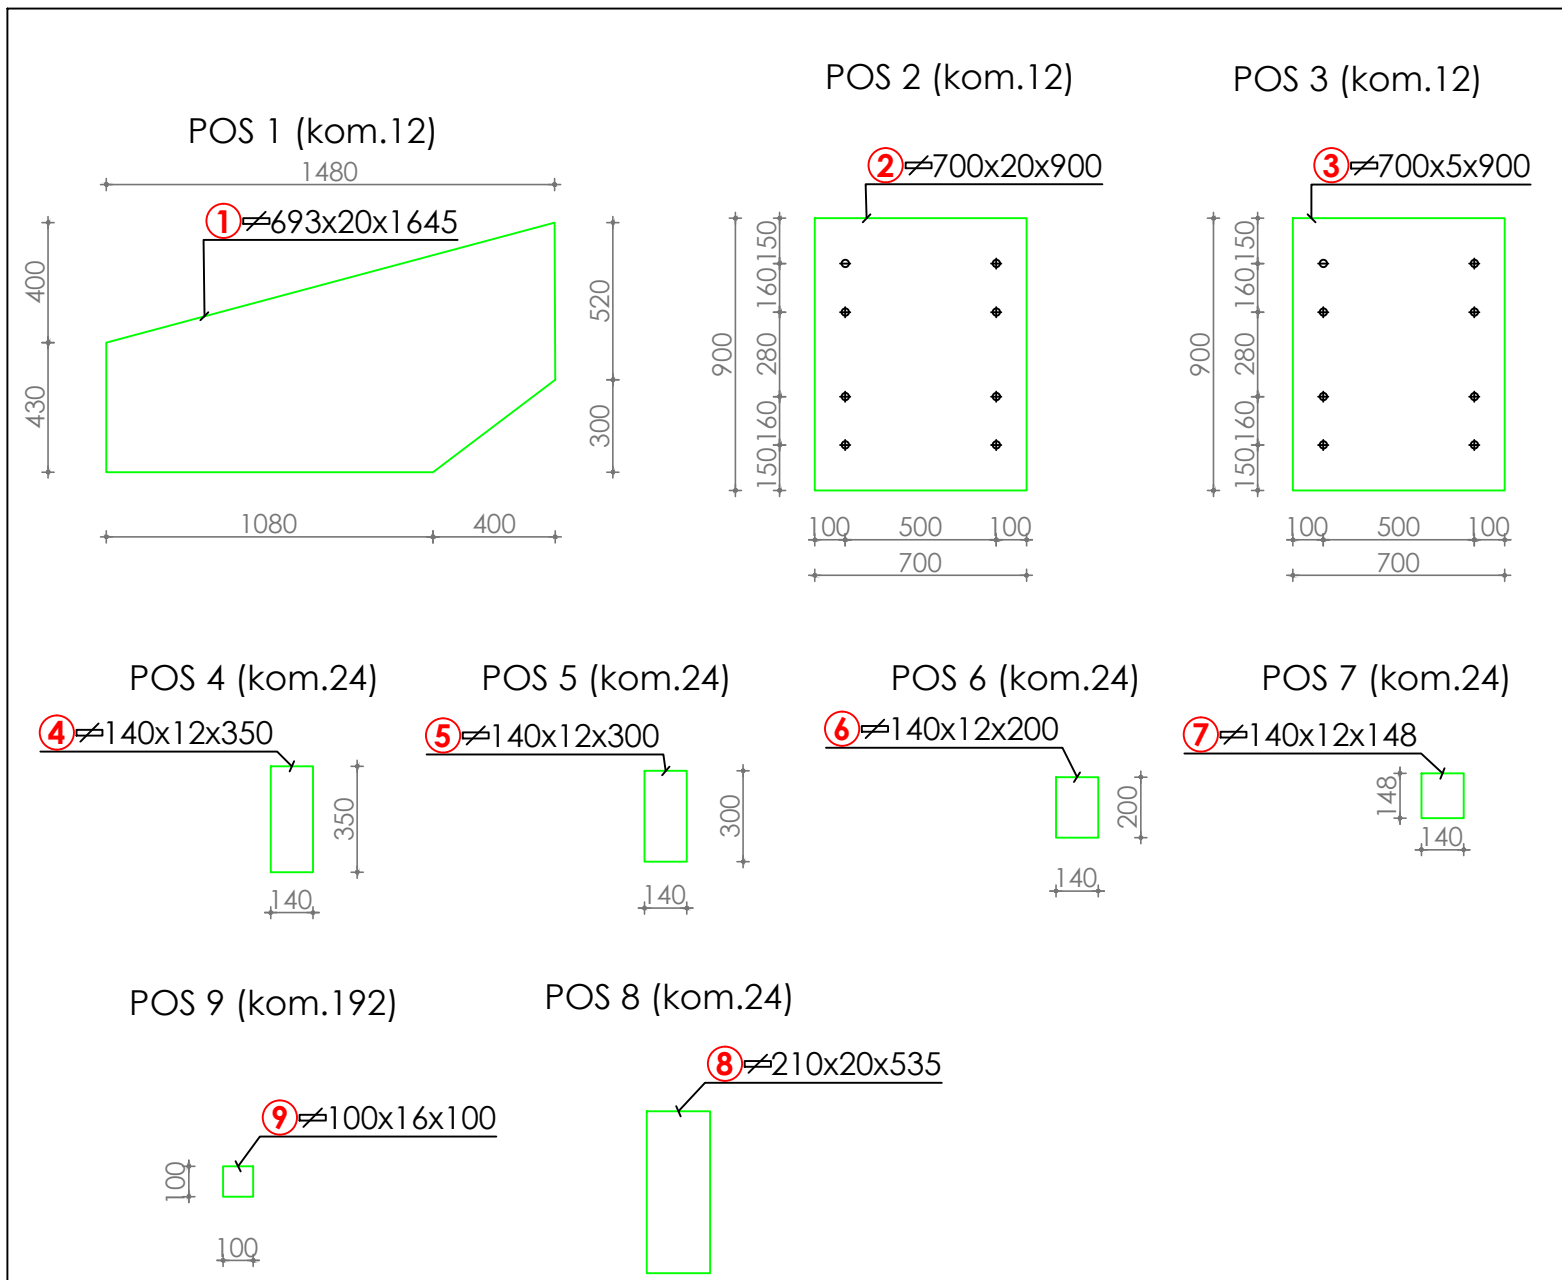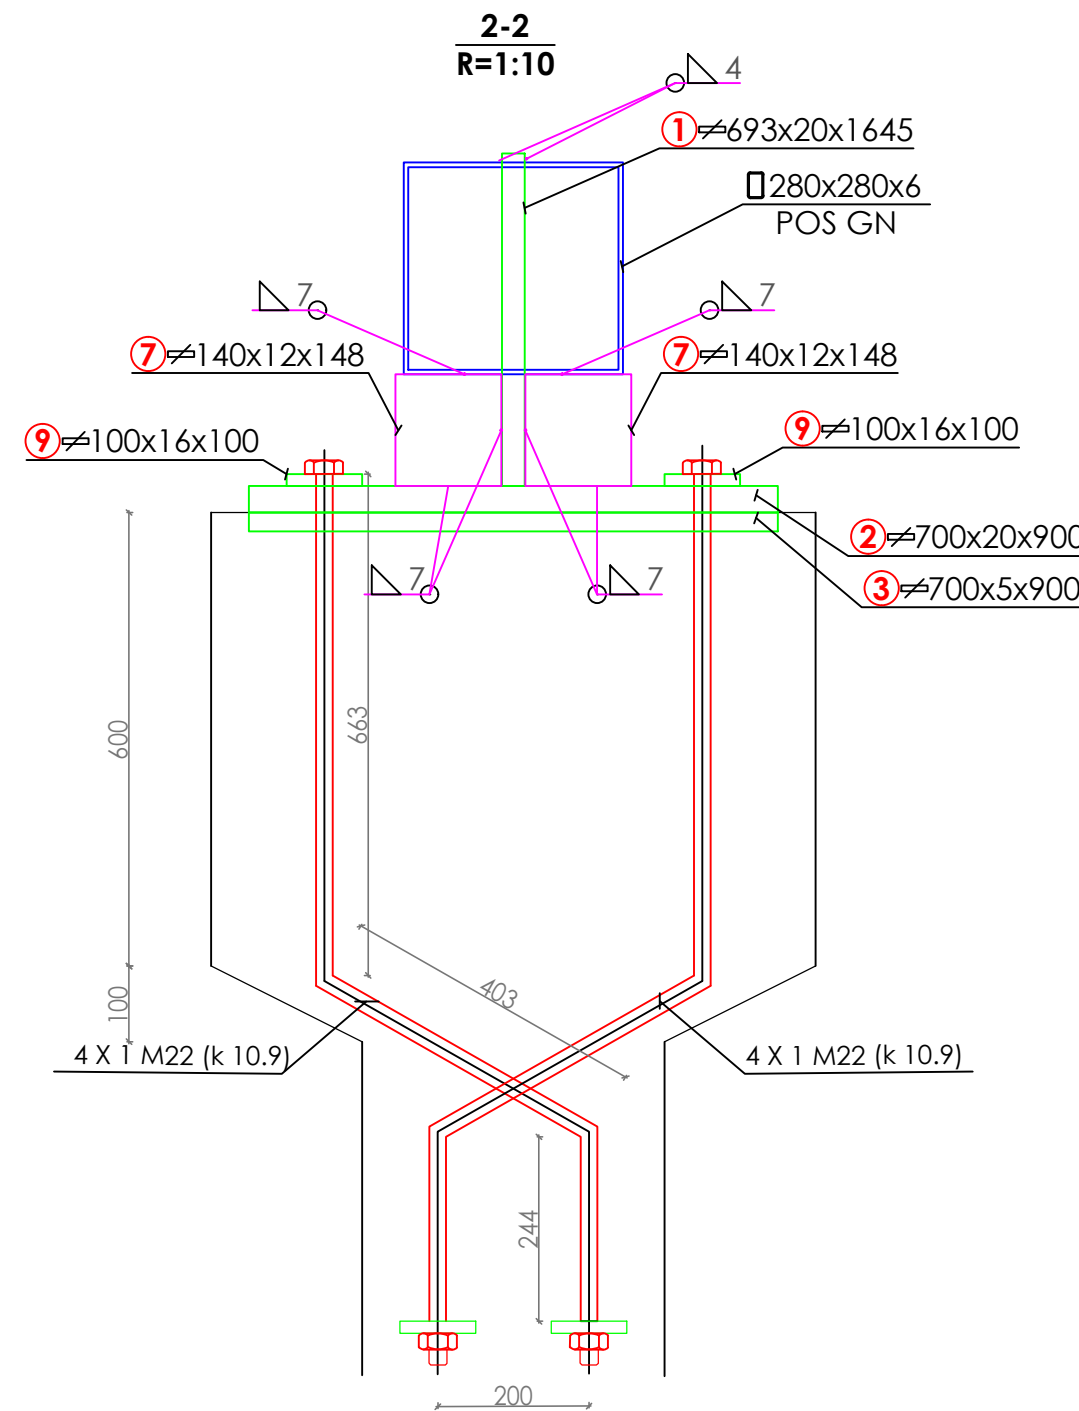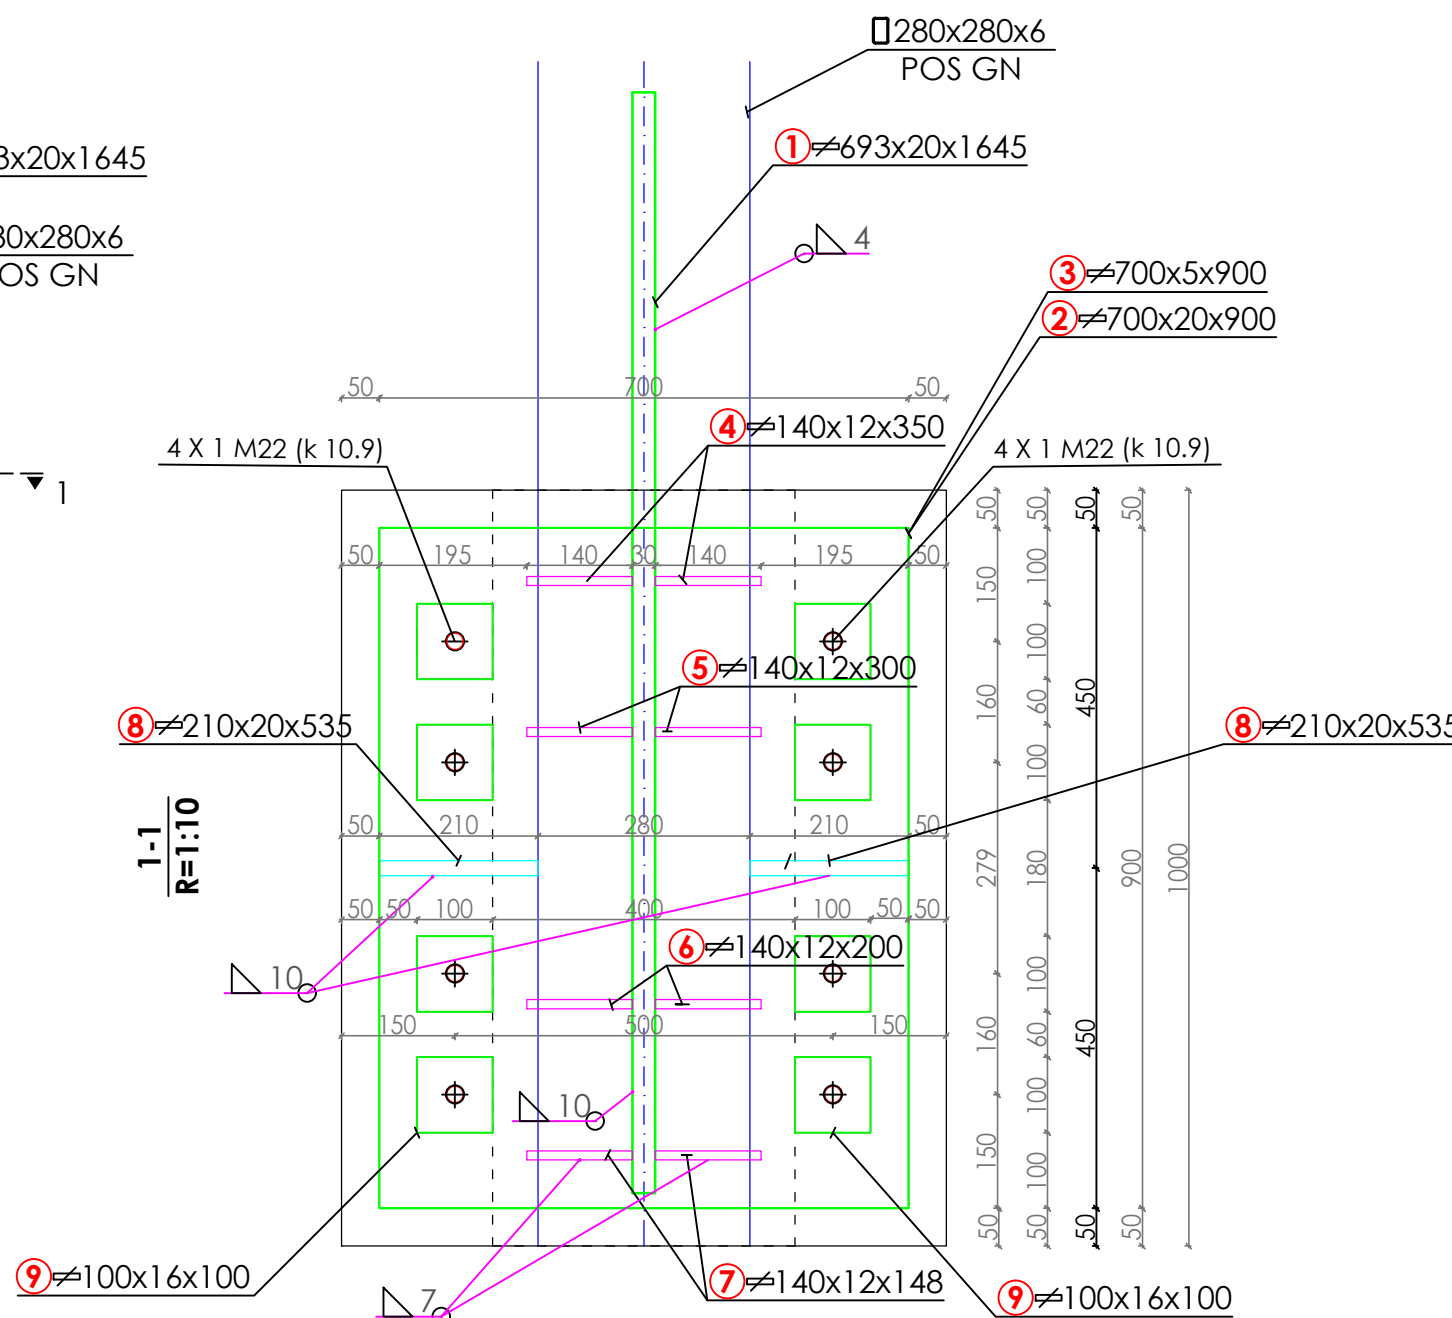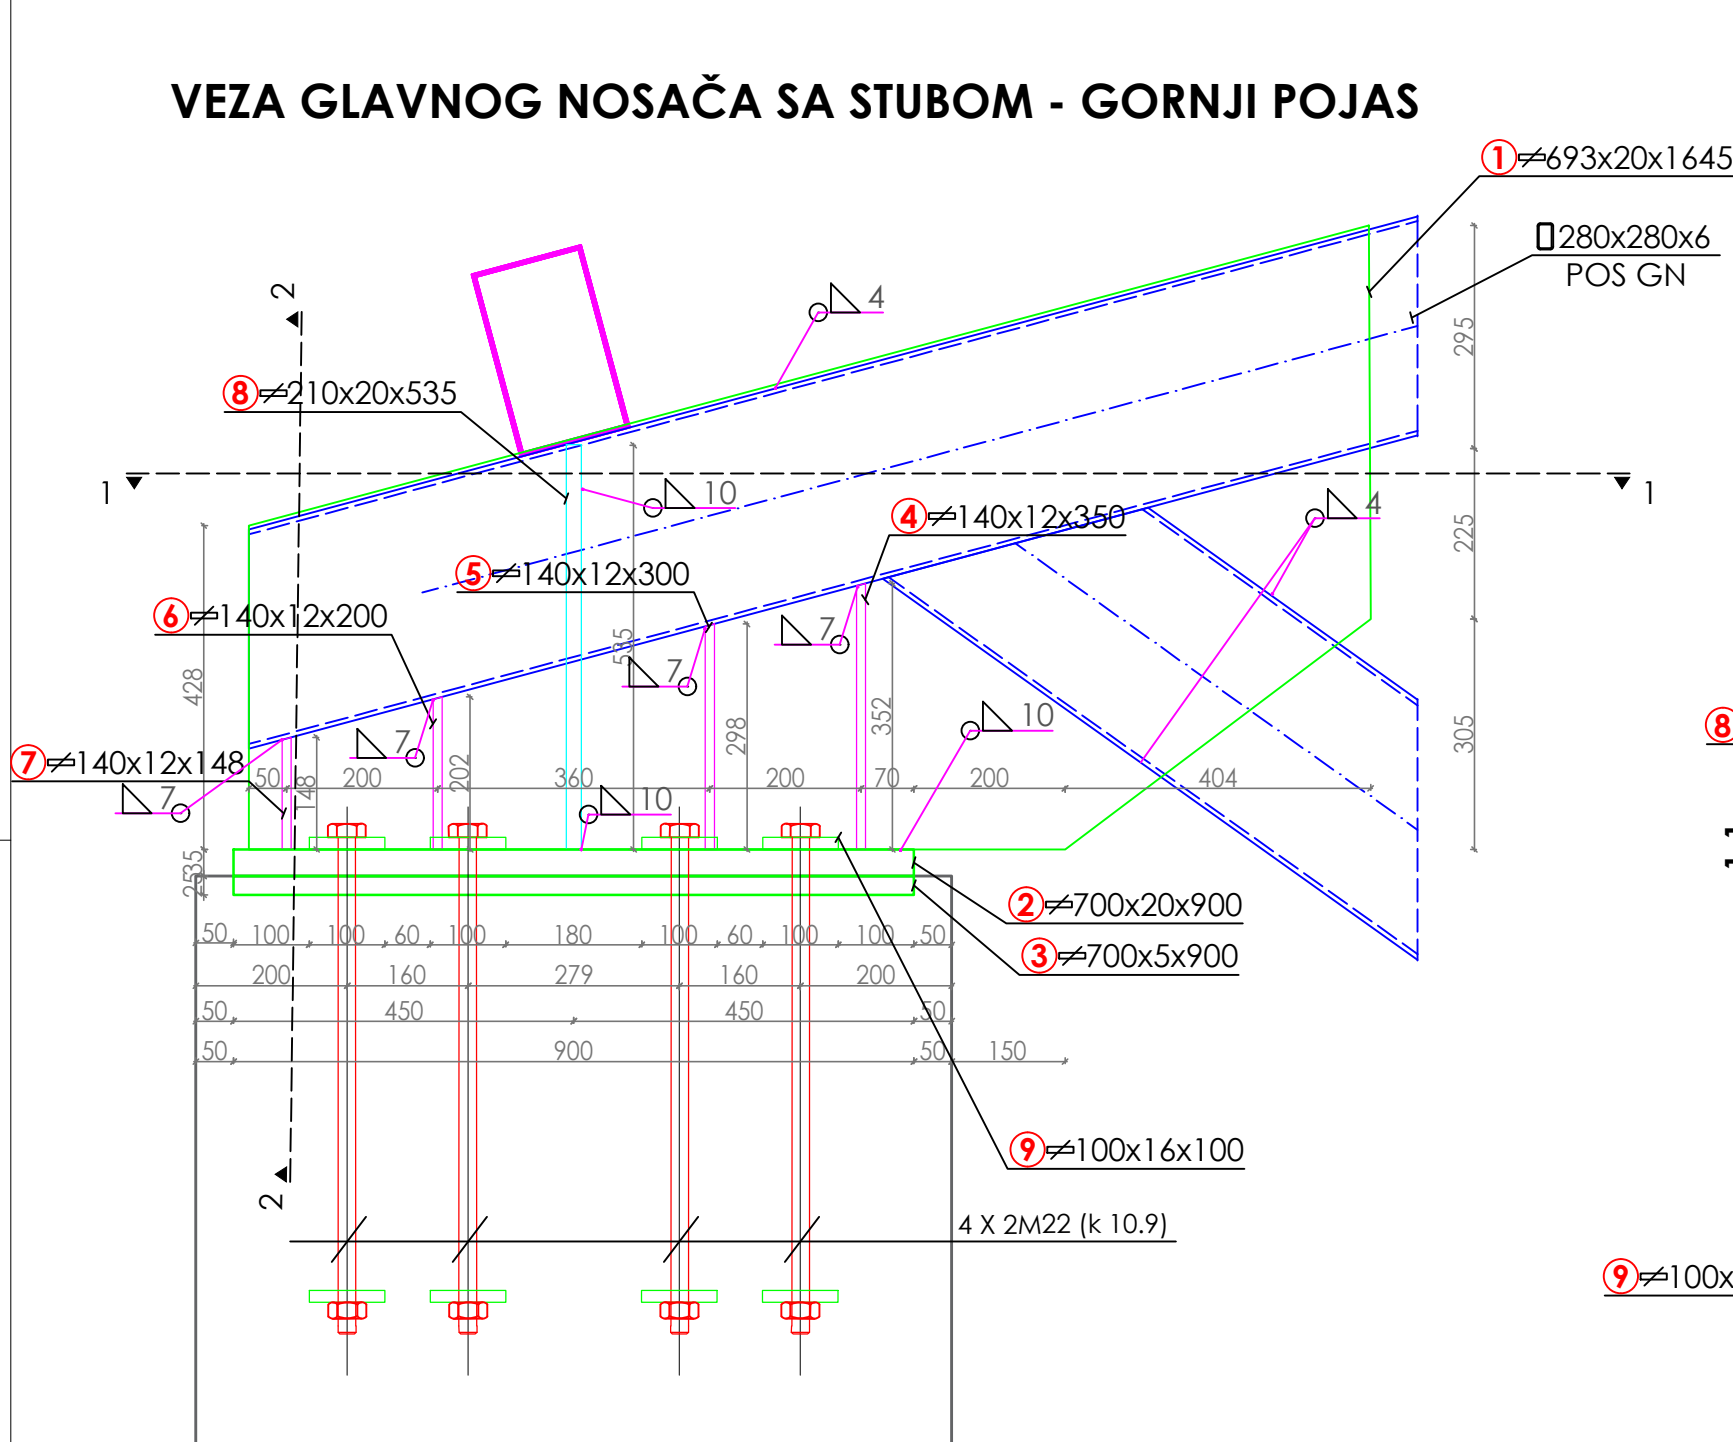


ZAVRTNJEVI
8 M22 x 130 (k10.9) - 96 kom
rupe Ø 24

Napomene:

- Svi šavovi koji nijesu posebno označeni su šavovi "u krug" debljine $a_s = 7\text{mm}$
- Elementi glavnog nosača su prerezani limom debljine 30 mm i zavareni sa obje strane lima, obostrano, šavovima "u krug" debljine 4mm tako da svaki štap ima 4 šava (2x2) na dužini po kojoj je prerezan.


NAPOMENE

- G1** - Ovaj crtež treba da se posmatra zajedno sa svim drugim radioničkim crtežima i specifikacijama, planovima pozicija, proračunom konstrukcije i sa svim drugim pisanim nalogima koji se daju za vrijeme trajanja izvođenja. Sva neslaganja i odstupanja treba da se prijave Nadzornom Inženjeru prije početka izvođenja.
- G2** - Svi radovi i materijali moraju biti u skladu sa zahtjevima svih odgovarajućih propisa i važećim pravilnikom.
- G3** - Sve dimenzije koje se odnose na izvođenje radova moraju biti verifikovane prije konstruisanja i izvođenja radova.
- G4** - Dimenzije se ne smiju utvrđivati skaliranjem radioničkih crteža.
- G5** - Za vrijeme izvođenja radova konstrukcija sve vrijeme treba da bude u stabilnim uslovima i ne smije se ni jedan njen dio preopteretiti.


PROJEKTANT:  "URBI.PRO" d.o.o., Podgorica, ul. Radosava Burica bb, telefon 067/006-012, e-mail office@urbipro.me PDV: 30/31-14987-7, PIB: 03059847		INVESTITOR: OŠ "Bajo Jojić" i Srednja Mješovita škola Andrijevića/ Opština Andrijevića	
Objekat: Rekonstrukcija- dogradnja objekta fiskulturne sale u sklopu OŠ "Bajo Jojić" i Srednje Mješovite škole Andrijevića		Lokacija: Branka Deletića bb, na dijelu katastarskih parcela br. 697 /1, 698, 699/1, Andrijevića	
Glavni inženjer: Dušan Džudović d.i.a.		Vrsta tehničke dokumentacije: GLAVNI PROJEKAT	
Odgovorni inženjer: Đordina Lovrić, dipl.inž.građ.		Dio tehničke dokumentacije: GRAĐEVINSKI PROJEKAT	RAZMJERA: R=1:10
Saradnici:		Prilog: RADIONIČKI CRTEŽI DETALJI VEZE -GN I POS S	Broj priloga: 05
Datum izrade i M.P. jun 2024.		Datum revizije i M.P.	

VEZA ISPUNE GLAVNOG NOSAČA SA GORNJIM I DONJIM POJASEM

r-1:100

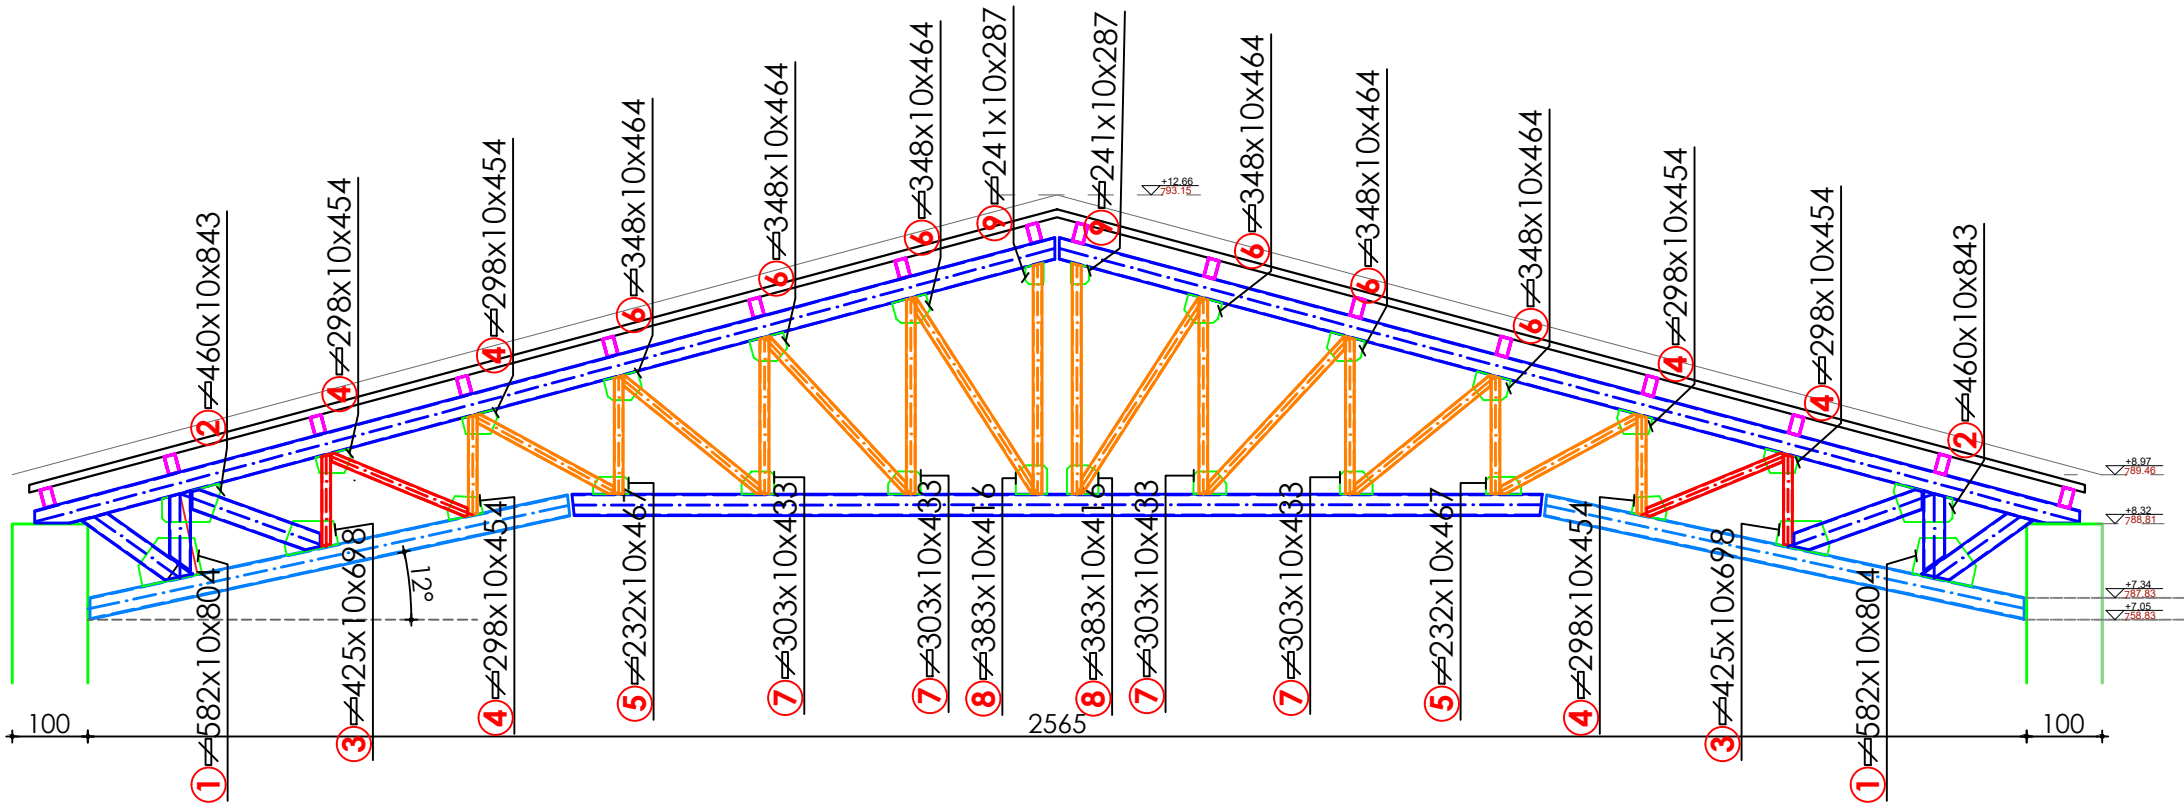


Napomena: - Svi štapovi ispune su prerezani limovima debljine 15 mm i zavareni sa obje strane lima, obostrano, šavovima "u krug debljine 4mm", tako da svaki štap ima 4 šava (2x2) na dužini po kojoj je prerezan.

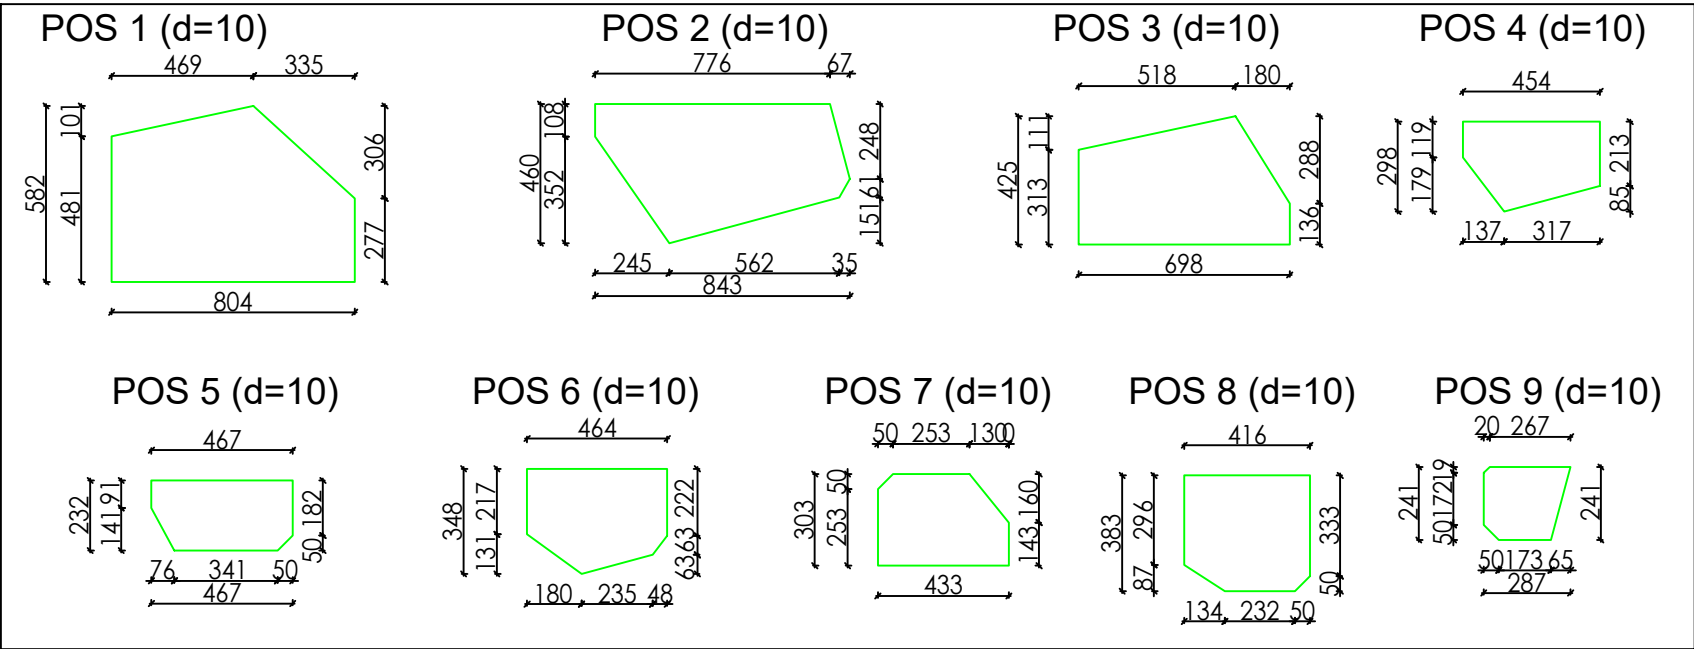

NAPOMENE

- G1** - Ovaj crtež treba da se posmatra zajedno sa svim drugim radioničkim crtežima i specifikacijama, planovima pozicija, proračunom konstrukcije i sa svim drugim pisanim nalogima koji se daju za vrijeme trajanja izvođenja. Sva neslaganja i odstupanja treba da se prijave Nadzornom Inženjeru prije početka izvođenja.
- G2** - Svi radovi i materijali moraju biti u skladu sa zahtjevima svih odgovarajućih propisa i važećim pravilnikom.
- G3** - Sve dimenzije koje se odnose na izvođenje radova moraju biti verifikovane prije konstruisanja i izvođenja radova.
- G4** - Dimenzije se ne smiju utvrđivati skaliranjem radioničkih crteža.
- G5** - Za vrijeme izvođenja radova konstrukcija sve vrijeme treba da bude u stabilnim uslovima i ne smije se ni jedan njen dio preopteretiti.

PROJEKTANT:  "URBI.PRO" d.o.o., Podgorica, ul.Radosava Burica bb, telefon 067/006-012, e-mail office@urbipro.me PDV: 30/31-14987-7, PIB: 03059847		INVESTITOR: OŠ "Bajo Jojić" i Srednja Mješovita škola Andrijevice/ Opština Andrijevice	
Objekat: Rekonstrukcija- dogradnja objekta fiskulturne sale u sklopu OŠ "Bajo Jojić" i Srednje Mješovite škole Andrijevice		Lokacija: Branka Deletića bb, na dijelu katastarskih parcela br. 697 /1, 698, 699/1, Andrijevice	
Glavni inženjer: Dušan Džudović d.i.a.		Vrsta tehničke dokumentacije: GLAVNI PROJEKAT	
Odgovorni inženjer: Đordina Lovrić, dipl.inž.grad.		Dio tehničke dokumentacije: GRAĐEVINSKI PROJEKAT	RAZMJERA: R=1:100
Saradnici:		Prilog: RADIONIČKI CRTEŽI DETALJI VEZE -ISPUNE POS GN	Broj priloga: 05
Datum izrade i M.P. jun 2024.		Datum revizije i M.P.	
		Broj strane: 05	

340x220x8
POS GN-N

1 160x20x350

1 160x20x350

2M16 k10.9

140x140x6

1 160x20x350

160
80 80
65 35
220 280
65 35
150 100

1 160x20x350

ZAVRTNJEVI
2M16x60 (k10.9) - 8 kom
rupe Ø 17

[illegible]

2 X 1M16 (k 10.9)

2 200x100x5

1 L 150x100x10

5

340x220x8
POS GN-N

L 150x100x10x120

2 M16 (k 10.9)

200

340

220

2 200x100x5

340x220x8
POS GN-N

ZAVRTNJEVI
 2M16x60 (k10.9) - 8 kom
 rupe Ø 17


G1 - Ovaj crtež treba da se posmatra zajedno sa svim drugim radioničkim crtežima i specifikacijama, planovima pozicija, proračunom konstrukcije i sa svim drugim pisanim nalogima koji se daju za vrijeme trajanja izvođenja. Sva neslaganja i odstupanja treba da se prijave Nadzornom Inženjeru prije početka izvođenja.

G2 - Svi radovi i materijali moraju biti u skladu sa zahtjevima svih odgovarajućih propisa i važećim pravilnikom.

G3 - Sve dimenzije koje se odnose na izvođenje radova moraju biti verifikovane prije konstruiranja i izvođenja radova.

G4 - Dimenzije se ne smiju utvrđivati skaliranjem radioničkih crteža.

G5 - Za vrijeme izvođenja radova konstrukcija sve vrijeme treba da bude u stabilnim uslovima i ne smije se ni jedan njen dio preopteretiti.

<div>PROJEKTANT:</div> <div><div>"URBI.PRO" d.o.o., Podgorica, ul.Radosava Burica bb, telefon 067/006-012, e-mail office@urbipro.me PDV: 30/31-14987-7, PIB: 03059847</div></div>	<div>INVESTITOR:</div> <div>OŠ "Bajo Jojić" i Srednja Mješovita škola Andrijevića/ Opština Andrijevića</div>
<div>Objekat:</div> <div>Rekonstrukcija- dogradnja objekta fiskulturne sale u sklopu OŠ "Bajo Jojić" i Srednje Mješovite škole Andrijevića</div>	<div>Lokacija:</div> <div>Branka Delečića bb, na dijelu katastarskih parcela br. 697 /1, 698, 699/1, Andrijevića</div>
<div>Glavni inženjer:</div> <div>Dušan Džudović d.i.a.</div>	<div>Vrsta tehničke dokumentacije:</div> <div>GLAVNI PROJEKAT</div>
<div>Odgovorni inženjer:</div> <div>Dordina Lovrić, dipl.inž.grad.</div>	<div>Dio tehničke dokumentacije:</div> <div>GRAĐEVINSKI PROJEKAT</div> <div>RAZMJERA:</div> <div>R=1:25</div>
<div>Saradnici:</div>	<div>Prilog:</div> <div>RADIONIČKI CRTEŽI DETALJI VEZE -NADSTRESNICA</div> <div>Broj priloga:</div> <div>05</div> <div>Broj strane:</div> <div>06</div>
<div>Datum izrade i M.P.</div> <div>jun 2024.</div>	<div>Datum revizije i M.P.</div>