



GLAVNI PROJEKAT ADAPTACIJE ADMINISTRATIVNOG BLOKA

**PRAVNI FAKULTET
PODGORICA**

NOVEMBAR 2024.

el. potpis projektanta Radomir Lajović Digitally signed by Radomir Lajović Date: 2025.05.12 09:13:33 +02'00'	el. potpis revidenta SRĐAN PAVIĆEVIĆ (Potpis) Podgorica 2025.06.26 08:44:54+02'00'
INVESTITOR ¹	UNIVERZITET CRNE GORE PRAVNI FAKULTET U PODGORICI
OBJEKAT ²	ADMINSTRATIVNI BLOK - PRAVNI FAKULTET
LOKACIJA ³	KO PODGORICA I, kat.parcela 420
VRSTA TEHNIČKE DOKUMENTACIJE ⁴	GLAVNI PROJEKAT ADAPTACIJE ENTERIJERA
PROJEKTANT ⁵	„LOREANA DESIGN“ D.O.O. PODGORICA
ODGOVORNO LICE ⁶	LOREANA SIMIĆ MLAĐENOVIĆ, Msc.arh enterijera
GLAVNI INŽENJER ⁷	LOREANA SIMIĆ MLAĐENOVIĆ, Msc.arh enterijera

¹ Naziv/ime investora² Naziv projektovanog objekta³ Mjesto građenja, planski dokument, urbanistička parcela , katastarska parcela⁴ Idejno rješenje, idejni projekat, glavni projekat odnosno projekat izvedenog objekta projekat (ako je u pitanju naslovna strana cjelokupne tehničke dokumentacije)⁵ Naziv privrednog društva, pravnog lica odnosno preduzetnika koji je izradio tehničku dokumentaciju⁶ Ime odgovornog lica u privrednom društvu, pravnom licu odnosno ime i prezime preduzetnika⁷ Ime i prezime glavnog inženjera.

el. potpis projektanta	el. potpis revidenta
------------------------	----------------------

INVESTITOR ¹	UNIVERZITET CRNE GORE PRAVNI FAKULTET U PODGORICI
-------------------------	--------------------------------------------------------------

OBJEKAT ²	ADMINISTRATIVNI BLOK - PRAVNI FAKULTET
----------------------	-----------------------------------------------

LOKACIJA ³	KO PODGORICA I, kat.parcela 420
-----------------------	----------------------------------------

DIO TEHNIČKE DOKUMENTACIJE ⁴	GLAVNI PROJEKAT ADAPTACIJE ENTERIJERA ARHITEKTURA
--------------------------------------------	--------------------------------------------------------------

PROJEKTANT ⁵	„LOREANA DESIGN“ D.O.O. PODGORICA
-------------------------	------------------------------------------

ODGOVORNO LICE ⁶	LOREANA SIMIĆ MLAĐENOVIĆ, Msc.arh enterijera
--------------------------------	-----------------------------------------------------

GLAVNI INŽENJER ⁷	LOREANA SIMIĆ MLAĐENOVIĆ, Msc.arh enterijera
---------------------------------	-----------------------------------------------------

SARADNICI NA PROJEKTU ⁸	Ena Anastasovska, dipl.arh.enterijera Senida Omerović, spec.sci.arh
---------------------------------------	--------------------------------------------------------------------------------

¹ Naziv/ime investora

² Naziv projektovanog objekta

³ Mjesto građenja, planski dokument, urbanisčka parcela , katastarska parcela

⁴ Arhitektonski projekat, građevinski projekat, elektrotehnički projekat odnosno mašinski projekat (ako je u pitanju naslovna strana dijela tehnički dokumentacije)


⁵ Naziv privrednog društva, pravnog lica odnosno preduzetnika koji je izradio dio tehničke dokumentacije

⁶ Ime odgovornog lica u privrednom društvu, pravnom licu odnosno ime i prezime preduzetnika


⁷ Ime i prezime glavnog inženjera


⁸ Ime i prezime saradnika na izradi dijela tehnički dokumentacije

GRAFIČKA DOKUMENTACIJA

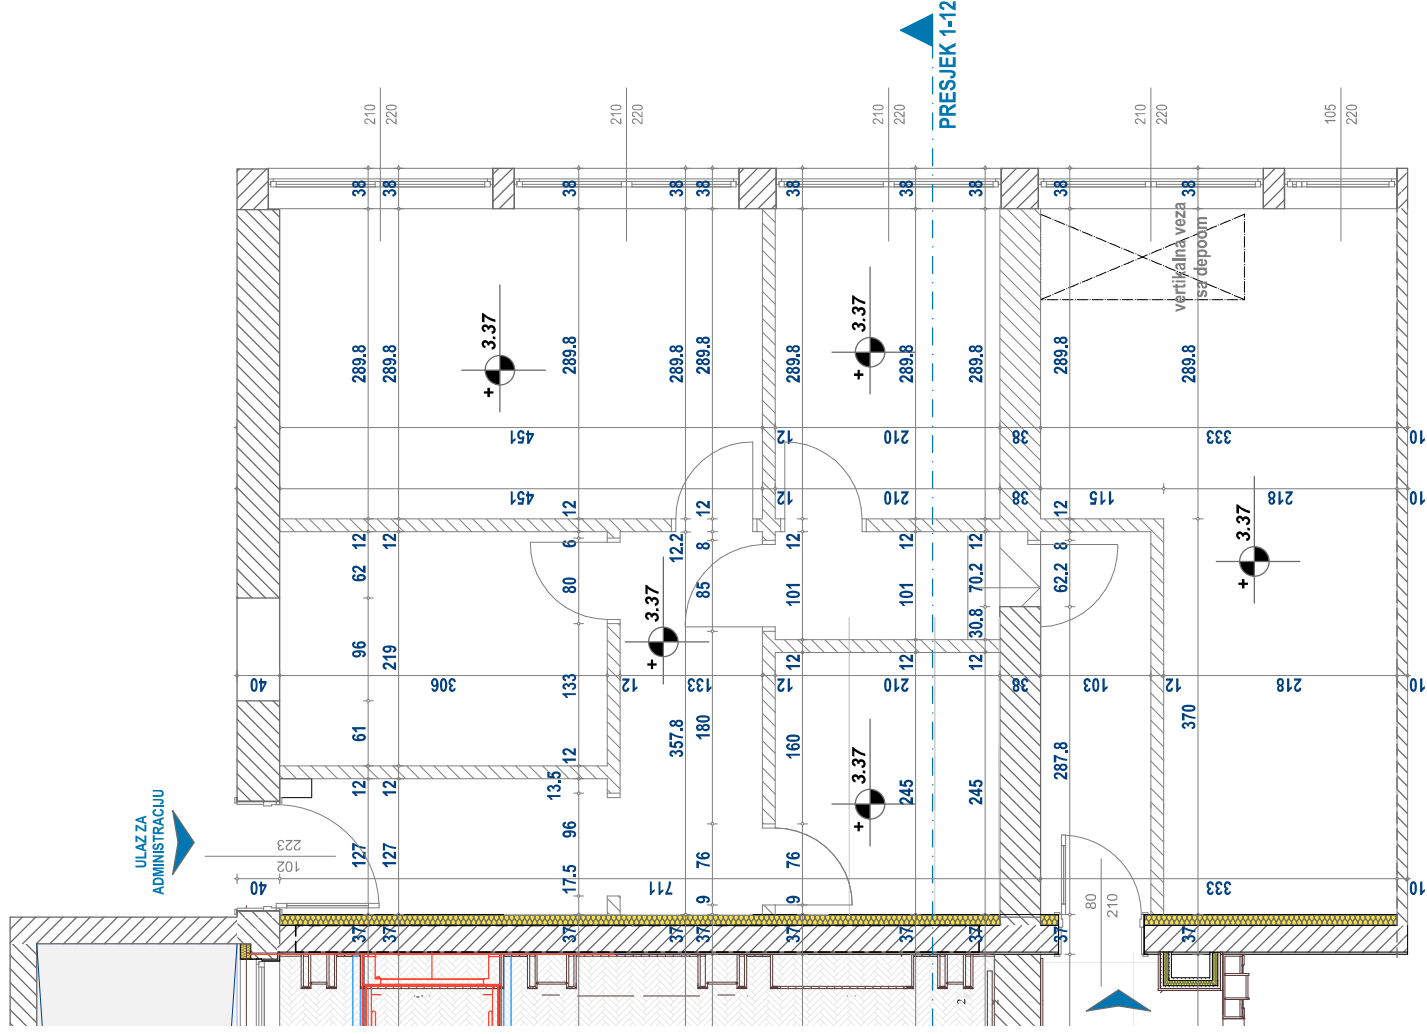

PROJEKTANT:	" LOREANA DESIGN" d.o.o, Podgorica	INVESTITOR:	Pravni fakultet, Univerzitet Crne Gore
Objekat:	Administrativni blok Pravnog fakulteta u Podgorici	Lokacija:	Ulica 13. Jula, Podgorica
Glavni inženjer:	mr Loreana Simić Mladenović, arh.entenijera	Vrsta tehničke dokumentacije:	Glavni projekat adaptacije enterijera
Odgovorni inženjer:	mr Loreana Simić Mladenović, arh.entenijera	Dio tehničke dokumentacije:	ARHITEKTONSKI PROJEKAT
Saradnik/i:	Ena Anastasovska, dipl.arh.entenijera Senida Omerović, spec.sci.arh	Razmjera:	R=1:25
Datum izrade I.M.P	Novembar 2024. godine	Prilog:	Br. priloga: 1
		Datum revizije I.M.P	

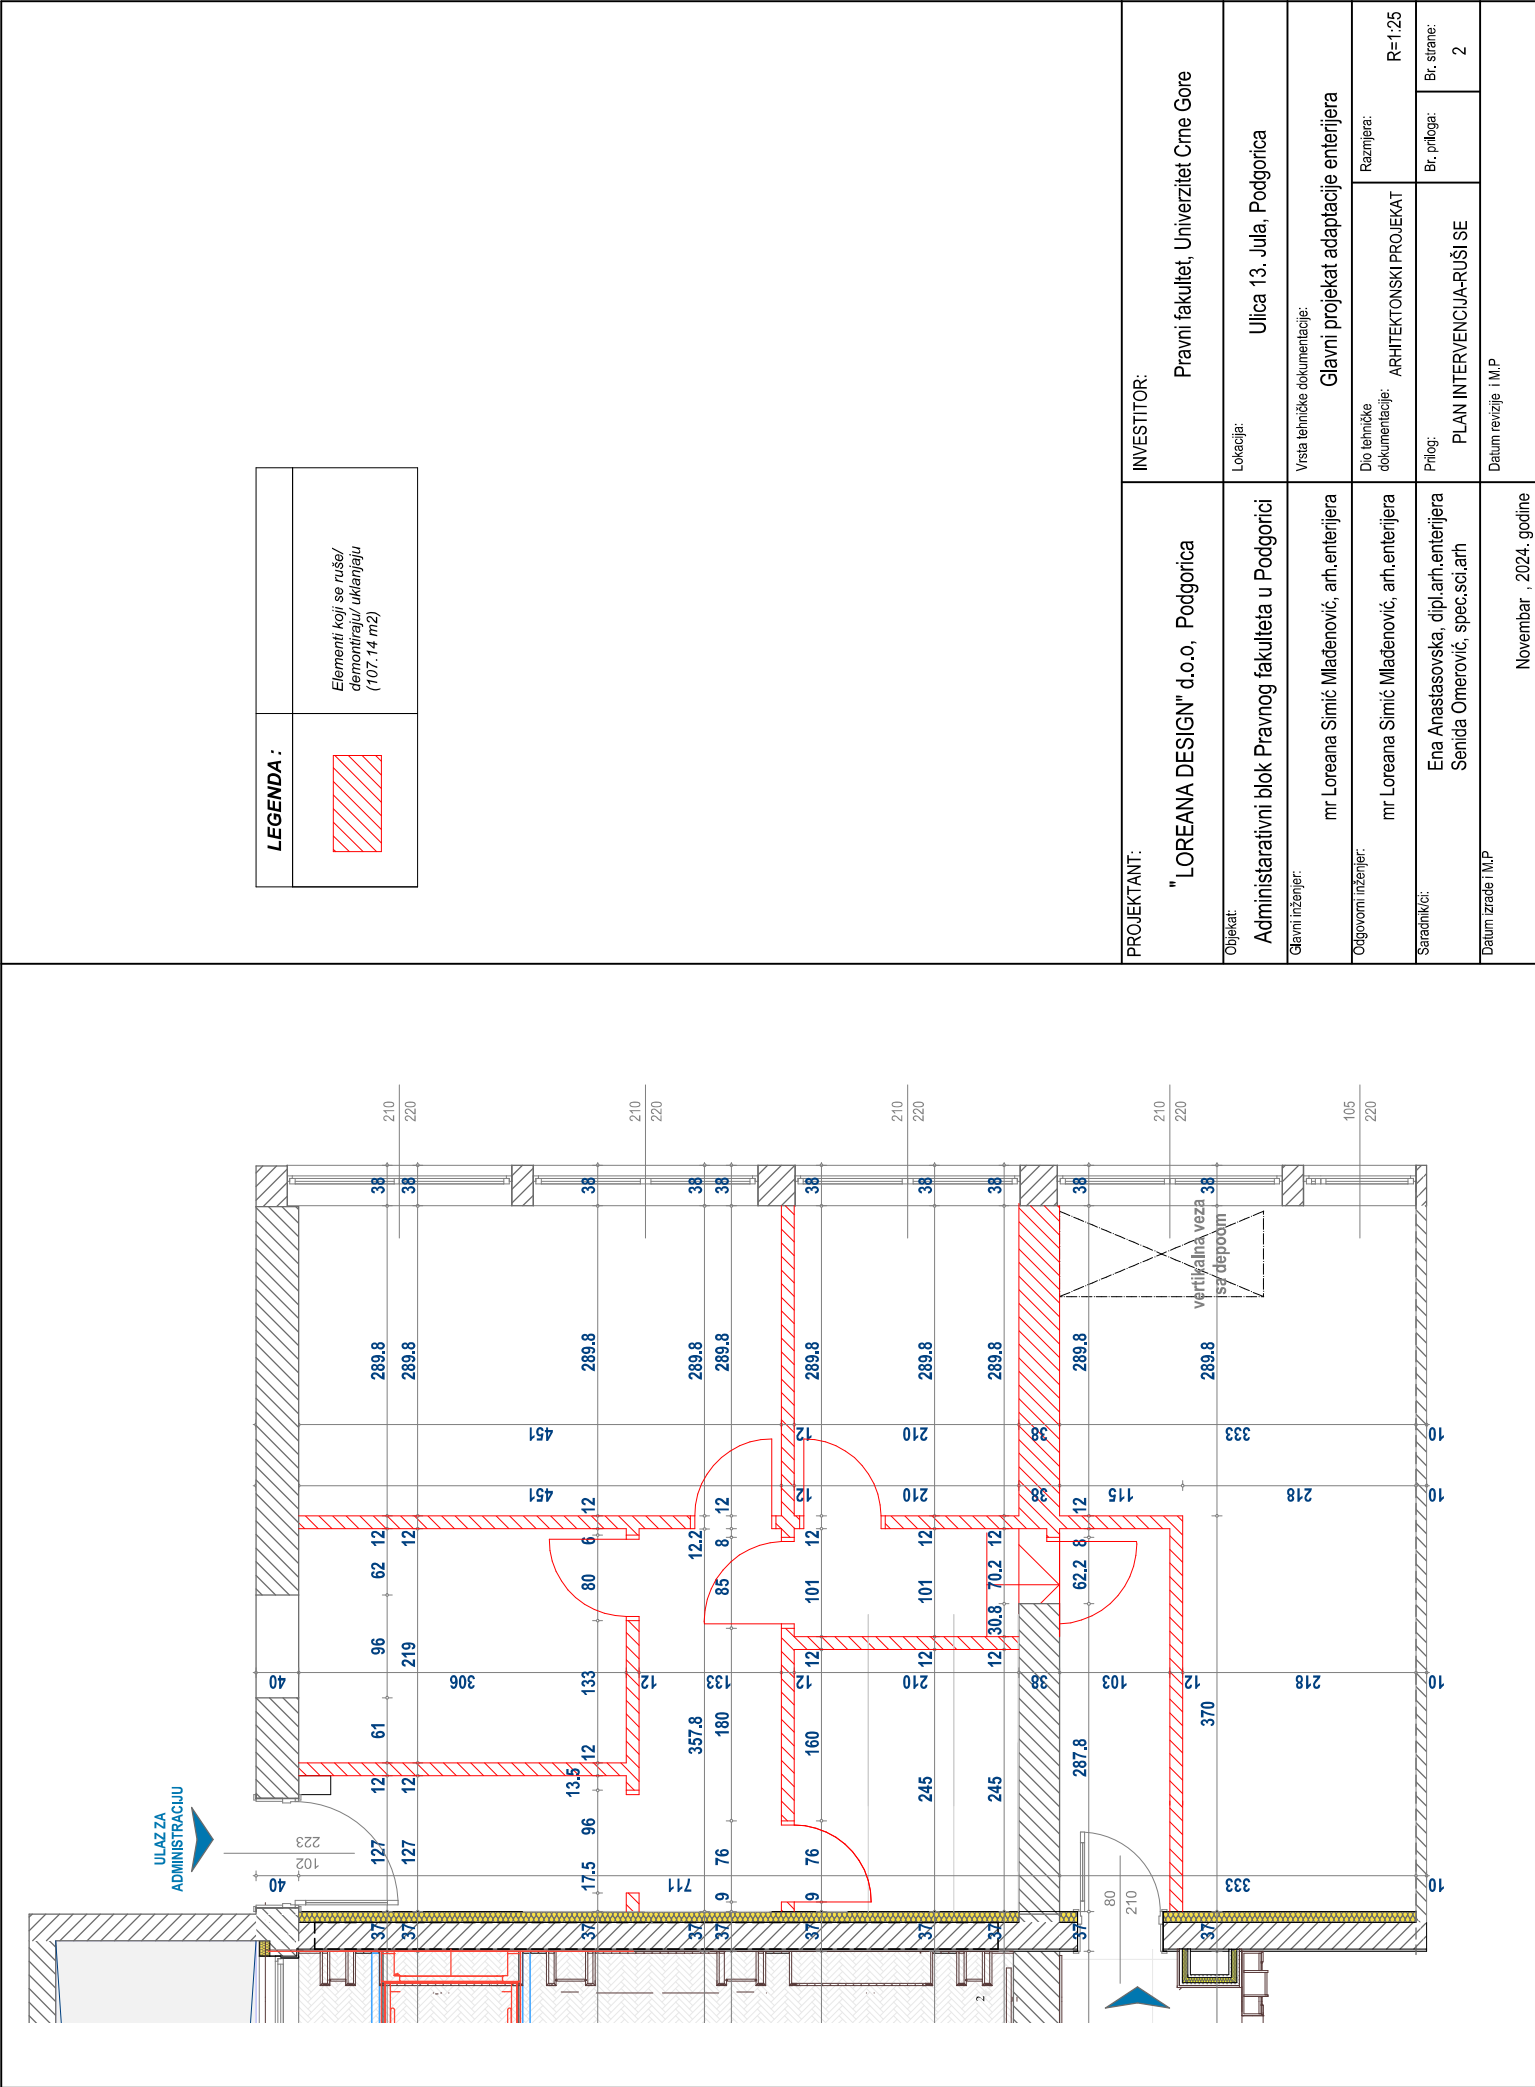

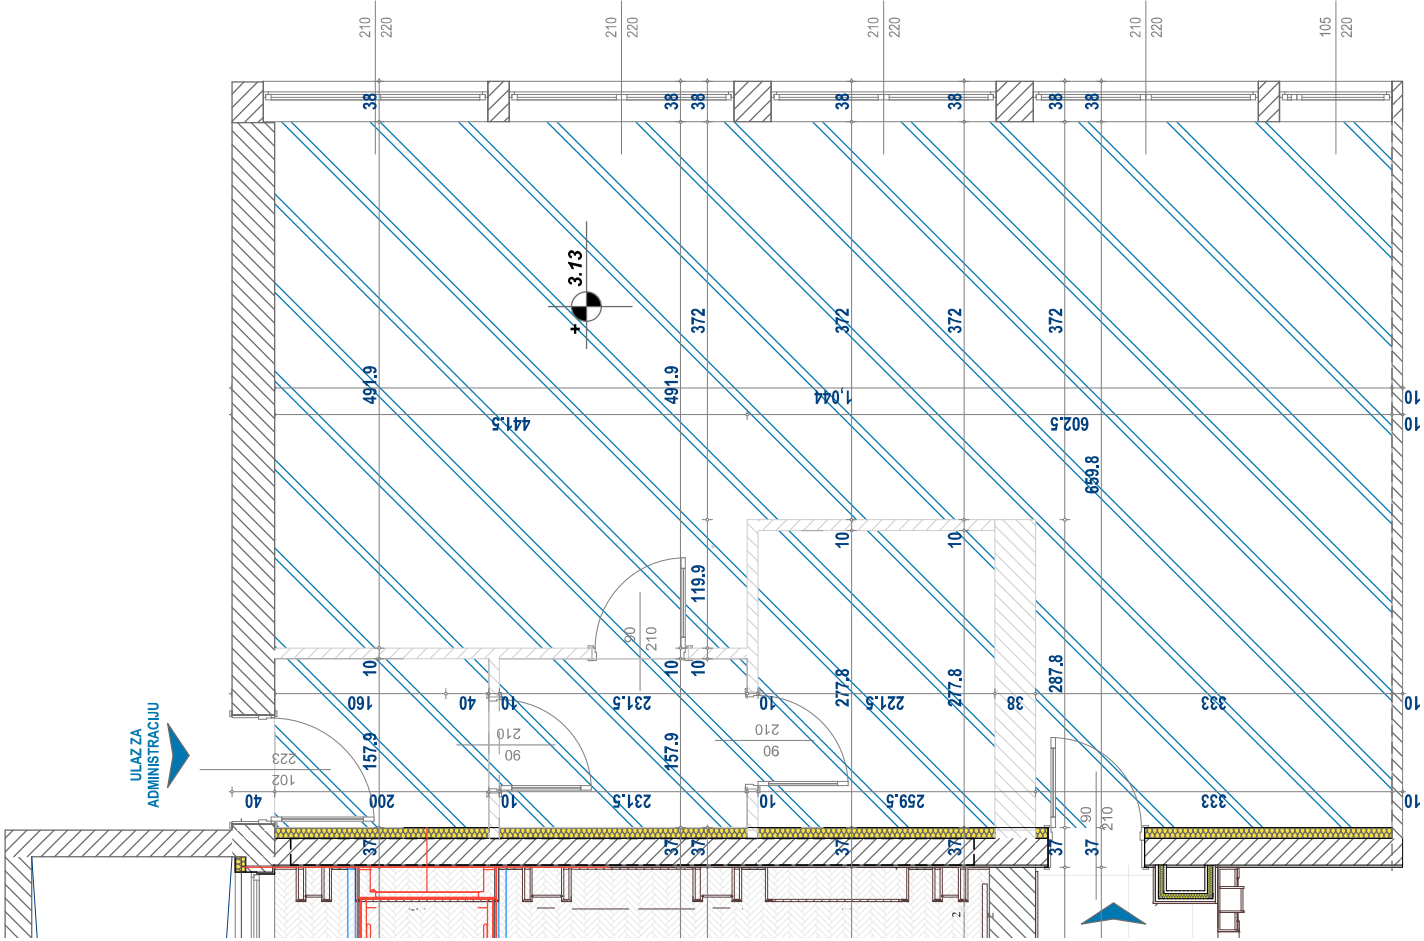


LEGENDA :	
	Spušteni plafon-gips na visini 308cm (66.81m2)

PROJEKTANT:	"LOREANA DESIGN" d.o.o., Podgorica	INVESTITOR:	Pravni fakultet, Univerzitet Crne Gore
Objekat:	Administrativni blok Pravnog fakulteta u Podgorici	Lokacija:	Ulica 13. Jula, Podgorica
Glavni inženjer:	mr Loreana Simić Mladenović, arh.entenijera	Vrsta tehničke dokumentacije:	Glavni projekat adaptacije enterijera
Odgovorni inženjer:	mr Loreana Simić Mladenović, arh.entenijera	Dio tehničke dokumentacije:	ARHITEKTONSKI PROJEKAT
Saradnici:	Ena Anastasovska, dipl.arh.entenijera Senida Omerović, spec.sci.arh	Prilog:	SPUSTANJE GPSANOG PLAFONA
Datum izrade I.M.P	Novembar , 2024. godine	Razmjera:	R=1:25
		Br. strane:	4
		Datum revizije I.M.P	




BR:	PROSTORIJA:	POVRŠINA / m ² :
1.	HODNIK	3.27
2.	PREDPROSTOR	3.76
3.	ADMINISTRACIJA	53.58
4.	TEHNIČKA PROSTORIJA	6.20
		UKUPNO: 66.81 m²


PROJEKTANT	LOREANA DESIGN" d.o.o, Podgorica	INVESTITOR:	Pravni fakultet, Univerzitet Crne Gore
Objekat	Administrativni blok Pravnog fakulteta u Podgorici	Lokacija:	Ulica 13. Jula, Podgorica
Glavni inženjer	mr Loreana Simić Mladenović, arh.entenijera	Vrsta tehničke dokumentacije:	Glavni projekat adaptacije enterijera
Odgovorni inženjer	mr Loreana Simić Mladenović, arh.entenijera	Dio tehničke dokumentacije:	ARHITEKTONSKI PROJEKAT
Saradnik(ici):	Ena Anastasovska, dipl.arh.entenijera Senida Omerović, spec.sci.arh	Razmjera:	R=1:25
		Br. priloga:	Br. strane: 5
Datum izrade I M P	Novembar , 2024. godine	Datum revizije I M P	

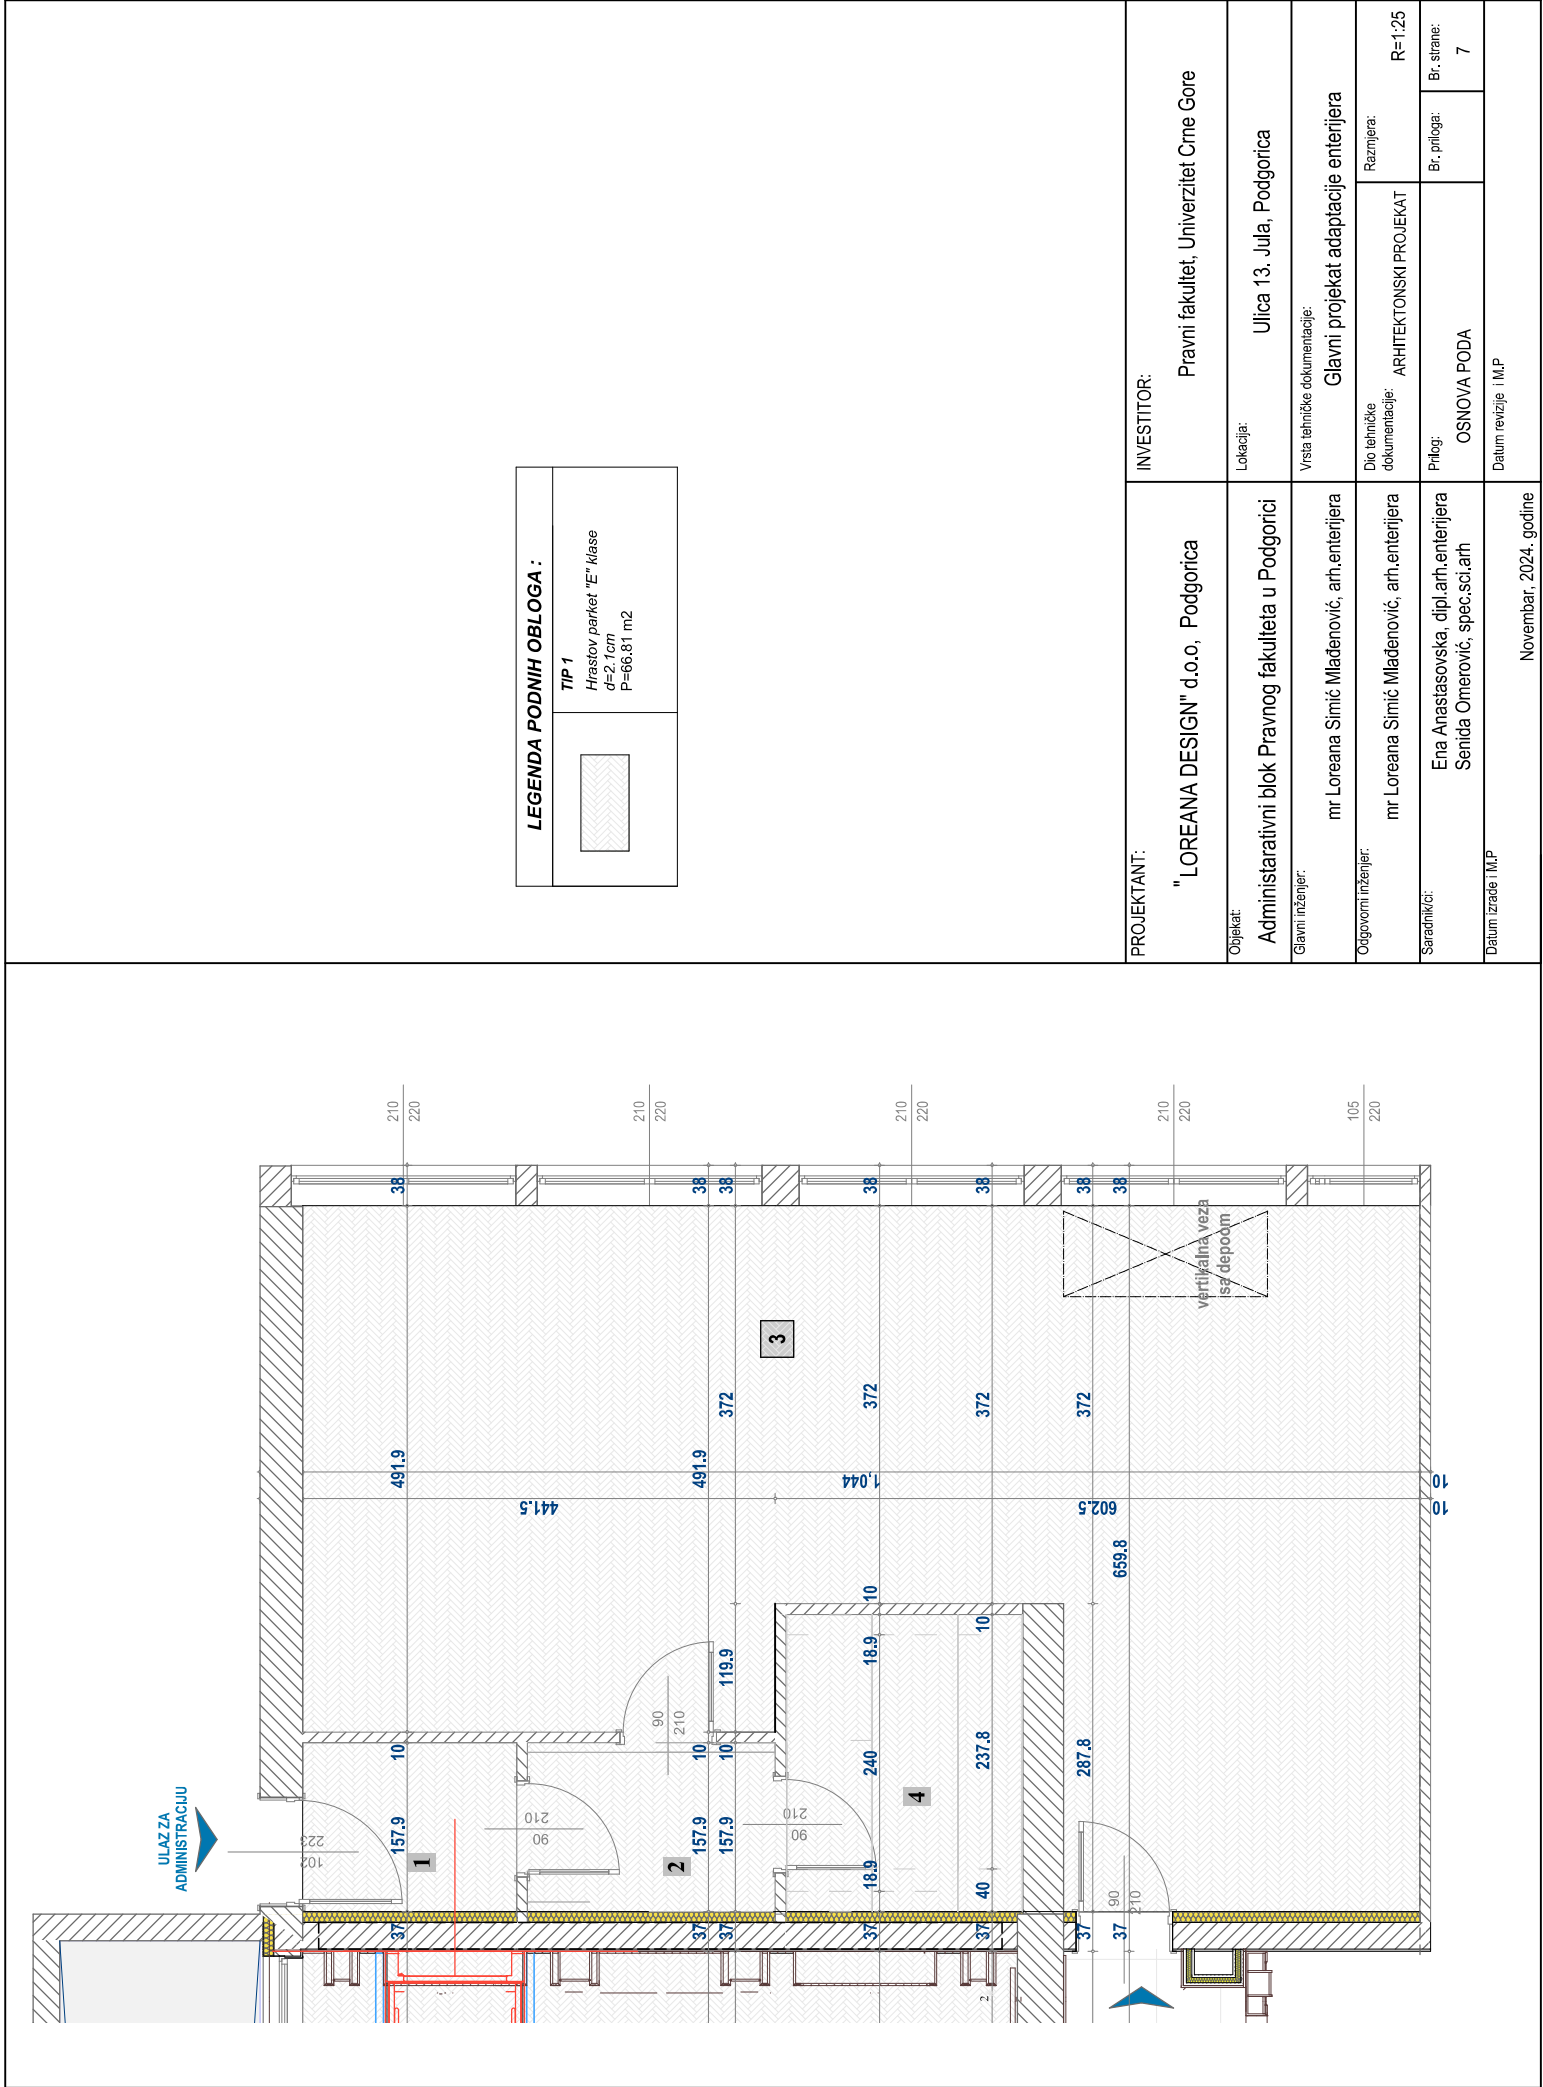


IZGLED 3-3

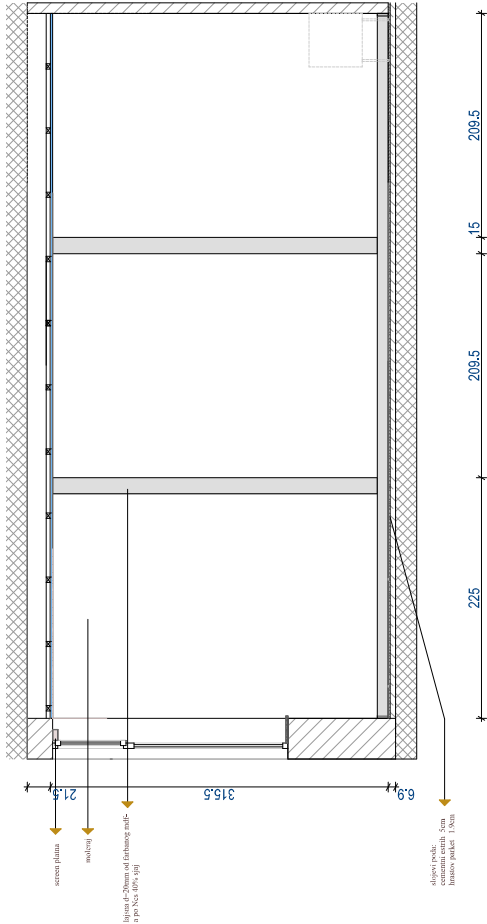

IZGLED 4-4

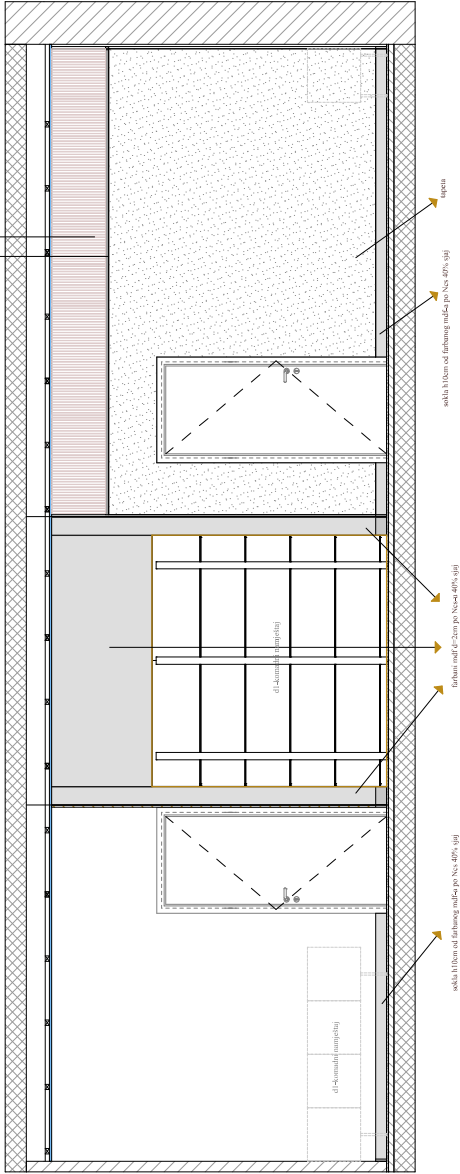


PRESJEK A-A

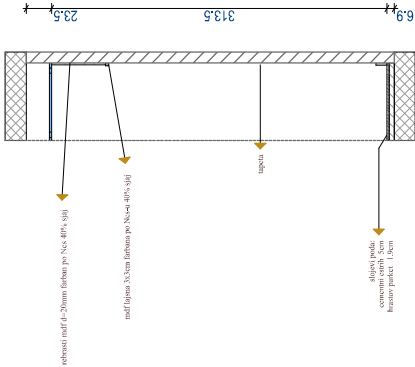


PROJEKTANT:	"LOREANA DESIGN" d.o.o, Podgorica	INVESTITOR:	Pravni fakultet, Univerzitet Crne Gore
Objekat:	Administrativni blok Pravnog fakulteta u Podgorici	Lokacija:	Ulica 13. Jula, Podgorica
Glavni inženjer:	mr Loreana Simić Mladenović, arh.entenijera	Vrsta tehničke dokumentacije:	Glavni projekat adaptacije enterijera
Odgovorni inženjer:	mr Loreana Simić Mladenović, arh.entenijera	Dio tehničke dokumentacije:	ARHITEKTONSKI PROJEKAT
Saradnik/i:	Ena Anastasovska, dipl.arh.entenijera Senida Omerović, spec.sci.arh	Razmjera:	R=1:25
Datum izrade I.M.P	Novembar, 2024. godine	Prilog:	IZGLED 3-3 i 4-4
		Br. priloga:	Br. strane: 10
		Datum revizije I.M.P	



IZGLED 5-5

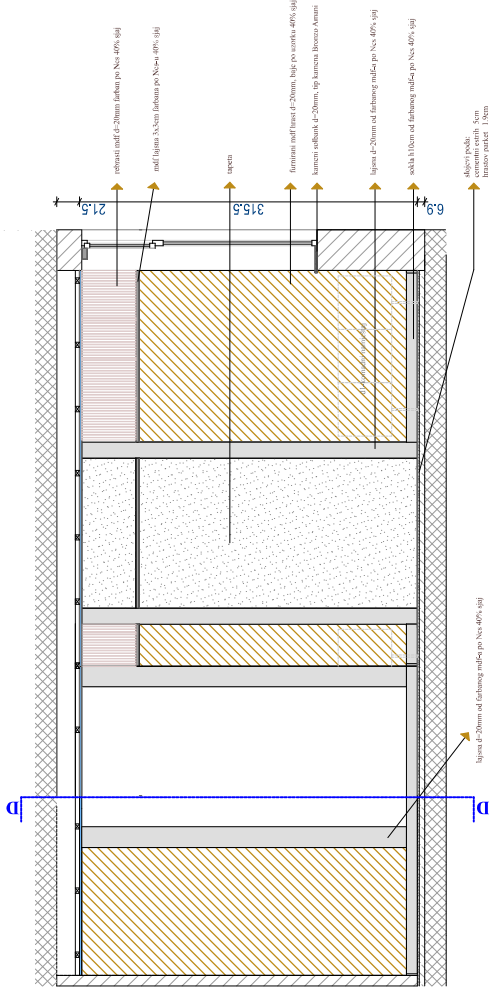


PRESJEK C-C

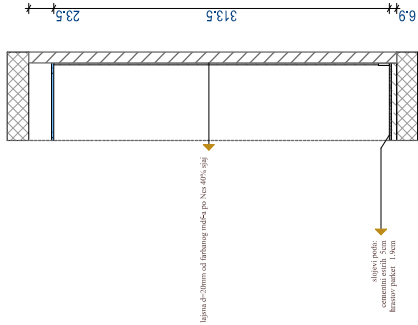


PROJEKTANT:	INVESTITOR:
"LOREANA DESIGN" d.o.o., Podgorica	Pravni fakultet, Univerzitet Crne Gore
Objekat:	Lokacija:
Administrativni blok Pravnog fakulteta u Podgorici	Ulica 13. Jula, Podgorica
Glavni inženjer:	Vrsta tehničke dokumentacije:
mr Loreana Simić Mladenović, arh.ent.erijera	Glavni projekat adaptacije enterijera
Odgovorni inženjer:	Dr. tehničke dokumentacije:
mr Loreana Simić Mladenović, arh.ent.erijera	ARHITEKTONSKI PROJEKAT
Saradnik/i:	Razmjera:
Ena Anastasovska, dipl.arh.ent.erijera Senida Omerović, spec.sci.arh	R=1:25
Datum izrade i M.P	Prilog:
November, 2024. godine	IZGLED 5-5
	Br. priloga:
	11
	Datum revizije i M.P

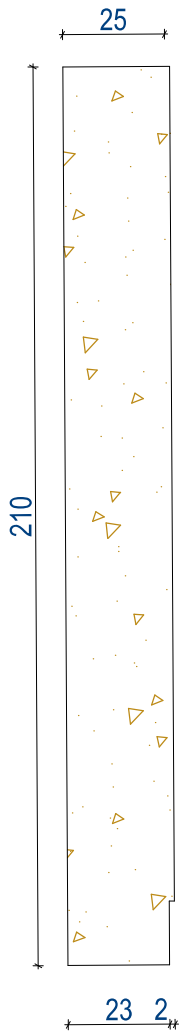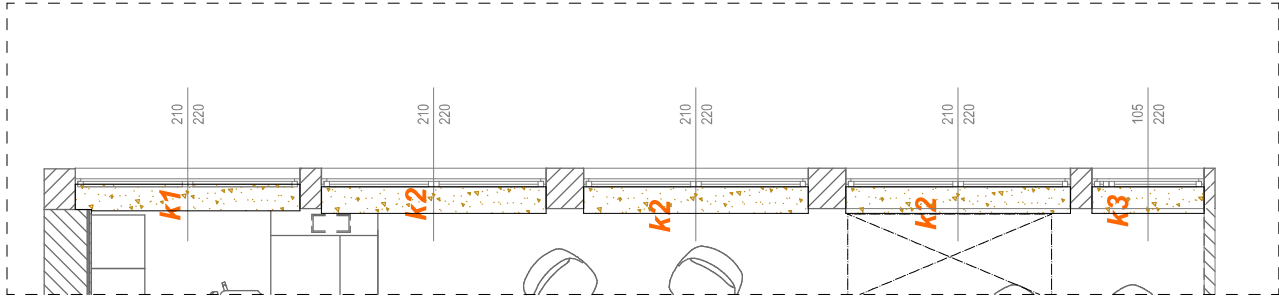

Kameni solbank k1 d=2cm (1komad)

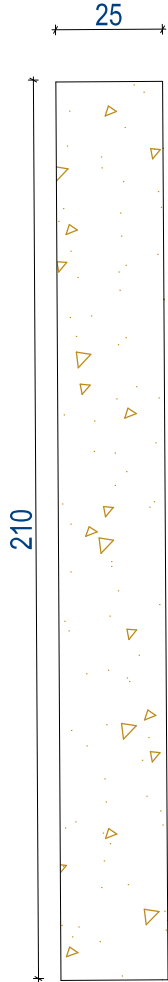

Kameni solbank k2 d=2cm (3komada)

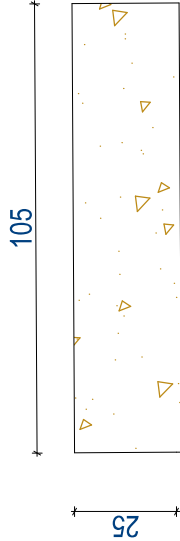

Kameni solbank k3 d=2cm (1komada)

PROJEKTANT:	INVESTITOR:
"LOREANA DESIGN" d.o.o., Podgorica	Pravni fakultet, Univerzitet Crne Gore
Objekat:	Lokacija:
Administrativni blok Pravnog fakulteta u Podgorici	Ulica 13. Jula, Podgorica
Glavni inženjer:	Vrsta tehničke dokumentacije:
mr Loreana Simić Mladenović, arh.entenijera	Glavni projekat adaptacije enterijera
Odgovorni inženjer:	Do tehničke dokumentacije:
mr Loreana Simić Mladenović, arh.entenijera	ARHITEKTONSKI PROJEKAT
Saradnik/i:	Prilog:
Ena Anastasovska, dipl.arh.entenijera Senida Omerović, spec.sci.arh	KAMENI SOLBANKI
Datum izrade i M.P	Datum revizije i M.P
November, 2024. godine	

Razmjera:	R=1:25
Br. strane:	12

LOREANA DESIGN D.O.O.
DONJA GORICA BB PODGORICA

Objekat

Biblioteka Pravnog fakulteta u Podgorici

Datum
Novembar, 2024. god.


Razmjera
1:50

ŠEMA STOLARIJE

Oznaka šeme

V1 90/210

Broj strane
12

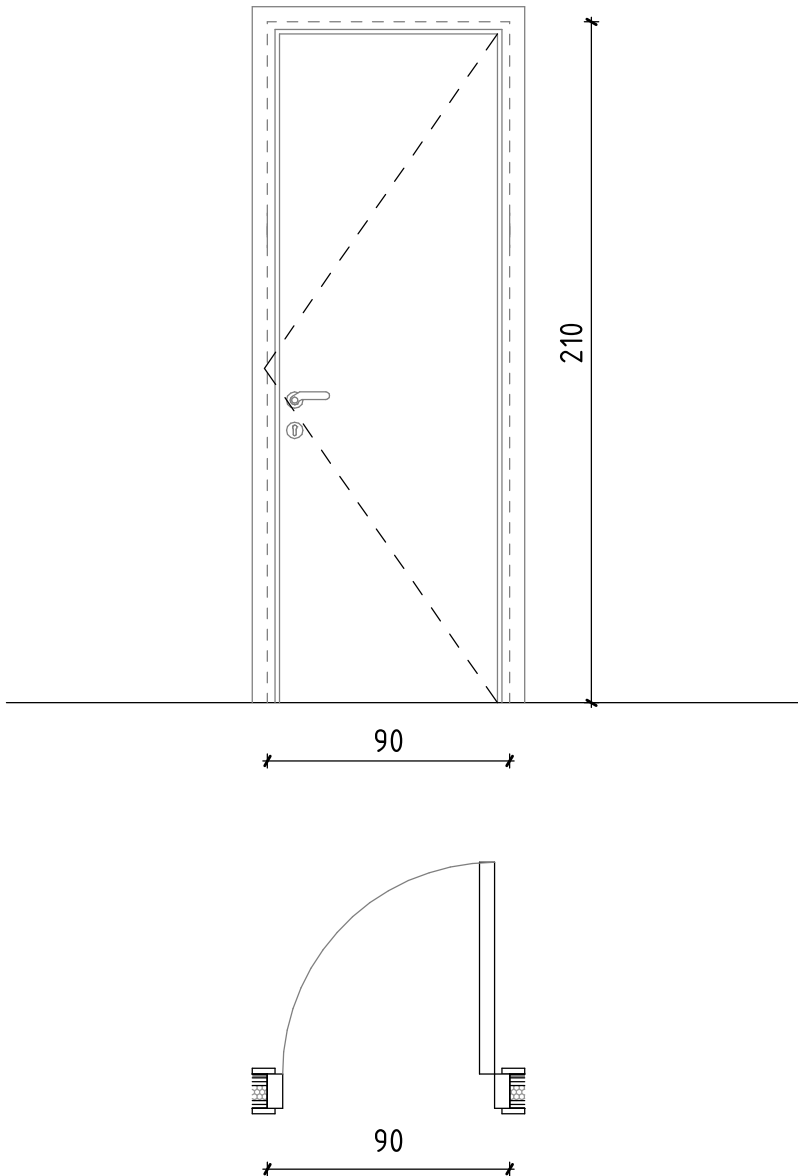

OPIS:

Jednokrilna unutrašnja vrata sa krilom koje je otvarajuće po vertikalnoj osi. Krilo vrata se sastoji od rama od masiva, sa ispunom od ekstrudirane iverice, okantovano sa sve četiri strane, obloženo furniranim medijapanom, ukupne debljine 42 mm.

Štok se sastoji od masivne lamelirane ploče, koja garantuje čvrsto vezivanje šarki u štoku, obložene obostrano furniranim tankim medijapanom koji obezbjeđuje dimenzionalnu stabilnost, ukupne debljine 40 mm.

Opšivne lajsne - MDF debljine 18 mm furnirane prirodniom hrastovim furnirom. Okov prilagoditi namjeni.

Obračun po komadu vrata kompletno urađenih i ugrađenih na objektu.

SVE MJERE PROVJERITI NA LICU MJESTA

Lijeva	Desna		
otvaranje		L	D
		Σ	
		1	3
PRIZEMLJE		4	
UKUPNO		4	

3D PRIKAZI



3D PRIKAZI



3D PRIKAZI

