



Arhitektonika d.o.o.

adresa: Bulevar 13. jul br. 96, 81400 Nikšić

tel/fax: +382 40 251 867

mob: +382 69 309 590

mob: +382 69 347 395

e-mail: arhitektonika.nk@gmail.com

3. GRAFIČKA DOKUMENTACIJA



Arhitektonika d.o.o.

adresa: Bulevar 13. jul br. 96, 81400 Nikšić


tel/fax: +382 40 251 867

mob: +382 69 309 590

mob: +382 69 347 395

e-mail: arhitektonika.nk@gmail.com

POSTOJEĆE STANJE SA PLANOM INTERVENCIJA

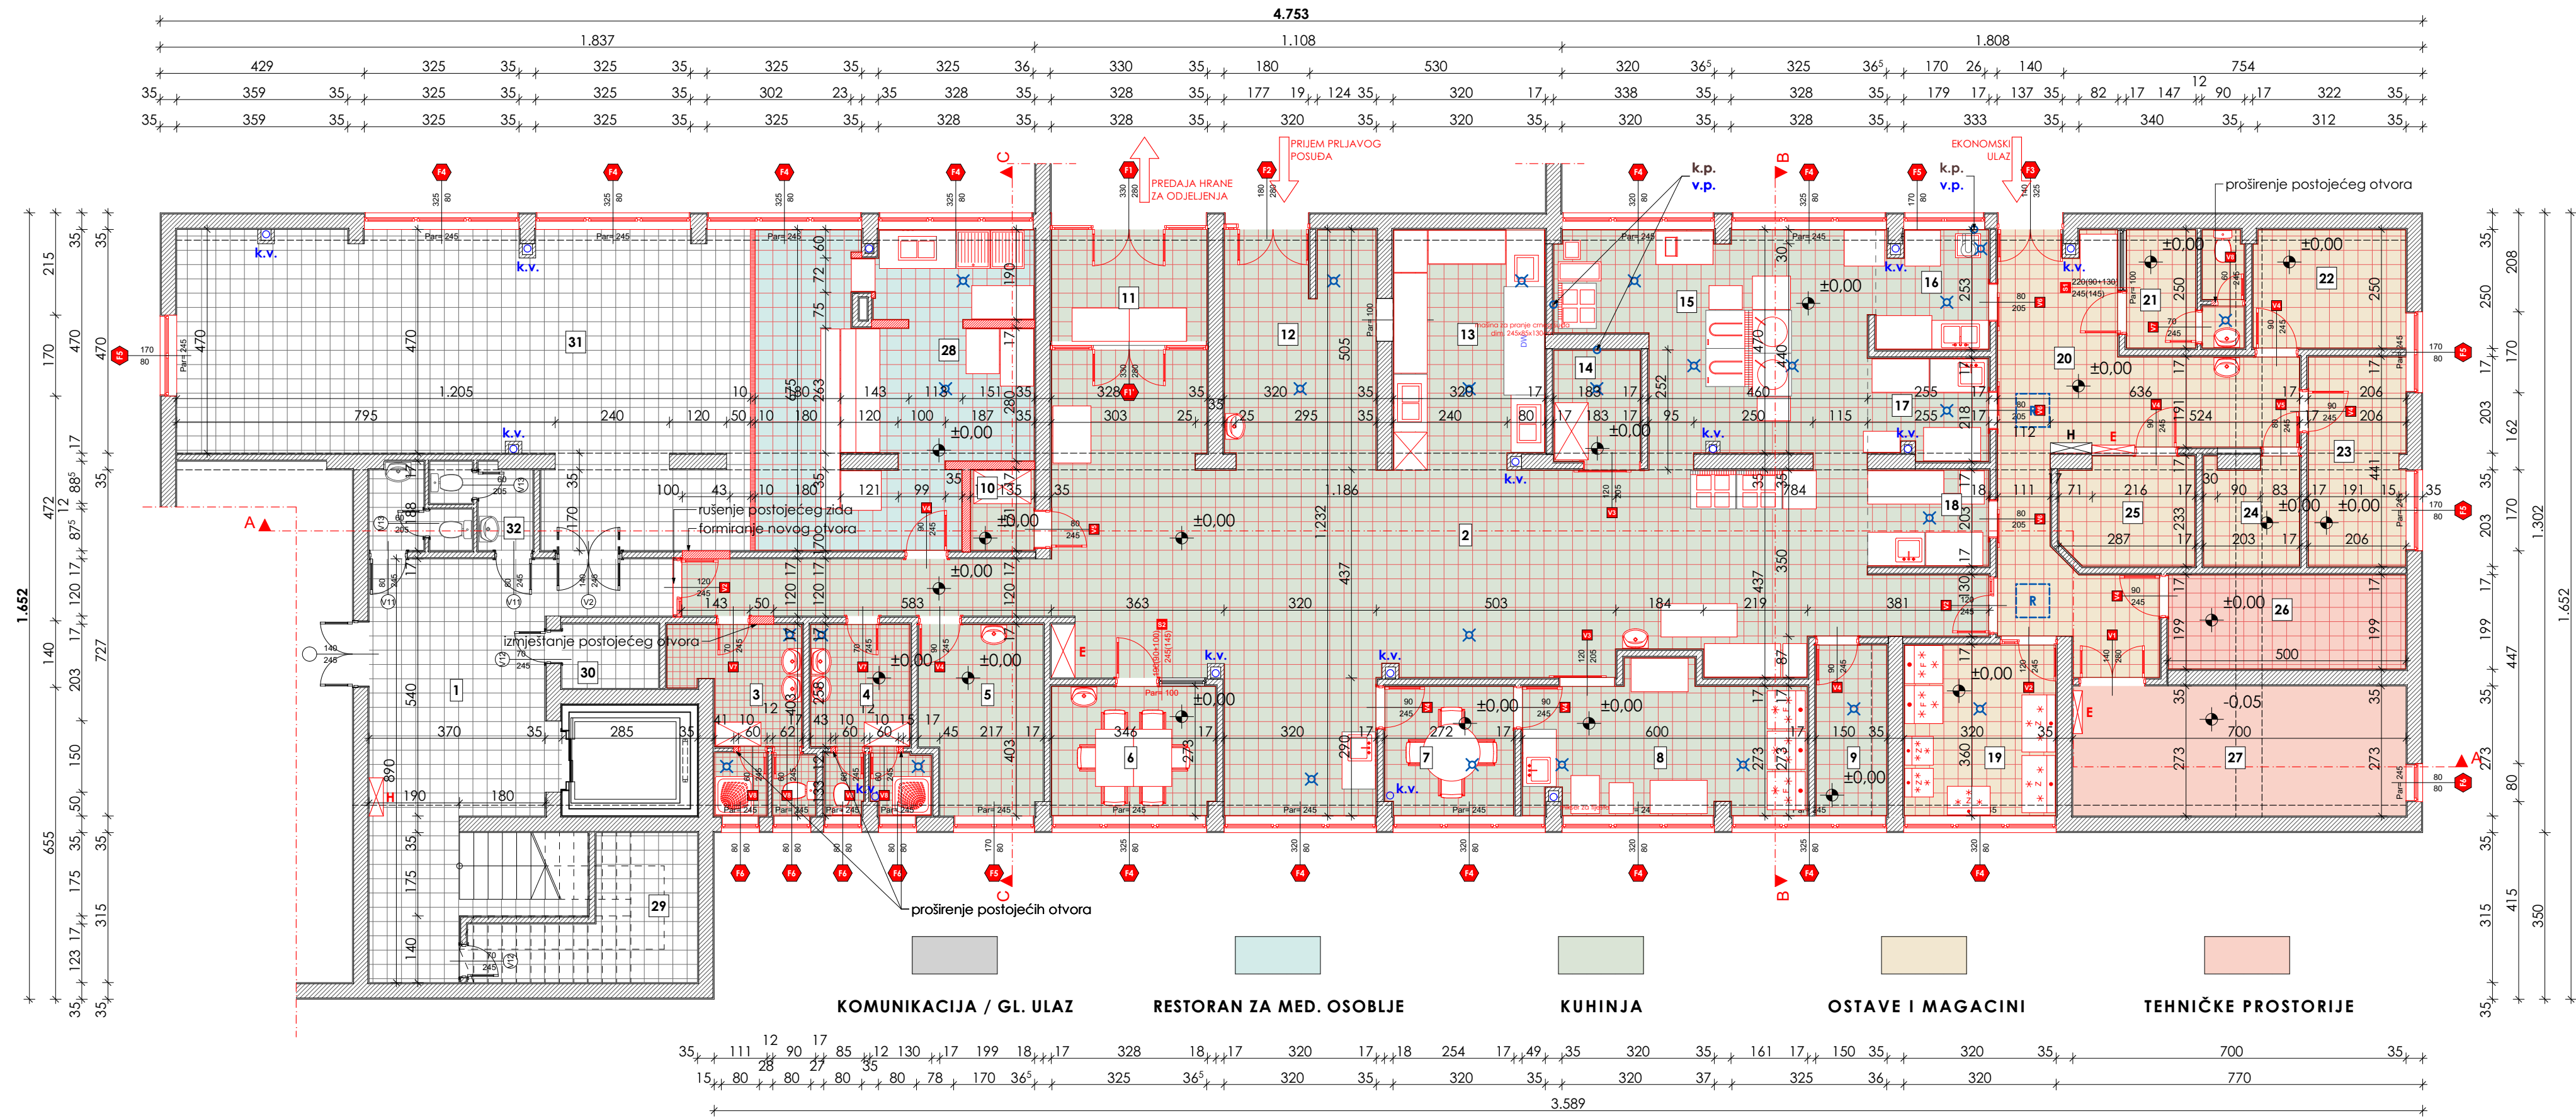

BILANS POVRŠINA - POSTOJEĆE STANJE

BILANS POVRŠINA (hodnici, holovi i stepeništa)

Br.	Naziv prostorije	Finalna obrada podova	Finalna obrada zidova	Finalna obrada plafona	P (neto)
1	Ulazni hol sa stepeništem	Keramika	Poludisp. boja	Metalni linearni	35,12m ²

Ukupna neto površina (hodnici, holovi i stepeništa) 35,12m²

BILANS POVRŠINA (kuhinja sa radnim prostorijama)

Br.	Naziv prostorije	Finalna obrada podova	Finalna obrada zidova	Finalna obrada plafona	P (neto)
2	Kuhinja - glavni prostor	Keramika	Keramika	Metalni linearni	102,57m ²
3	Garderoba sa mokrim čvorom	Keramika	Keramika	Metalni linearni	8,86m ²
4	Garderoba sa mokrim čvorom	Keramika	Keramika	Metalni linearni	8,33m ²
5	Nutricionista	Keramika	Keramika	Metalni linearni	9,85m ²
6	Tipizarija za zaposlene	Vinil pod	Poludisp. boja	Metalni linearni	9,39m ²
7	Poslastičarnica	Keramika	Keramika	Metalni linearni	7,37m ²
8	Pekara	Keramika	Keramika	Metalni linearni	16,96m ²
9	Frizideri i zamrzivači	Keramika	Keramika	Metalni linearni	5,40m ²
10	Ostava bijelog posuđa	Keramika	Keramika	Metalni linearni	2,31m ²
11	Predaja hrane za odjeljenja	Keramika	Keramika	Metalni linearni	7,71m ²
12	Prijem prijavog posuđa	Keramika	Keramika	Metalni linearni	15,83m ²
13	Pranje crnog i bijelog posuđa	Keramika	Keramika	Metalni linearni	15,88m ²
14	Ostava za crna posuđe	Keramika	Keramika	Metalni linearni	4,30m ²
15	Topla kuhinja / kuvarje / pečenje	Keramika	Keramika	Metalni linearni	26,79m ²
16	Boks za pripremu povrća	Keramika	Keramika	Metalni linearni	5,80m ²
17	Boks za pripremu mesa	Keramika	Keramika	Metalni linearni	5,30m ²
18	Boks za pripremu ribe	Keramika	Keramika	Metalni linearni	5,18m ²

Ukupna neto površina (kuhinja sa radnim prostorijama) 257,83m²

BILANS POVRŠINA (magacini za zalihe)

Br.	Naziv prostorije	Finalna obrada podova	Finalna obrada zidova	Finalna obrada plafona	P (neto)
19	Skladište dnevne potrošnje	Keramika	Keramika	Metalni linerani	11,52m ²
20	Hodnik	Keramika	Keramika	Metalni linerani	27,93m ²
21	Magacin br. 1	Keramika	Keramika	Metalni linerani	3,68m ²
22	Magacin br. 2	Keramika	Keramika	Metalni linerani	8,02m ²
23	Magacin br. 3	Keramika	Keramika	Metalni linerani	9,03m ²
24	Magacin br. 4	Keramika	Keramika	Metalni linerani	4,46m ²
25	Magacin br. 5	Keramika	Keramika	Metalni linerani	6,35m ²

Ukupna neto površina (magacini za zalihe) 70,99m²

BILANS POVRŠINA (tehničke i pomoćne prostorije)

Br.	Naziv prostorije	Finalna obrada podova	Finalna obrada zidova	Finalna obrada plafona	P (neto)
26	Ostava / održavanje	Keramika	Keramika	Metalni linerani	9,95m ²
27	Mašinska prostorija / ventilacija	AB ploča	Poludisp. boja	Poludisp. boja	19,11m ²

Ukupna neto površina (tehničke i pomoćne prostorije) 29,06m²

BILANS POVRŠINA (restoran za medicinsko osoblje)

Br.	Naziv prostorije	Finalna obrada podova	Finalna obrada zidova	Finalna obrada plafona	P (neto)
28	Restoran sa izdavanjem hrane	Keramika	Keramika / Pd. boja	Modularni g.k. sp. pl.	35,32m ²

Ukupna neto površina (restoran za medicinsko osoblje) 35,32m²

BILANS POVRŠINA (ostalo - nije tema projekta)

Br.	Naziv prostorije	Finalna obrada podova	Finalna obrada zidova	Finalna obrada plafona	P (neto)
29	Ostava / hemikalije	Keramika	Keramika	Metalni linerani	10,03m ²
30	Tehnička prostorija lifta	AB ploča	Malter	Malter	2,74m ²
31	Učionica	Keramika	Keramika	Metalni linerani	64,52m ²
32	Toaleti za med. osoblje	Keramika	Keramika	Metalni linerani	5,86m ²


Ukupna neto površina (restoran za medicinsko osoblje) 83,15m²

UKUPNA NETO POVRŠINA SUTERENA 511,47m²

LEGENDA MATERIJALA I INTERVENCIJA			
	Postojeći zidovi i AB platna		Postojeća podna keramika - UKLANJA SE -
	Postojeći zidani / pregradni zidovi		Postojeći betonski pod - SANIRA SE -
	Postojeći pregradni zidovi - RUŠE SE		Postojeći namještaj i oprema - UKLANJA SE -
	Postojeće gips- kartonski prgradni zidovi - RUŠE SE		Postojeći sanitarni elementi - UKLANJAJU SE -
	Postojeća zidna keramika - UKLANJA SE		Postojeća unutrašnja stolarija UKLANJA SE
	Postojeća fasadna stolarija UKLANJA SE		

Napomene:
- Kompletna podna i zidna keramika u predmetnom prostoru se uklanja;
- Sav namještaj, kuhinjska oprema i ostala slična nespecifikovana oprema se privremeno uklanja;
- AB ploča se nakon uklanjanja cementne kašuljice brusi i sanira;
- Visinske kote odnose se na kotu gotovog poda;

PROJEKTANT: Arhitektonika d.o.o. Nikšić Bulevar "13. juli" br. 96, 81400 Nikšić Tel/fax: +382(0)40 251 867 Mob: +382(0)69 347 395 +382(0)69 309 580 PIB: 40/31-02260-1 PDV: 535-13043-41 Žiro račun:		INVESTITOR: JZU Opšta bolnica Nikšić	
Objekat: JZU Opšta bolnica Nikšić		Lokacija: K.P. 1907, K.O. NIKŠIĆ, OPŠTINA NIKŠIĆ Ul. Nika Miljanića	
Glavni inženjer: Nikola Bulajić, d. i. a.		Vrsta tehničke dokumentacije: GLAVNI PROJEKAT ADAPTACIJE	
Odgovorni inženjer: Nikola Bulajić, d. i. a.		Dio tehničke dokumentacije: ARHITEKTURA	RAZMJERA: R=1:100
Saradnici: Boris Radunović, spec.scl.arh Anđela Malović, Mr arh. Matija Kadović, Bsc.arh		Prilog: OSNOVA SUTERENA sa planom intervencija (rušenje/demontaža) Br. priloga: 1 Br. strane:	
Datum izrade i M.P.		Datum revizije i M.P.	
Novembar 2023. god.			

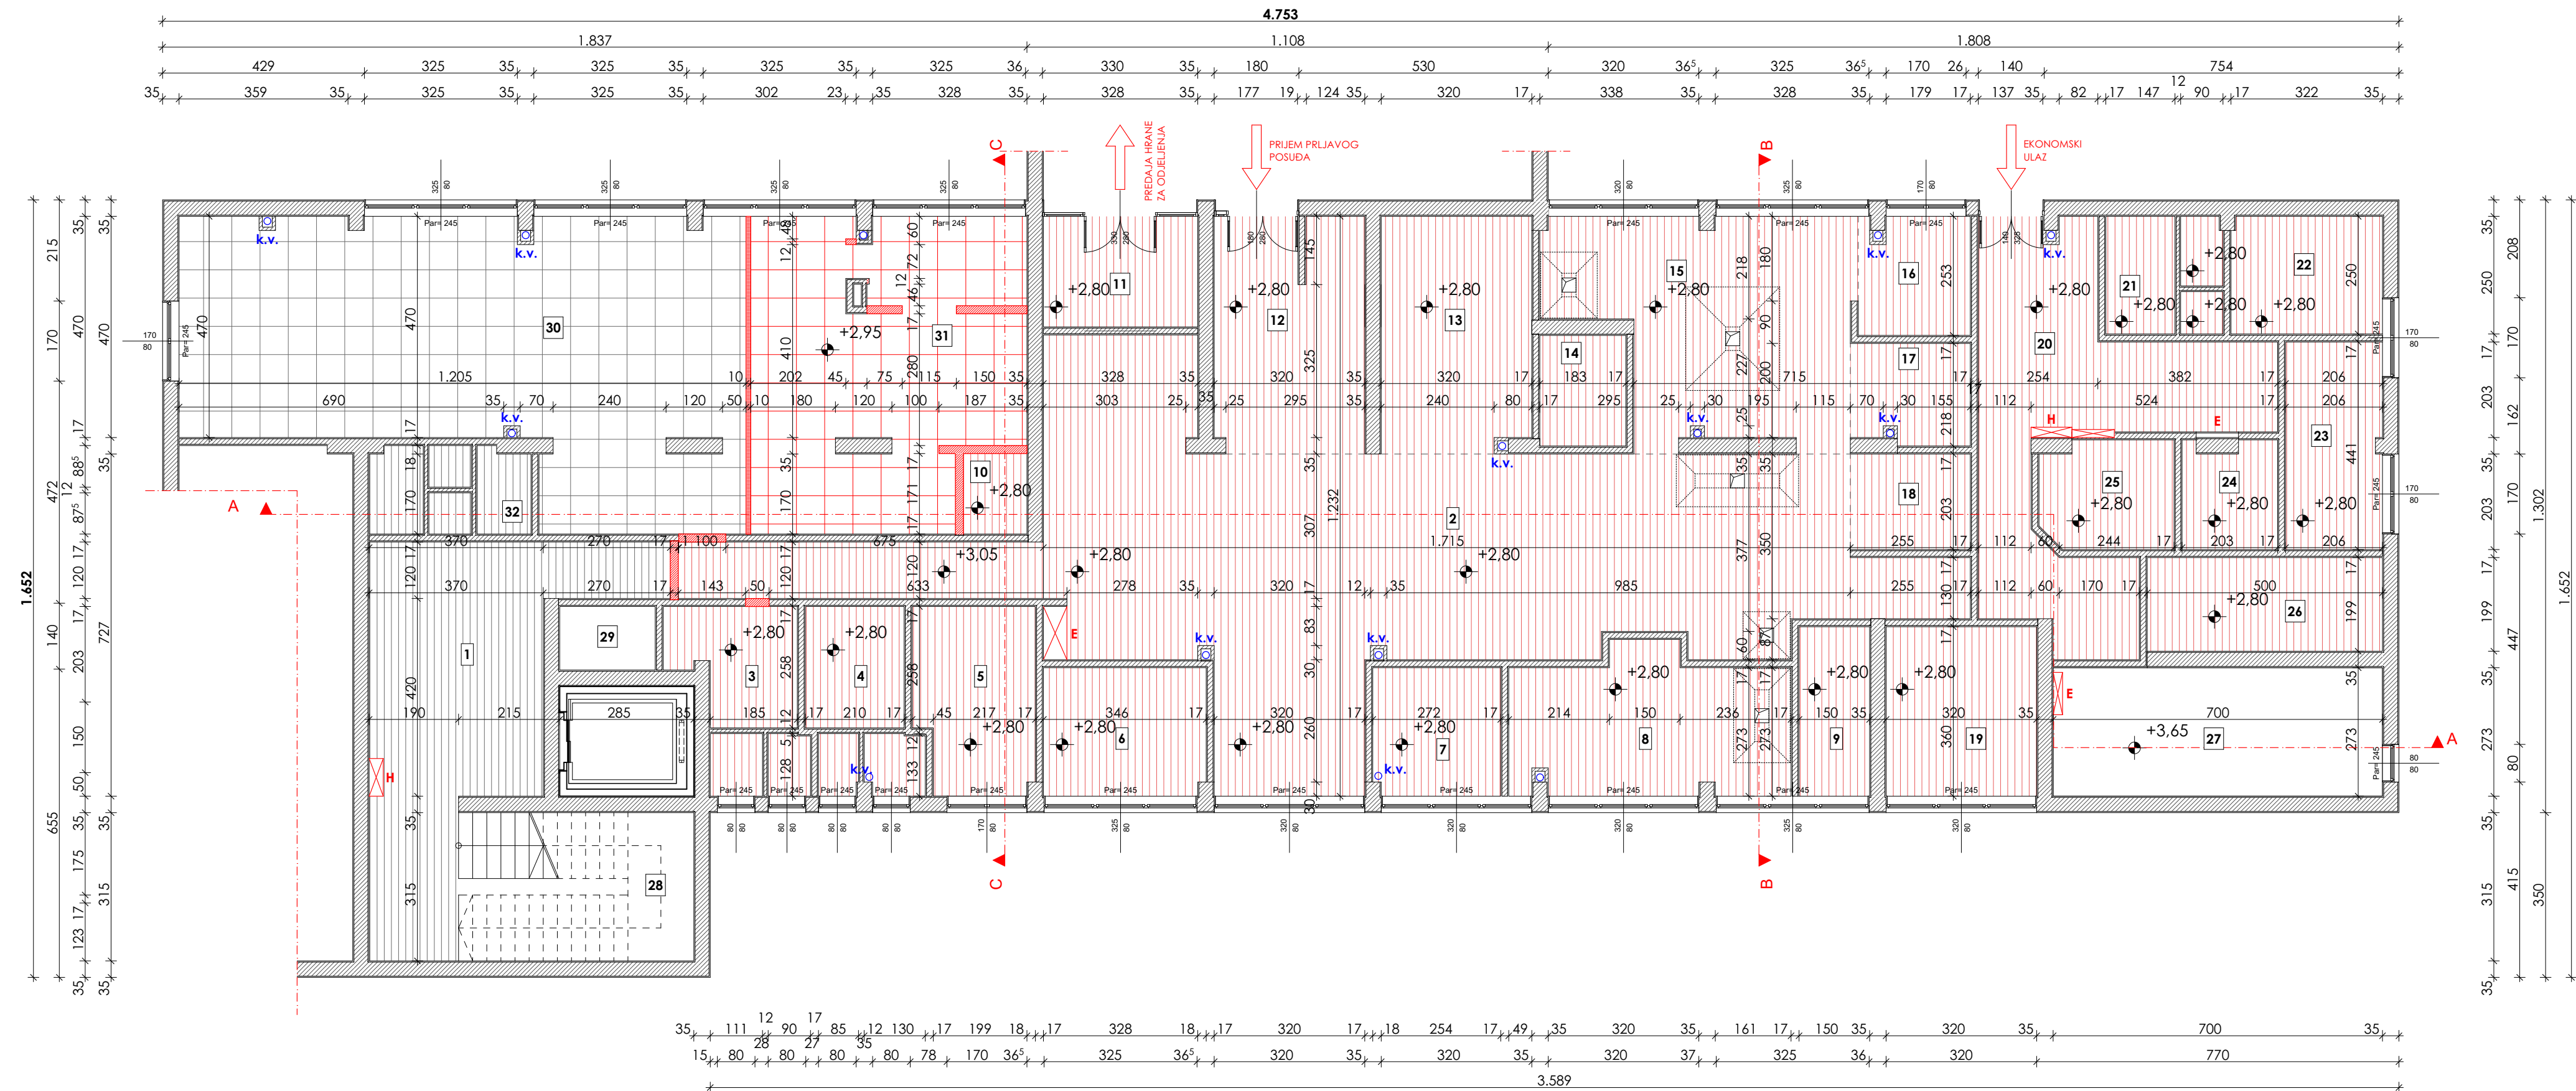

BILANS POVRŠINA - POSTOJEĆE STANJE

BILANS POVRŠINA (hodnici, holovi i stepeništa)

Br.	Naziv prostorije	Finalna obrada podova	Finalna obrada zidova	Finalna obrada plafona	P (neto)
1	Ulazni hol sa stepeništem	Keramika	Poludisp. boja	Metalni linearni	35,12m ²
Ukupna neto površina (hodnici, holovi i stepeništa)					35,12m ²

BILANS POVRŠINA (kuhinja sa radnim prostorijama)

Br.	Naziv prostorije	Finalna obrada podova	Finalna obrada zidova	Finalna obrada plafona	P (neto)
2	Kuhinja - glavni prostor	Keramika	Keramika	Metalni linearni	102,57m ²
3	Garderoba sa mokrim čvorom	Keramika	Keramika	Metalni linearni	8,86m ²
4	Garderoba sa mokrim čvorom	Keramika	Keramika	Metalni linearni	8,33m ²
5	Nutricionista	Keramika	Keramika	Metalni linearni	9,85m ²
6	Tipezarija za zaposlene	Vinil pod	Poludisperz. boja	Metalni linearni	9,39m ²
7	Poslastičarnica	Keramika	Keramika	Metalni linearni	7,37m ²
8	Pekara	Keramika	Keramika	Metalni linearni	16,96m ²
9	Frizideri i zamrzivači	Keramika	Keramika	Metalni linearni	5,40m ²
10	Ostava bijelog posuda	Keramika	Keramika	Metalni linearni	2,31m ²
11	Predaja hrane za odjeljenja	Keramika	Keramika	Metalni linearni	7,71m ²
12	Prijem prljavog posuda	Keramika	Keramika	Metalni linearni	15,83m ²
13	Pranje crnog i bijelog posuda	Keramika	Keramika	Metalni linearni	15,88m ²
14	Ostava za crna posude	Keramika	Keramika	Metalni linearni	4,30m ²
15	Topla kuhinja / kuvarje / pečenje	Keramika	Keramika	Metalni linearni	26,79m ²
16	Boks za pripremu povrća	Keramika	Keramika	Metalni linearni	5,80m ²
17	Boks za pripremu mesa	Keramika	Keramika	Metalni linearni	5,30m ²
18	Boks za pripremu ribe	Keramika	Keramika	Metalni linearni	5,18m ²
Ukupna neto površina (kuhinja sa radnim prostorijama)					257,83m ²

BILANS POVRŠINA (magacini za zalihe)

Br.	Naziv prostorije	Finalna obrada podova	Finalna obrada zidova	Finalna obrada plafona	P (neto)
19	Skladište dnevne potrošnje	Keramika	Keramika	Metalni linearni	11,52m ²
20	Hodnik	Keramika	Keramika	Metalni linearni	27,93m ²
21	Magacin br. 1	Keramika	Keramika	Metalni linearni	3,68m ²
22	Magacin br. 2	Keramika	Keramika	Metalni linearni	8,02m ²
23	Magacin br. 3	Keramika	Keramika	Metalni linearni	9,03m ²
24	Magacin br. 4	Keramika	Keramika	Metalni linearni	4,46m ²
25	Magacin br. 5	Keramika	Keramika	Metalni linearni	6,35m ²
Ukupna neto površina (magacini za zalihe)					70,99m ²

BILANS POVRŠINA (tehničke i pomoćne prostorije)

Br.	Naziv prostorije	Finalna obrada podova	Finalna obrada zidova	Finalna obrada plafona	P (neto)
26	Ostava / održavanje	Keramika	Keramika	Metalni linearni	9,95m ²
27	Mašinska prostorija / ventilacija	AB ploča	Poludisp. boja	Poludisp. boja	19,11m ²
Ukupna neto površina (tehničke i pomoćne prostorije)					29,06m ²

BILANS POVRŠINA (restoran za medicinsko osoblje)

Br.	Naziv prostorije	Finalna obrada podova	Finalna obrada zidova	Finalna obrada plafona	P (neto)
28	Restoran sa izdavanjem hrane	Keramika	Keramika / Pd. boja	Modularni g.k. sp. pl.	35,32m ²
Ukupna neto površina (restoran za medicinsko osoblje)					35,32m ²

BILANS POVRŠINA (ostalo - nije tema projekta)

Br.	Naziv prostorije	Finalna obrada podova	Finalna obrada zidova	Finalna obrada plafona	P (neto)
29	Ostava / hemikalije	Keramika	Keramika	Metalni linearni	10,03m ²
30	Tehnička prostorija lifta	AB ploča	Malter	Malter	2,74m ²
31	Učionica	Keramika	Keramika	Metalni linearni	64,52m ²
32	Toaleti za med. osoblje	Keramika	Keramika	Metalni linearni	5,86m ²
Ukupna neto površina (restoran za medicinsko osoblje)					83,15m ²

UKUPNA NETO POVRŠINA SUTERENA	511,47m ²
-------------------------------	----------------------

LEGENDA MATERIJALA I INTERVENCIJA

	Postojeći zidovi i AB platna		Postojeći gips-kartonski kasetirani spuštteni plafon (60x60cm)
	Postojeći zidani / pregradni zidovi		Postojeći metalni linearni spuštteni plafon
	Postojeći pregradni zidovi		Postojeće ventilacione nape
	Postojeće gips- kartonski prgradni zidovi		




Napomene:
- Visinske koše odnose se na kotu od gotovog poda;

	PROJEKTANT:	INVESTITOR:
	Arhitektonika d.o.o. Nikšić Bulevar "13. jul" br. 96, 81400 Nikšić Tel/fax: +382(0)40 251 867 Mob: +382(0)69 347 395 +382(0)69 309 580 PIB: 40/31-02260-1 PDV: 535-13043-41 Žiro račun:	JZU Opšta bolnica Nikšić

Objekat:	JZU Opšta bolnica Nikšić	Lokacija:	K.P. 1907, K.O. NIKŠIĆ, OPŠTINA NIKŠIĆ Ul. Nika Miljanića
----------	--------------------------	-----------	--

Glavni inženjer: Nikola Bulajić, d. i. a.		Vrsta tehničke dokumentacije: GLAVNI PROJEKAT ADAPTACIJE	
Odgovorni inženjer: Nikola Bulajić, d. i. a.		Dio tehničke dokumentacije:	RAZMJERA: R=1:100
Saradnici: Boris Radunović, spec.scl.arh Anđela Malović, Mr.arh. Matija Kadović, Bsc.arh		Prilog: OSNOVA PLAFONA SUT. sa planom intervencija (rušenje/demontaža)	Br. priloga: 2 Br. strane:
Datum izrade i M.P.		Datum revizije i M.P.	

Novembar 2023. god.

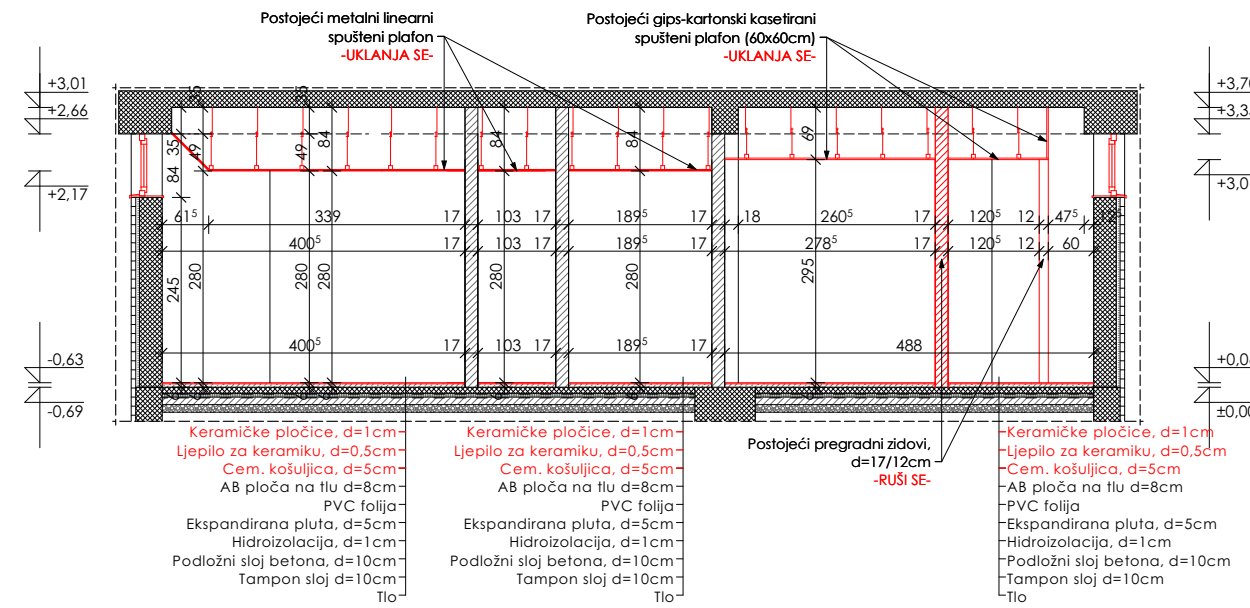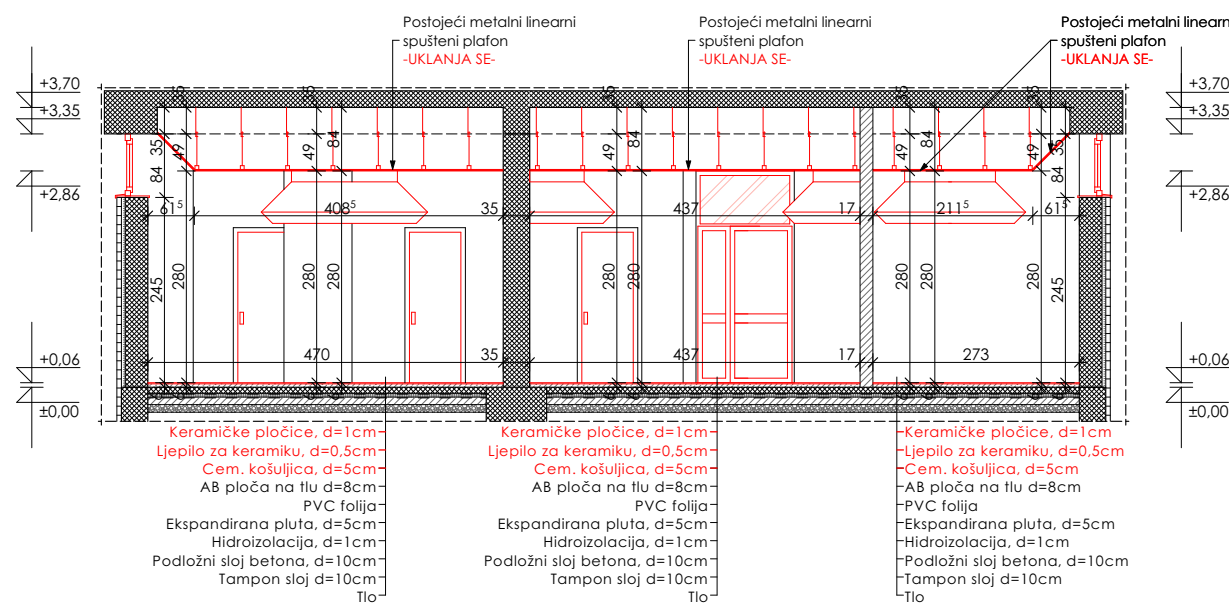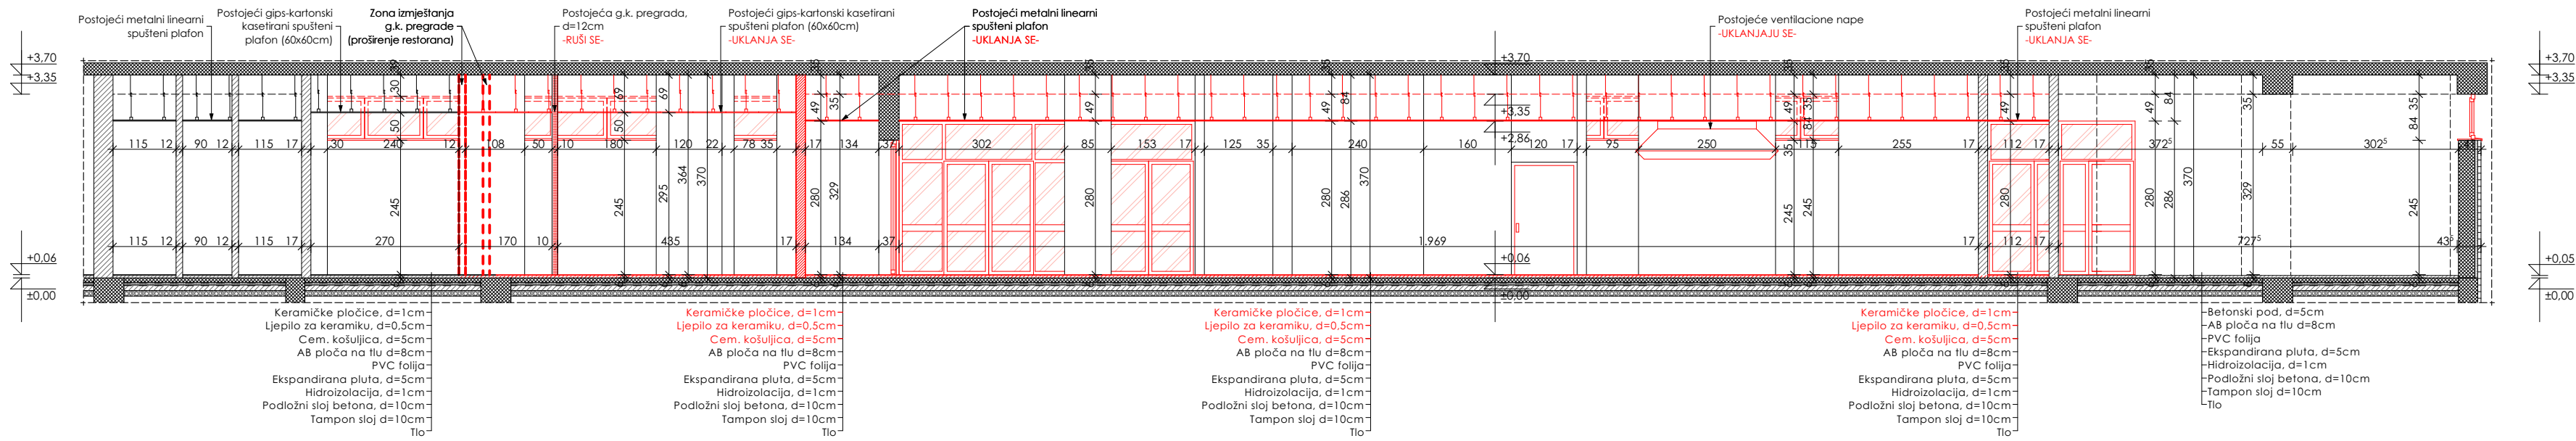


<div><div><div></div><div>arhi tekto nika</div></div><div><div>PROJEKTANT:</div><div>Arhitektonika d.o.o. Nikšić</div><div>Bulevar "13. jul" br. 96, 81400 Nikšić</div><div>Tel/fax: +382(0)40 251 867</div><div>Mob: +382(0)69 347 395</div><div>+382(0)69 309 590</div><div>PIB: 02904241</div><div>PDV: 40/31-02260-1</div><div>Žiro račun: 535-13043-41</div></div></div>		INVESTITOR:	
Objekat:		JZU Opšta bolnica Nikšić	
Glavni inženjer:		Lokacija:	
Nikola Bulajić, d. i. a.		K.P. 1907, K.O. NIKŠIĆ, OPŠTINA NIKŠIĆ	
Odgovorni inženjer:		Ul. Nika Miljanića	
Nikola Bulajić, d. i. a.		Vrsta tehničke dokumentacije:	
Saradnici:		GLAVNI PROJEKAT ADAPTACIJE	
Boris Radunović, spec.sci.arh		Dio tehničke dokumentacije:	
Anđela Malović, Mr arh.		RAZMJERA:	
Matija Kadović, Bsc.arh		R=1:100	
Datum izrade i M.P.		Prilog:	
		sa planom intervencija (rušenje/demontaža)	
		Br. priloga:	
		3	
		Br. strane:	
Datum revizije i M.P.			
Novembar 2023. god.			



Arhitektonika d.o.o.
adresa: Bulevar 13. jul br. 96, 81400 Nikšić
tel/fax: +382 40 251 867
mob: +382 69 309 590
mob: +382 69 347 395
e-mail: arhitektonika.nk@gmail.com

PLANIRANO STANJE SA PLANOM INTERVENCIJA

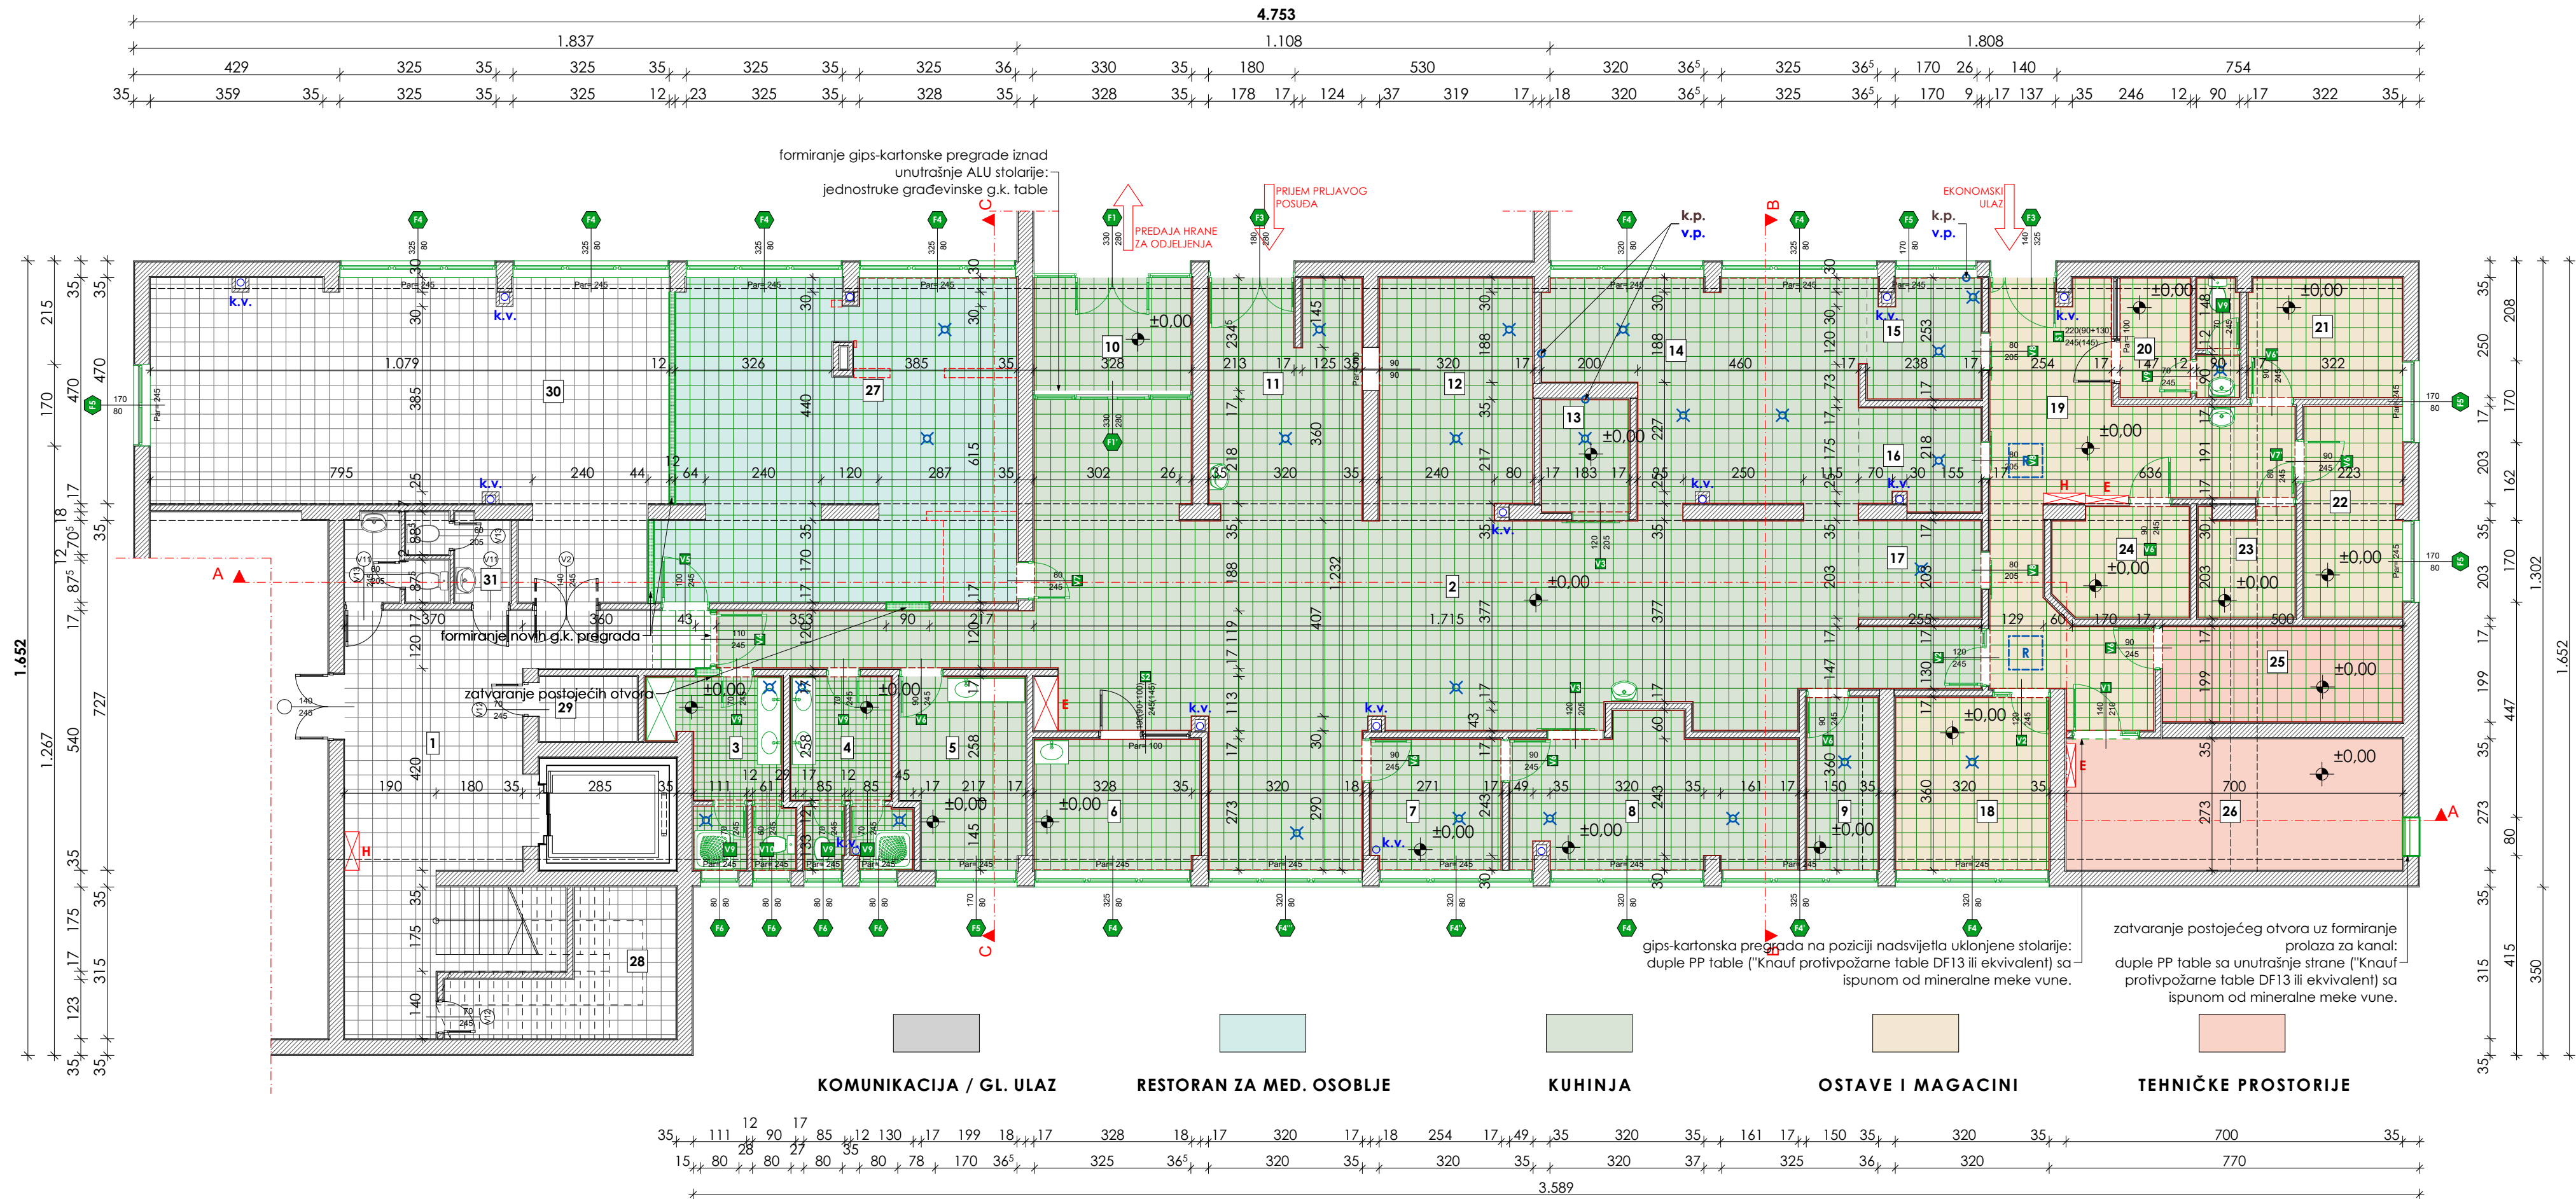

BILANS POVRŠINA - PLANIRANO STANJE

BILANS POVRŠINA (hodnici, holovi i stepeništa)

Br.	Naziv prostorije	Finalna obrada podova	Finalna obrada zidova	Finalna obrada plafona	P (neto)
1	Ulazni hol sa stepeništem	Keramika	Poludisp. boja	Metalni linearni	36,57m²

Ukupna neto površina (hodnici, holovi i stepeništa) 36,57m²

BILANS POVRŠINA (kuhinja sa radnim prostorijama)

Br.	Naziv prostorije	Finalna obrada podova	Finalna obrada zidova	Finalna obrada plafona	P (neto)
2	Kuhinja - glavni prostor	Keramika	Keramika	Metalni linearni	101,18m²
3	Garderoba sa mokrim čvorom	Keramika	Keramika	Metalni linearni	8,86m²
4	Garderoba sa mokrim čvorom	Keramika	Keramika	Metalni linearni	8,33m²
5	Kancelarija	Keramika	Keramika	Metalni linearni	9,85m²
6	Tipizacija za zaposlene	Vinil pod	Poludisp. boja	Metalni linearni	9,39m²
7	Poslastičarnica	Keramika	Keramika	Metalni linearni	7,37m²
8	Pekara	Keramika	Keramika	Metalni linearni	16,97m²
9	Dnevni magacin	Keramika	Keramika	Metalni linearni	5,40m²
10	Predaja hrane za odjeljenja	Keramika	Keramika	Metalni linearni	7,71m²
11	Prijem prijavog posuda	Keramika	Keramika	Metalni linearni	15,83m²
12	Pranje crnog posuda	Keramika	Keramika	Metalni linearni	15,88m²
13	Ostava za crno posude	Keramika	Keramika	Metalni linearni	4,30m²
14	Topla kuhinja / kuvanje / pečenje	Keramika	Keramika	Metalni linearni	26,79m²
15	Boks za pripremu povrća	Keramika	Keramika	Metalni linearni	5,80m²
16	Boks za pripremu ribe	Keramika	Keramika	Metalni linearni	5,30m²
17	Boks za pripremu mesa	Keramika	Keramika	Metalni linearni	5,18m²

Ukupna neto površina (kuhinja sa radnim prostorijama) 254,14m²

BILANS POVRŠINA (magacini za zalihe)

Br.	Naziv prostorije	Finalna obrada podova	Finalna obrada zidova	Finalna obrada plafona	P (neto)
18	Rashladni magacin	Keramika	Keramika	Metalni linearni	11,52m²
19	Hodnik	Keramika	Keramika	Metalni linearni	27,93m²
20	Magacin br. 1	Keramika	Keramika	Metalni linearni	5,89m²
21	Magacin br. 2	Keramika	Keramika	Metalni linearni	8,02m²
22	Magacin br. 3	Keramika	Keramika	Metalni linearni	9,03m²
23	Magacin br. 4	Keramika	Keramika	Metalni linearni	4,46m²
24	Magacin br. 5	Keramika	Keramika	Metalni linearni	6,35m²

Ukupna neto površina (magacini za zalihe) 73,20m²

BILANS POVRŠINA (tehničke i pomoćne prostorije)

Br.	Naziv prostorije	Finalna obrada podova	Finalna obrada zidova	Finalna obrada plafona	P (neto)
25	Ostava / održavanje	Keramika	Keramika	Metalni linearni	9,95m²
26	Mašinska prostorija / ventilacija	AB ploča	Poludisp. boja	Poludisp. boja	19,11m²

Ukupna neto površina (tehničke i pomoćne prostorije) 29,06m²

BILANS POVRŠINA (restoran za medicinsko osoblje)

Br.	Naziv prostorije	Finalna obrada podova	Finalna obrada zidova	Finalna obrada plafona	P (neto)
27	Restoran sa izdavanjem hrane	Keramika	Keramika / Pd. boja	Modularni g.k. sp. pl.	47,48m²

Ukupna neto površina (restoran za medicinsko osoblje) 47,48m²

BILANS POVRŠINA (ostalo - nije tema projekta)

Br.	Naziv prostorije	Finalna obrada podova	Finalna obrada zidova	Finalna obrada plafona	P (neto)
28	Ostava / hemikalije	Keramika	Keramika	Metalni linearni	10,03m²
29	Tehnička prostorija lifta	AB ploča	Malter	Malter	2,74m²
30	Učionica	Keramika	Keramika	Metalni linearni	55,64m²
31	Toaleti za med. osoblje	Keramika	Keramika	Metalni linearni	5,86m²

Ukupna neto površina (restoran za medicinsko osoblje) 74,27m²

UKUPNA NETO POVRŠINA SUTERENA 513,27m²

LEGENDA MATERIJALA I INTERVENCIJA

	Postojeći zidovi i AB platna		Planirana podna keramika (30x30cm) - POSTAVLJA SE -
	Postojeći zidani / pregradni zidovi		Postojeći betonski pod - SANIRA SE -
	Planirani gips- kartonski prgradni zidovi / obloge - IZVODE SE -		Planirana fasadna stolarija - POSTAVLJA SE -
	Planirana zidna keramika - POSTAVLJA SE -		Planirana unutrašnja stolarija - POSTAVLJA SE -

Napomene:
- AB ploča se nakon uklanjene cem. košuljice brusi i sanira;
- Visinske kote odnose se na kotu gotovog poda;

arhitektonika

PROJEKTANT:

Arhitektonika d.o.o. Nikšić
Bulevar "13. jul" br. 96, 81400 Nikšić
Tel/fax: +382(0)40 251 867
Mob: +382(0)69 347 395
+382(0)69 309 580
PIB: 40/31-02260-1
Žiro račun: 535-13043-41

INVESTITOR:

JZU Opšta bolnica Nikšić

Objekat:

JZU Opšta bolnica Nikšić

Glavni inženjer:
Nikola Bulajić, d. i. a.

Odgovorni inženjer:
Nikola Bulajić, d. i. a.

Saradnici:
Boris Radunović, spec.scl.arh
Anđela Malović, Mr.arh.
Matija Kadović, Bsc.arh

Datum izrade i M.P.

Lokacija:

K.P. 1907, K.O. NIKŠIĆ, OPŠTINA NIKŠIĆ
Ul. Nika Miljanića

Vrsta tehničke dokumentacije:

GLAVNI PROJEKAT ADAPTACIJE

Dio tehničke dokumentacije:

ARHITEKTURA

Prilog:

OSNOVA SUTERENA sa planom intervencija (rušenje/demontaža)


Br. priloga:

4

Br. strane:

Datum revizije i M.P.

Novembar 2023. god.

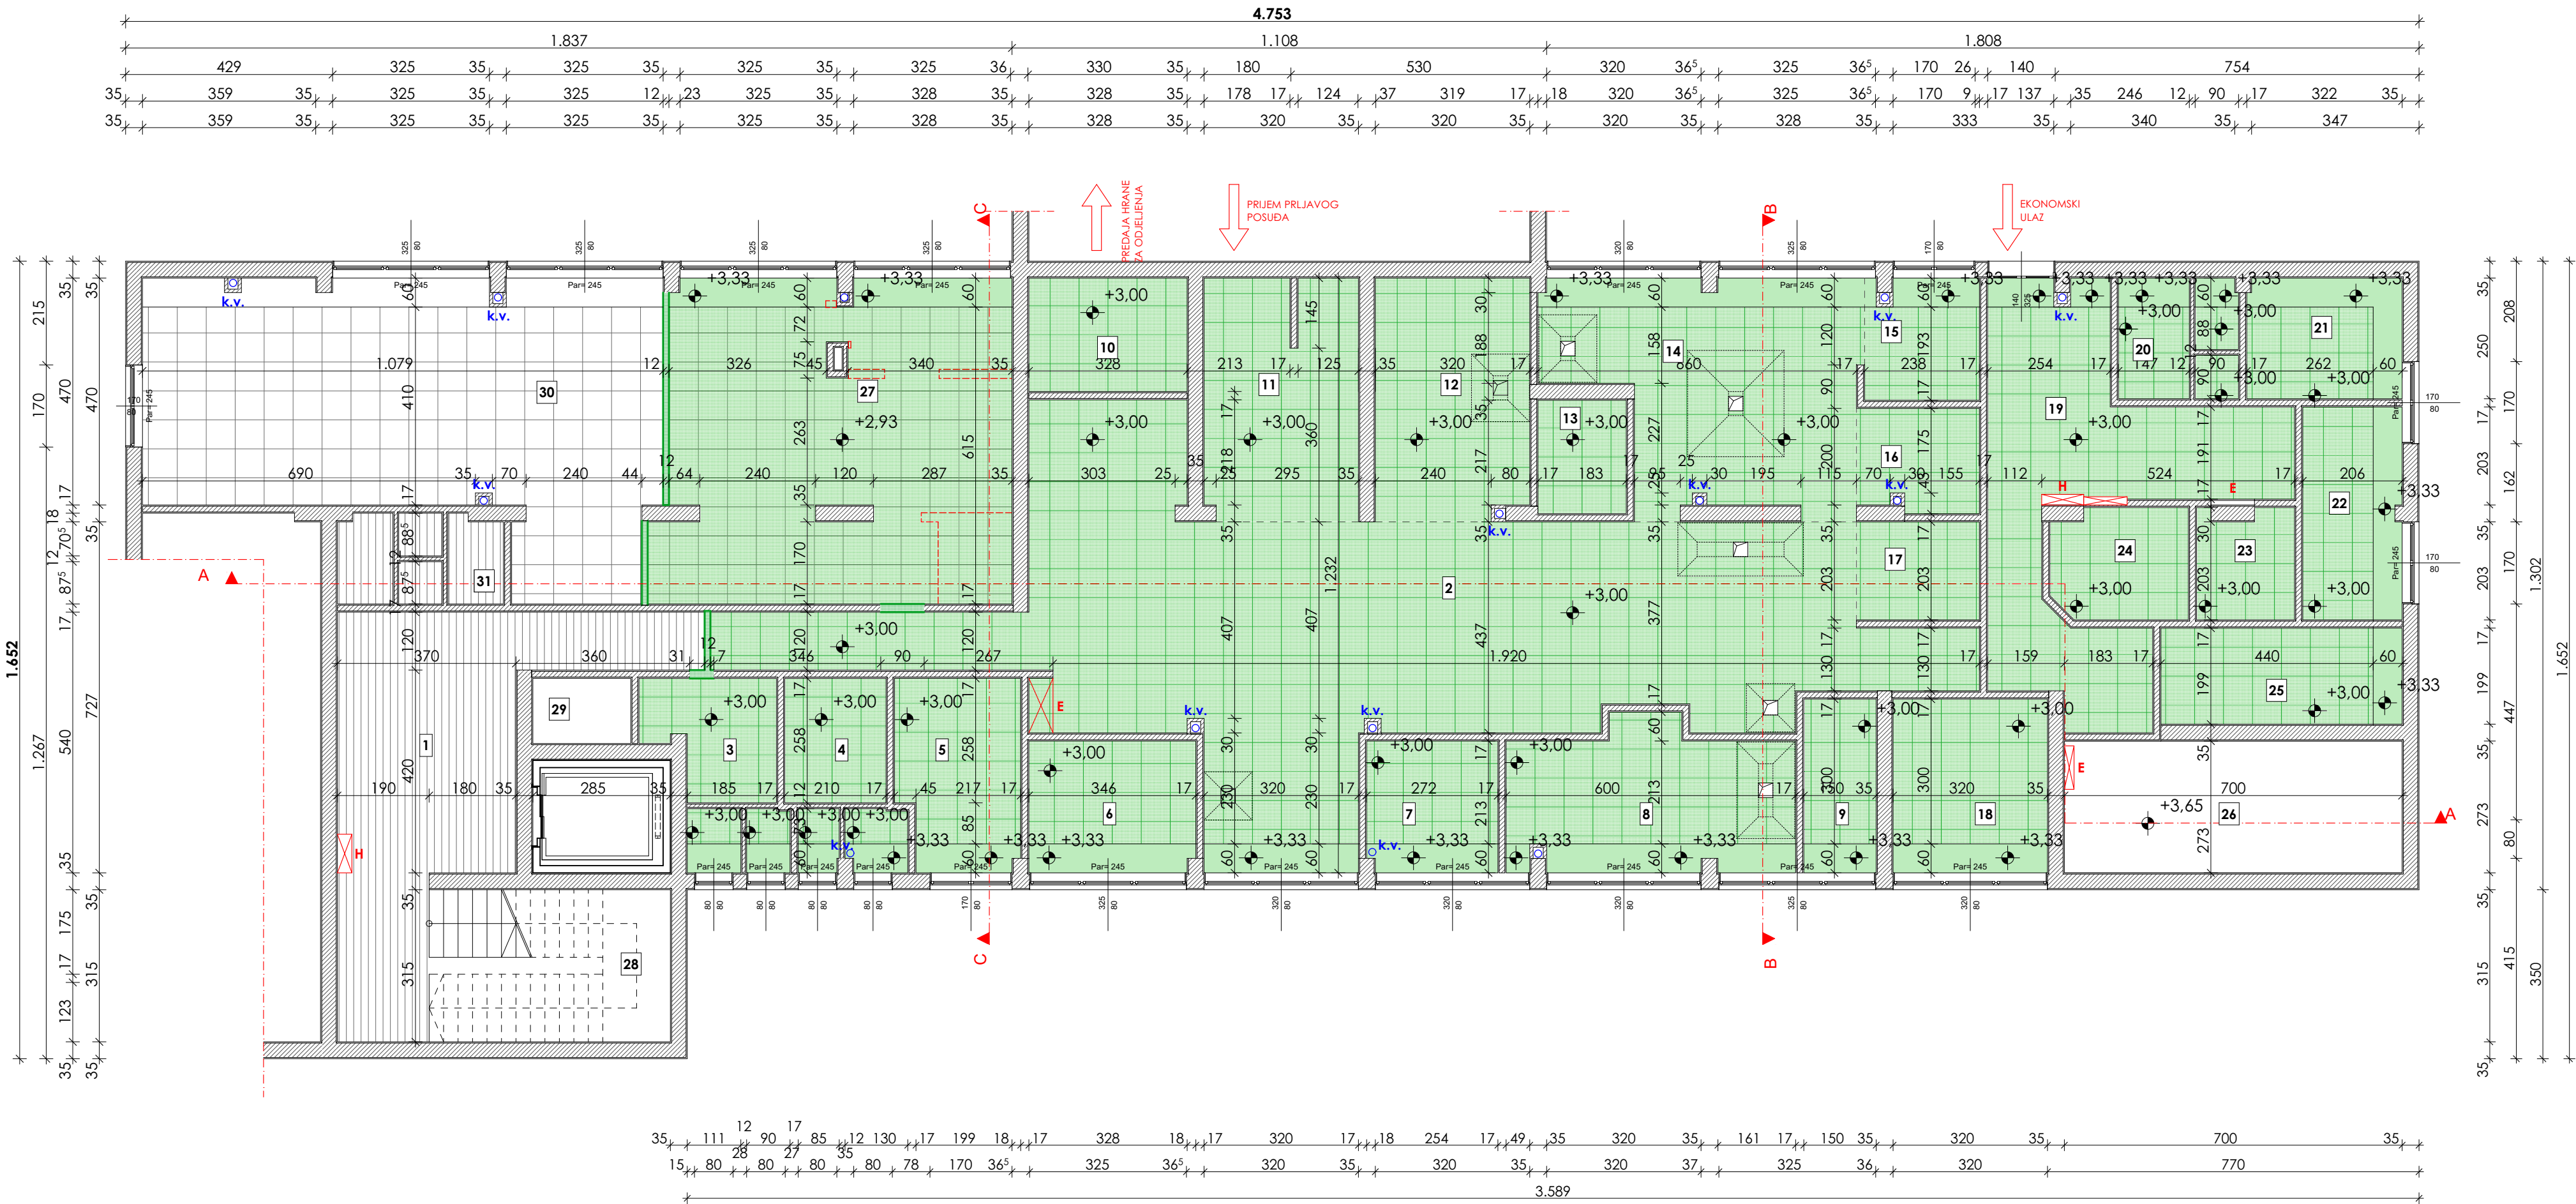

BILANS POVRŠINA - PLANIRANO STANJE

BILANS POVRŠINA (hodnici, holovi i stepeništa)

Br.	Naziv prostorije	Finalna obrada podova	Finalna obrada zidova	Finalna obrada plafona	P (neto)
1	Ulazni hol sa stepeništem	Keramika	Poludisp. boja	Metalni linearni	36,57m ²
Ukupna neto površina (hodnici, holovi i stepeništa)					36,57m ²

BILANS POVRŠINA (kuhinja sa radnim prostorijama)

Br.	Naziv prostorije	Finalna obrada podova	Finalna obrada zidova	Finalna obrada plafona	P (neto)
2	Kuhinja - glavni prostor	Keramika	Keramika	Metalni linearni	101,18m ²
3	Garderoba sa mokrim čvorom	Keramika	Keramika	Metalni linearni	8,86m ²
4	Garderoba sa mokrim čvorom	Keramika	Keramika	Metalni linearni	8,33m ²
5	Kancelarija	Keramika	Keramika	Metalni linearni	9,85m ²
6	Trpezarija za zaposlene	Vinil pod	Poludisperz. boja	Metalni linearni	9,39m ²
7	Poslastičarnica	Keramika	Keramika	Metalni linearni	7,37m ²
8	Pekara	Keramika	Keramika	Metalni linearni	16,97m ²
9	Dnevni magacin	Keramika	Keramika	Metalni linearni	5,40m ²
10	Predaja hrane za odjeljenja	Keramika	Keramika	Metalni linearni	7,71m ²
11	Prijem prijavog posuda	Keramika	Keramika	Metalni linearni	15,83m ²
12	Pranje crnog posuda	Keramika	Keramika	Metalni linearni	15,88m ²
13	Ostava za crno posude	Keramika	Keramika	Metalni linearni	4,30m ²
14	Topla kuhinja / kuvanje / pečenje	Keramika	Keramika	Metalni linearni	26,79m ²
15	Boks za pripremu povrća	Keramika	Keramika	Metalni linearni	5,80m ²
16	Boks za pripremu ribe	Keramika	Keramika	Metalni linearni	5,30m ²
17	Boks za pripremu mesa	Keramika	Keramika	Metalni linearni	5,18m ²
Ukupna neto površina (kuhinja sa radnim prostorijama)					254,14m ²

BILANS POVRŠINA (magacini za zalihe)

Br.	Naziv prostorije	Finalna obrada podova	Finalna obrada zidova	Finalna obrada plafona	P (neto)
18	Rashladni magacin	Keramika	Keramika	Metalni linerani	11,52m ²
19	Hodnik	Keramika	Keramika	Metalni linerani	27,93m ²
20	Magacin br. 1	Keramika	Keramika	Metalni linerani	5,89m ²
21	Magacin br. 2	Keramika	Keramika	Metalni linerani	8,02m ²
22	Magacin br. 3	Keramika	Keramika	Metalni linerani	9,03m ²
23	Magacin br. 4	Keramika	Keramika	Metalni linerani	4,46m ²
24	Magacin br. 5	Keramika	Keramika	Metalni linerani	6,35m ²
Ukupna neto površina (magacini za zalihe)					73,20m ²

BILANS POVRŠINA (tehničke i pomoćne prostorije)

Br.	Naziv prostorije	Finalna obrada podova	Finalna obrada zidova	Finalna obrada plafona	P (neto)
25	Ostava / održavanje	Keramika	Keramika	Metalni linerani	9,95m ²
26	Mašinska prostorija / ventilacija	AB ploča	Poludisp. boja	Poludisp. boja	19,11m ²
Ukupna neto površina (tehničke i pomoćne prostorije)					29,06m ²

BILANS POVRŠINA (restoran za medicinsko osoblje)

Br.	Naziv prostorije	Finalna obrada podova	Finalna obrada zidova	Finalna obrada plafona	P (neto)
27	Restoran sa izdavanjem hrane	Keramika	Keramika / Pd. boja	Modularni g.k. sp. pl.	47,48m ²
Ukupna neto površina (restoran za medicinsko osoblje)					47,48m ²

BILANS POVRŠINA (ostalo - nije tema projekta)

28	Ostava / hemikalije	Keramika	Keramika	Metalni linerani	10,03m ²
29	Tehnička prostorija lifta	AB ploča	Malter	Malter	2,74m ²
30	Učionica	Keramika	Keramika	Metalni linerani	55,64m ²
31	Toaleti za med. osoblje	Keramika	Keramika	Metalni linerani	5,86m ²
Ukupna neto površina (restoran za medicinsko osoblje)					74,27m ²

UKUPNA NETO POVRŠINA SUTERENA					513,27m ²
-------------------------------	--	--	--	--	----------------------

LEGENDA MATERIJALA I INTERVENCIJA

	Postojeći zidovi i AB platna		Planirani metalni kasetirani spuštteni plafon (60x60cm) - IZVODI SE -
	Postojeći zidani / pregradni zidovi		Planirani monolitni spuštteni plafon - IZVODI SE -
	Planirani gips- kartonski prgradni zidovi / obloge - ZIDAJU SE -		Planirane ventilacione nape - MONTIRAJU SE -

PROJEKTANT:

Arhitektonika d.o.o. Nikšić
Bulevar "13. jul" br. 96, 81400 Nikšić

Tel/fax: +382(0)40 251 867
Mob: +382(0)69 347 395
+382(0)69 309 560
PIB: 40/31-02260-1
Ziro račun: 535-13043-41

INVESTITOR:

JZU Opšta bolnica Nikšić

Objekat:

JZU Opšta bolnica Nikšić

Glavni inženjer:
Nikola Bulajić, d. i. a.

Odgovorni inženjer:
Nikola Bulajić, d. i. a.

Saradnici:
Boris Radunović, spec.scl.arh
Anđela Malović, Mr.arh.
Matija Kadović, Bsc.arh

Datum izrade i M.P.

Lokacija: K.P. 1907, K.O. NIKŠIĆ, OPŠTINA NIKŠIĆ
Ul. Nika Miljanića


Vrsta tehničke dokumentacije:
GLAVNI PROJEKAT ADAPTACIJE

Dio tehničke dokumentacije:
ARHITEKTURA

Prilog: OSNOVA PLAFONA SUT.
planirano stanje sa dispozicijom rasvjetle

Datum revizije i M.P.


Novembar 2023. god.

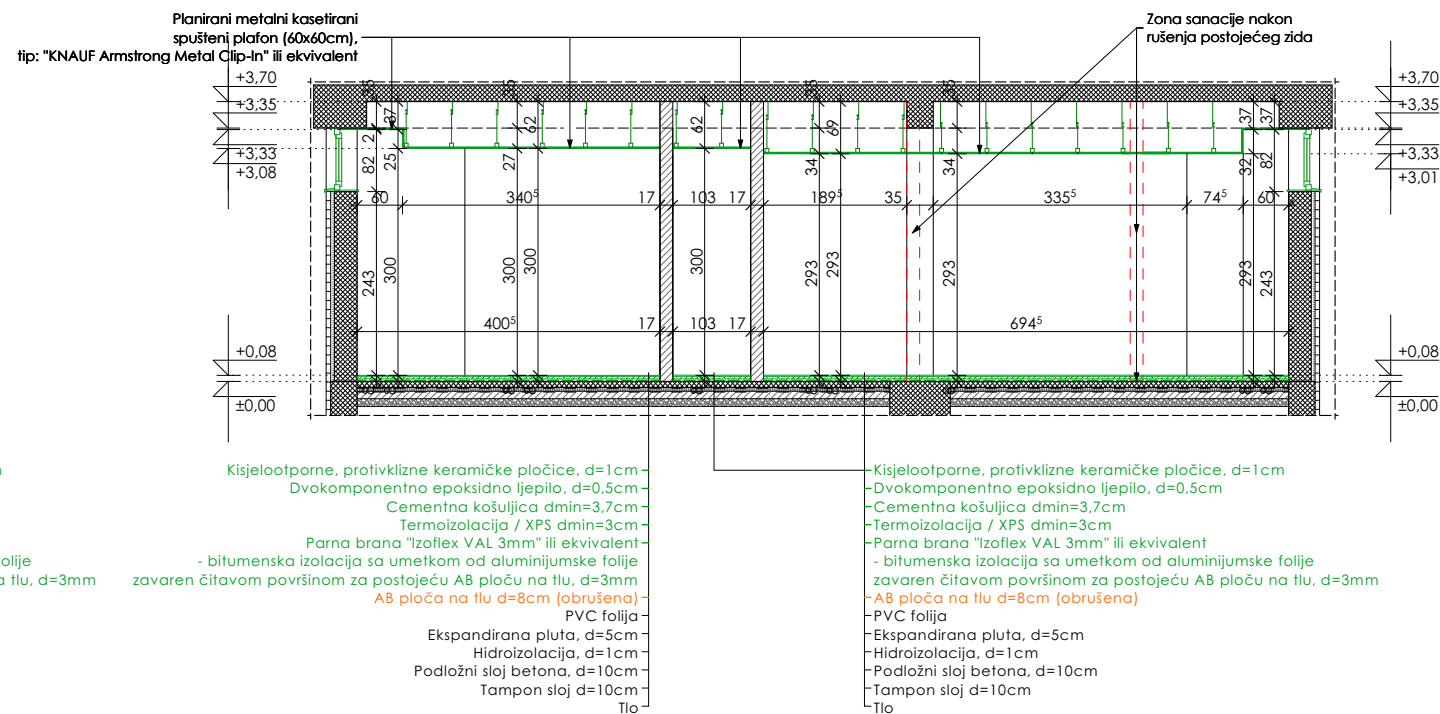



Arhitektonika d.o.o.
adresa: Bulevar 13. jul br. 96, 81400 Nikšić
tel/fax: +382 40 251 867
mob: +382 69 309 590
mob: +382 69 347 395
e-mail: arhitektonika.nk@gmail.com

PLANIRANO STANJE

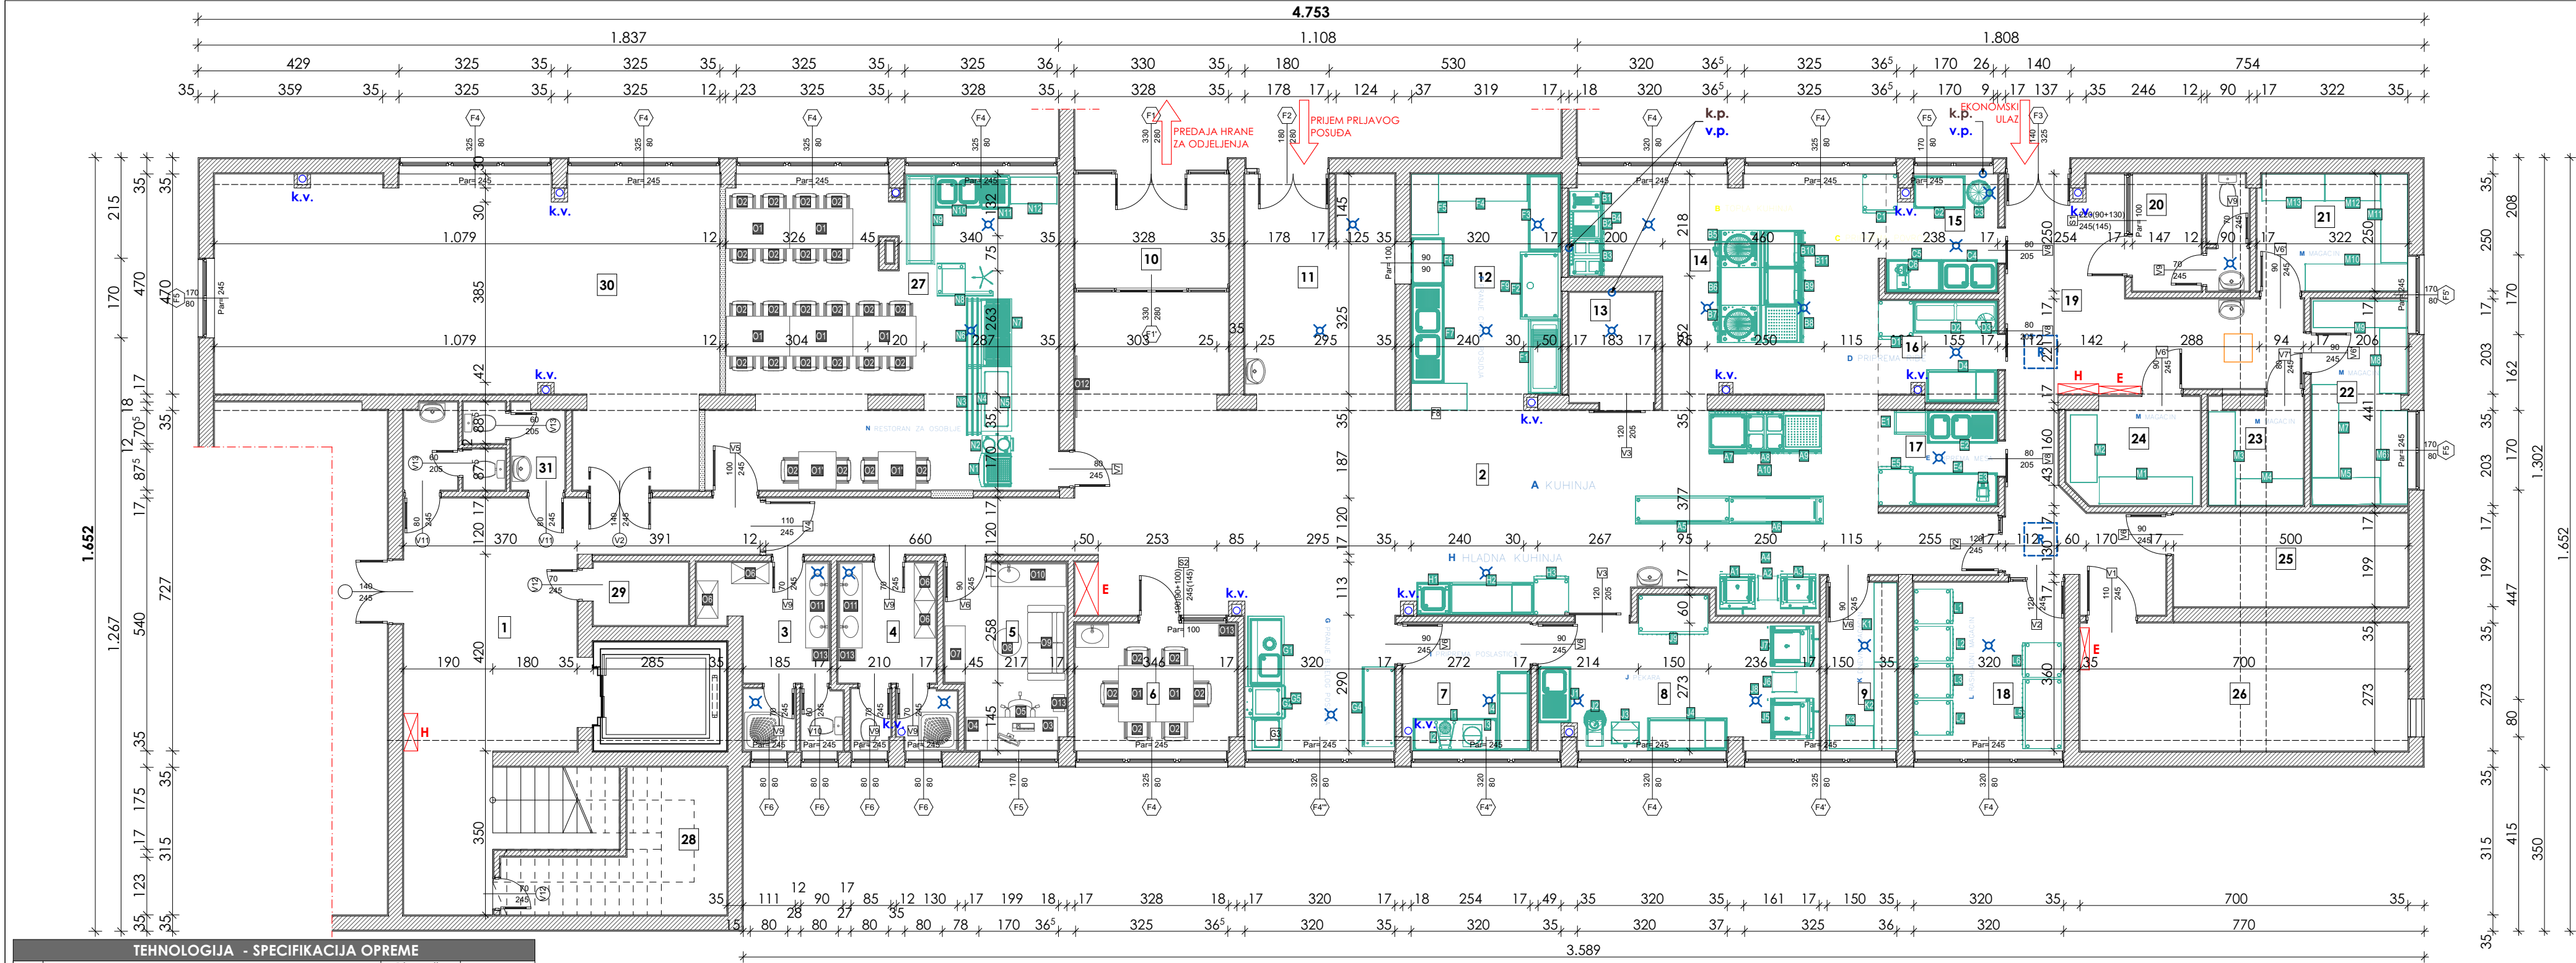

TEHNOLOGIJA - SPECIFIKACIJA OPREME									
Poz.	Naziv	Dimenzije (dužina x širina)	snaga el. (kW)						
A1	Kombinovana paro-konvekcionalna pećnica, 10xGN1/I	750x783x1010	18 kW	I2	Planetarni mikser za kremove, kapacitet 10 lt.	530x440x805	0,5 kW	C2	Neutralni sto sa donjom policom i zidnom lampionom
A2	Kolica za plehove, kapacitet 10xGN1/I	450x600x1540		I3	Indukciona ploča za kuvarije, za posude do 1260 mm	340x410x115	3,5 kW	C3	Ljustilica za krompir, kapacitet punjenja 30 kg.
A3	Kombinovana paro konvekcionalna pećnica, 7xGN1/I	750x783x843	11 kW	I4	Neutralni sto sa donjom policom, zidnom lampionom i setom fioka lijevo	1700x700x850		C4	Sudopera sa 2 bazena 500x500 i donjom policom
A4	Zidna napa sa inox lavirntskim filterima i rasvjetom	2150x1100x500	0,1 kW	J1	Sudopera sa bazenom, ocjediovacem lijevo i donjom policom	1200x700x850		C5	Neutralni sto sa donjom policom i zidnom lampionom
A5	Neutralni radni sto sa oboranim kliznim vratima	2000x600x850		J2	Spiralna mješalica za tijesto, kapacitet 40 kg tijesta	480x805x850	1,5 kW	C6	Univerzalna sjekalica za povrce sa setom od 9 nozeva
A6	Topli sto sa oboranim kliznim vratima	2000x600x850	2,2 kW	J3	Mašina za rezanje hljeba do 52 cm	770x705x1250	0,75 kW	D1	Mašina za rezanje hljeba do 52 cm
A7	Električni sporet sa punom plocom i 4 zone	800x920x900	16 kW	J4	Neutralni sto sa donjom policom, zidnom lampionom i setom fioka lijevo	1700x700x850		D2	Sto za čišćenje ribe sa velikim bazenom i kotlom plocom za rezanje
A8	El. sporet sa 4 kvadratne ringle i el. pećnicom GN2/I	800x920x900	22 kW	J5	Kombinovana paro konvekcionalna pećnica, 6x600x400 na ferm.komori	860x967x842+750	14+2 kW	D3	Inox kanta za otpatke sa poklopcem, kap.50 lt.
A9	Električni bain-marie (topla kupka)	800x920x900	5,4 kW	J6	Kolica za plehove, kapacitet 10x600x400	490x600x1540		D4	Neutralni sto sa donjom policom, zidnom lampionom i setom fioka lijevo
A10	Zidna napa sa inox lavirntskim filterima i rasvjetom	2800x1100x500	0,1 kW	J7	Kombinovana paro konvekcionalna pećnica, 10x600x400 na ferm.komori	860x967x842+750	14+2 kW	E1	Panj za meso sa kotlom pločom
B1	El. sporet sa 4 ringle i el. pećnicom GN2/I	800x750x900	16,4 kW	J8	Zidna napa sa inox lavirntskim filterima i rasvjetom	2700x1300x500	0,1 kW	K2	Inox magacinski regal sa 5 podesivih polica
B2	El. rostilj sa 1/2 ravnom i 1/2 narebnenom plocom	600x750x900	7,5 kW	J9	Vertikalni frižider sa duplim vratima, kapacitet 1380lt. temp.-2/+8	1435x810x2080	0,65 kW	K3	Inox magacinski regal sa 5 podesivih polica
B3	Elektriona frižea, kapacitet 10 lt	400x750x900	9 kW	K1	Inox magacinski regal sa 5 podesivih polica	1700x580x1800		L1	Vertikalni frižider.kap.cca 630lt. temp.režim -2/+8
B4	Zidna napa sa inox lavirntskim filterima i rasvjetom	2100x900x500	0,1 kW	B7	El. kazan sa indirektnim zagrijavanjem, kap.150lt	800x920x900	21 kW	L2	Vertikalni zamrzivac.kap.cca 630lt. temp.režim -15/-22
B5	El. kazan sa indirektnim zagrijavanjem, kap.150lt	800x920x900	21 kW	B8	Elektrinski bain-marie (topla kupka)	800x920x900	5,4 kW	L3	Vertikalni zamrzivac.kap.cca 630lt. temp.režim -15/-22
B6	Neutralni blok sto	800x920x900		B9	El. kiper sa inox dnom i manuelnim otvaranjem, kap.80 lt.	800x920x900	9 kW	L4	Vertikalni frižider.kap.cca 630lt. temp.režim -2/+8
G4	Inox ormar sa kliznim vratima za čisto posuđe	1700x700x850		B10	El. kiper sa inox dnom i manuelnim otvaranjem, kap.80 lt.	800x920x900	9 kW	L5	Vertikalni frižider sa duplim vratima, kapacitet 1380lt. temp.-2/+8
G5	Zidna napa sa inox lavirntskim filterima	1100x1000x500		B11	Centralna napa sa inox lavirntskim filterima i rasvjetom	2800x2200x500	0,2 kW	L6	Vertikalni frižider.kap.cca 700lt. temp.režim -2/+8
I1	Neutralni radni sto sa donjom policom i zidnom lampionom	1800x700x850		C1	Vertikalni frižider.kap.630 lt. temp.režim -2/+8	720x810x2080	0,45 kW	M1	Inox magacinski regal sa 5 podesivih polica
M2	Inox magacinski regal sa 5 podesivih polica	1500x580x1800		M3	Inox magacinski regal sa 5 podesivih polica	2000x580x1800		M4	Inox magacinski regal sa 5 podesivih polica
M5	Inox magacinski regal sa 5 podesivih polica	1400x580x1800		M6	Inox magacinski regal sa 5 podesivih polica	1900x580x1800		M7	Inox magacinski regal sa 5 podesivih polica
M8	Inox magacinski regal sa 5 podesivih polica	1400x580x1800		M9	Inox magacinski regal sa 5 podesivih polica	2000x580x1800		M10	Inox magacinski regal sa 5 podesivih polica
M11	Inox magacinski regal sa 5 podesivih polica	1900x580x1800		M12	Inox magacinski regal sa 5 podesivih polica	1800x580x1800		M13	Inox magacinski regal sa 5 podesivih polica
M14	Inox magacinski regal sa 5 podesivih polica	1300x580x1800		M15	Inox magacinski regal sa 5 podesivih polica	710x700x1500		N1	Stanica za smještaj tacni, escaiga i korpi za hljeb
M16	Inox magacinski regal sa 5 podesivih polica	1800x700x850		M17	Inox magacinski regal sa 5 podesivih polica	380x700x900	1,2 kW	N2	Dvoredni grijani lift dispencer za tanjire
M18	Inox magacinski regal sa 5 podesivih polica	1400x580x1800		M19	Inox magacinski regal sa 5 podesivih polica	1500x300x40		N3	Inox klizaci za tacne, montaza na elementu N4
M20	Inox magacinski regal sa 5 podesivih polica	1500x700x850		M21	Inox magacinski regal sa 5 podesivih polica	1500x700x900	2 kW	N4	Bain marie (topla kupka) , kapacitet 4xGN1/I
M22	Inox magacinski regal sa 5 podesivih polica	1300x580x1800		M23	Inox magacinski regal sa 5 podesivih polica	1500x360x560	0,7 kW	N5	Staklena nadgradnja, montaza na elementu N4
M24	Inox magacinski regal sa 5 podesivih polica	325x536x587	2,2 kW	M25	Inox klizaci za tacne, montaza na elementu N7	1500x300x40		N6	Inox klizaci za tacne, montaza na elementu N7
M26	Inox magacinski regal sa 5 podesivih polica	1800x700x850		M27	Rashladni sto sa stak. nadgradnjom i 3 police, kap.4 x GN1/1200mm	1440x820x2060		N7	Rashladni sto sa stak. nadgradnjom i 3 police, kap.4 x GN1/1200mm
M28	Inox magacinski regal sa 5 podesivih polica	1000x580x1700		M29	Neutralni element (kasa puti)			N8	Neutralni element (kasa puti)
M30	Inox magacinski regal sa 5 podesivih polica	1800x700x850		M31	Neutralni sto sa donjom policom i zidnom lampionom			N9	Neutralni sto sa donjom policom i zidnom lampionom
M32	Inox magacinski regal sa 5 podesivih polica	2100x700x850	2,31m²	M33	Sudopera sa 2 bazena i ocjediovacima lijevo i desno			N10	Sudopera sa 2 bazena i ocjediovacima lijevo i desno
M34	Inox magacinski regal sa 5 podesivih polica	1100x700x850	0,1 kW	M35	Podpultna mašina za pranje posuđa, korpa 500x500			N11	Podpultna mašina za pranje posuđa, korpa 500x500
M36	Inox magacinski regal sa 5 podesivih polica	1800x1100x500		M37	Inox magacinski regal sa 5 podesivih polica			N12	Inox magacinski regal sa 5 podesivih polica

BILANS POVRŠINA - PLANIRANO STANJE

BILANS POVRŠINA (hodnici, holovi i stepeništa)

Br.	Naziv prostorije	Finalna obrada podova	Finalna obrada zidova	Finalna obrada plafona	P (neto)
1	Ulazni hol sa stepeništem	Keramika	Poludisp. boja	Metalni linearni	36,57m²

Ukupna neto površina (hodnici, holovi i stepeništa)					36,57m²
---	--	--	--	--	---------

BILANS POVRŠINA (kuhinja sa radnim prostorijama)

Br.	Naziv prostorije	Finalna obrada podova	Finalna obrada zidova	Finalna obrada plafona	P (neto)
2	Kuhinja - glavni prostor	Keramika	Keramika	Metalni linearni	101,18m²
3	Garderoba sa mokrim čvorom	Keramika	Keramika	Metalni linearni	8,86m²
4	Garderoba sa mokrim čvorom	Keramika	Keramika	Metalni linearni	8,33m²
5	Kancelarija	Keramika	Keramika	Metalni linearni	9,85m²
6	Trpezarija za zaposlene	Vinil pod	Poludisperez. boja	Metalni linearni	9,39m²
7	Poslastičarnica	Keramika	Keramika	Metalni linearni	7,37m²
8	Pekara	Keramika	Keramika	Metalni linearni	16,97m²
9	Dnevni magacin	Keramika	Keramika	Metalni linearni	5,40m²
10	Predaja hrane za odjeljenja	Keramika	Keramika	Metalni linearni	7,71m²
11	Prijem prijavog posuda	Keramika	Keramika	Metalni linearni	15,83m²
12	Pranje crnog posuda	Keramika	Keramika	Metalni linearni	15,88m²
13	Ostava za crno posude	Keramika	Keramika	Metalni linearni	4,30m²
14	Topla kuhinja / kuvarje / pečenje	Keramika	Keramika	Metalni linearni	26,79m²
15	Boks za pripremu povrća	Keramika	Keramika	Metalni linearni	5,80m²
16	Boks za pripremu ribe	Keramika	Keramika	Metalni linearni	5,30m²
17	Boks za pripremu mesa	Keramika	Keramika	Metalni linearni	5,18m²
Ukupna neto površina (kuhinja sa radnim prostorijama)					254,14m²

BILANS POVRŠINA (magacini za zalihe)

Br.	Naziv prostorije	Finalna obrada podova	Finalna obrada zidova	Finalna obrada plafona	P (neto)
18	Rashladni magacin	Keramika	Keramika	Metalni linearni	11,52m²
19	Hodnik	Keramika	Keramika	Metalni linearni	27,93m²
20	Magacin br. 1	Keramika	Keramika	Metalni linearni	5,89m²
21	Magacin br. 2	Keramika	Keramika	Metalni linearni	8,02m²
22	Magacin br. 3	Keramika	Keramika	Metalni linearni	9,03m²
23	Magacin br. 4	Keramika	Keramika	Metalni linearni	4,46m²
24	Magacin br. 5	Keramika	Keramika	Metalni linearni	6,35m²
Ukupna neto površina (magacini za zalihe)					73,20m²

BILANS POVRŠINA (tehničke i pomoćne prostorije)

Br.	Naziv prostorije	Finalna obrada podova	Finalna obrada zidova	Finalna obrada plafona	P (neto)
25	Ostava / održavanje	Keramika	Keramika	Metalni linearni	9,95m²
26	Mašinska prostorija / ventilacija	AB ploča	Poludisp. boja	Poludisp. boja	1,11m²

Ukupna neto površina (tehničke i pomoćne prostorije)					29,06m²
--	--	--	--	--	---------

BILANS POVRŠINA (restoran za medicinsko osoblje)

Br.	Naziv prostorije	Finalna obrada podova	Finalna obrada zidova	Finalna obrada plafona	P (neto)
27	Restoran sa izdavanjem hrane	Keramika	Keramika / Pd.boja	Modularni g.k. sp. pl.	47,48m²

Ukupna neto površina (restoran za medicinsko osoblje)					47,48m²
---	--	--	--	--	---------

BILANS POVRŠINA (ostalo - nije tema projekta)


Br.	Naziv prostorije	Finalna obrada podova	Finalna obrada zidova	Finalna obrada plafona	P (neto)
28	Ostava / hemikalije	Keramika	Keramika	Metalni linearni	10,03m²
29	Tehnička prostorija lifta	AB ploča	Malter	Malter	2,74m²
30	Učionica	Keramika	Keramika	Metalni linearni	55,64m²
31	Toaleti za med. osoblje	Keramika	Keramika	Metalni linearni	5,86m²

Ukupna neto površina (restoran za medicinsko osoblje)					74,27m²
---	--	--	--	--	---------

UKUPNA NETO POVRŠINA SUTERENA					513,27m²
-------------------------------	--	--	--	--	----------

a Oznake pozicija kuhinjske opreme

a Oznake pozicija namještaja

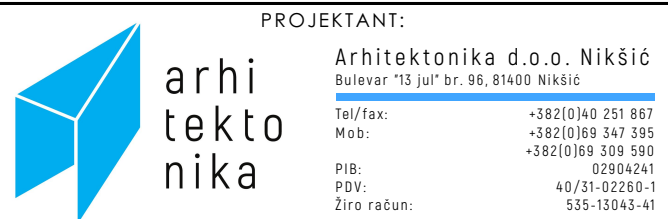

PROJEKTANT:
Arhitektonika d.o.o. Nikšić
Bulevar "15. jul" br. 96, 81400 Nikšić
Tel/fax: +382(0)40 251 887
Mob: +382(0)69 347 395
P/B: +382(0)69 309 580
PDV: 40/31-02260-1
Žiro račun: 535-13043-41

INVESTITOR:

JZU Opšta bolnica Nikšić

Objekat:

JZU Opšta bolnica Nikšić

Glavni inženjer:

Nikola Bulajić, d. i. a.

Odgovorni inženjer:

Nikola Bulajić, d. i. a.

Saradnici:

Boris Radunović, spec.sci.arh

Andela Malović, mr.arh.

Matija Kadović, Bsc.arh

Datum izrade i M.P.

Novembar 2023. god.

Lokacija: K.P. 1907, K.O. NIKŠIĆ, OPŠTINA NIKŠIĆ

Ul. Nika Miljanića

Vrsta tehničke dokumentacije:

GLAVNI PROJEKT ADAPTACIJE

Dio tehničke dokumentacije:

ARHITEKTURA

RAZMJERA:

R=1:100


Prilog:

OSNOVA SUTERENA

planirano stanje

sa dispozicijom namještaja i opreme

Datum revizije i M.P.

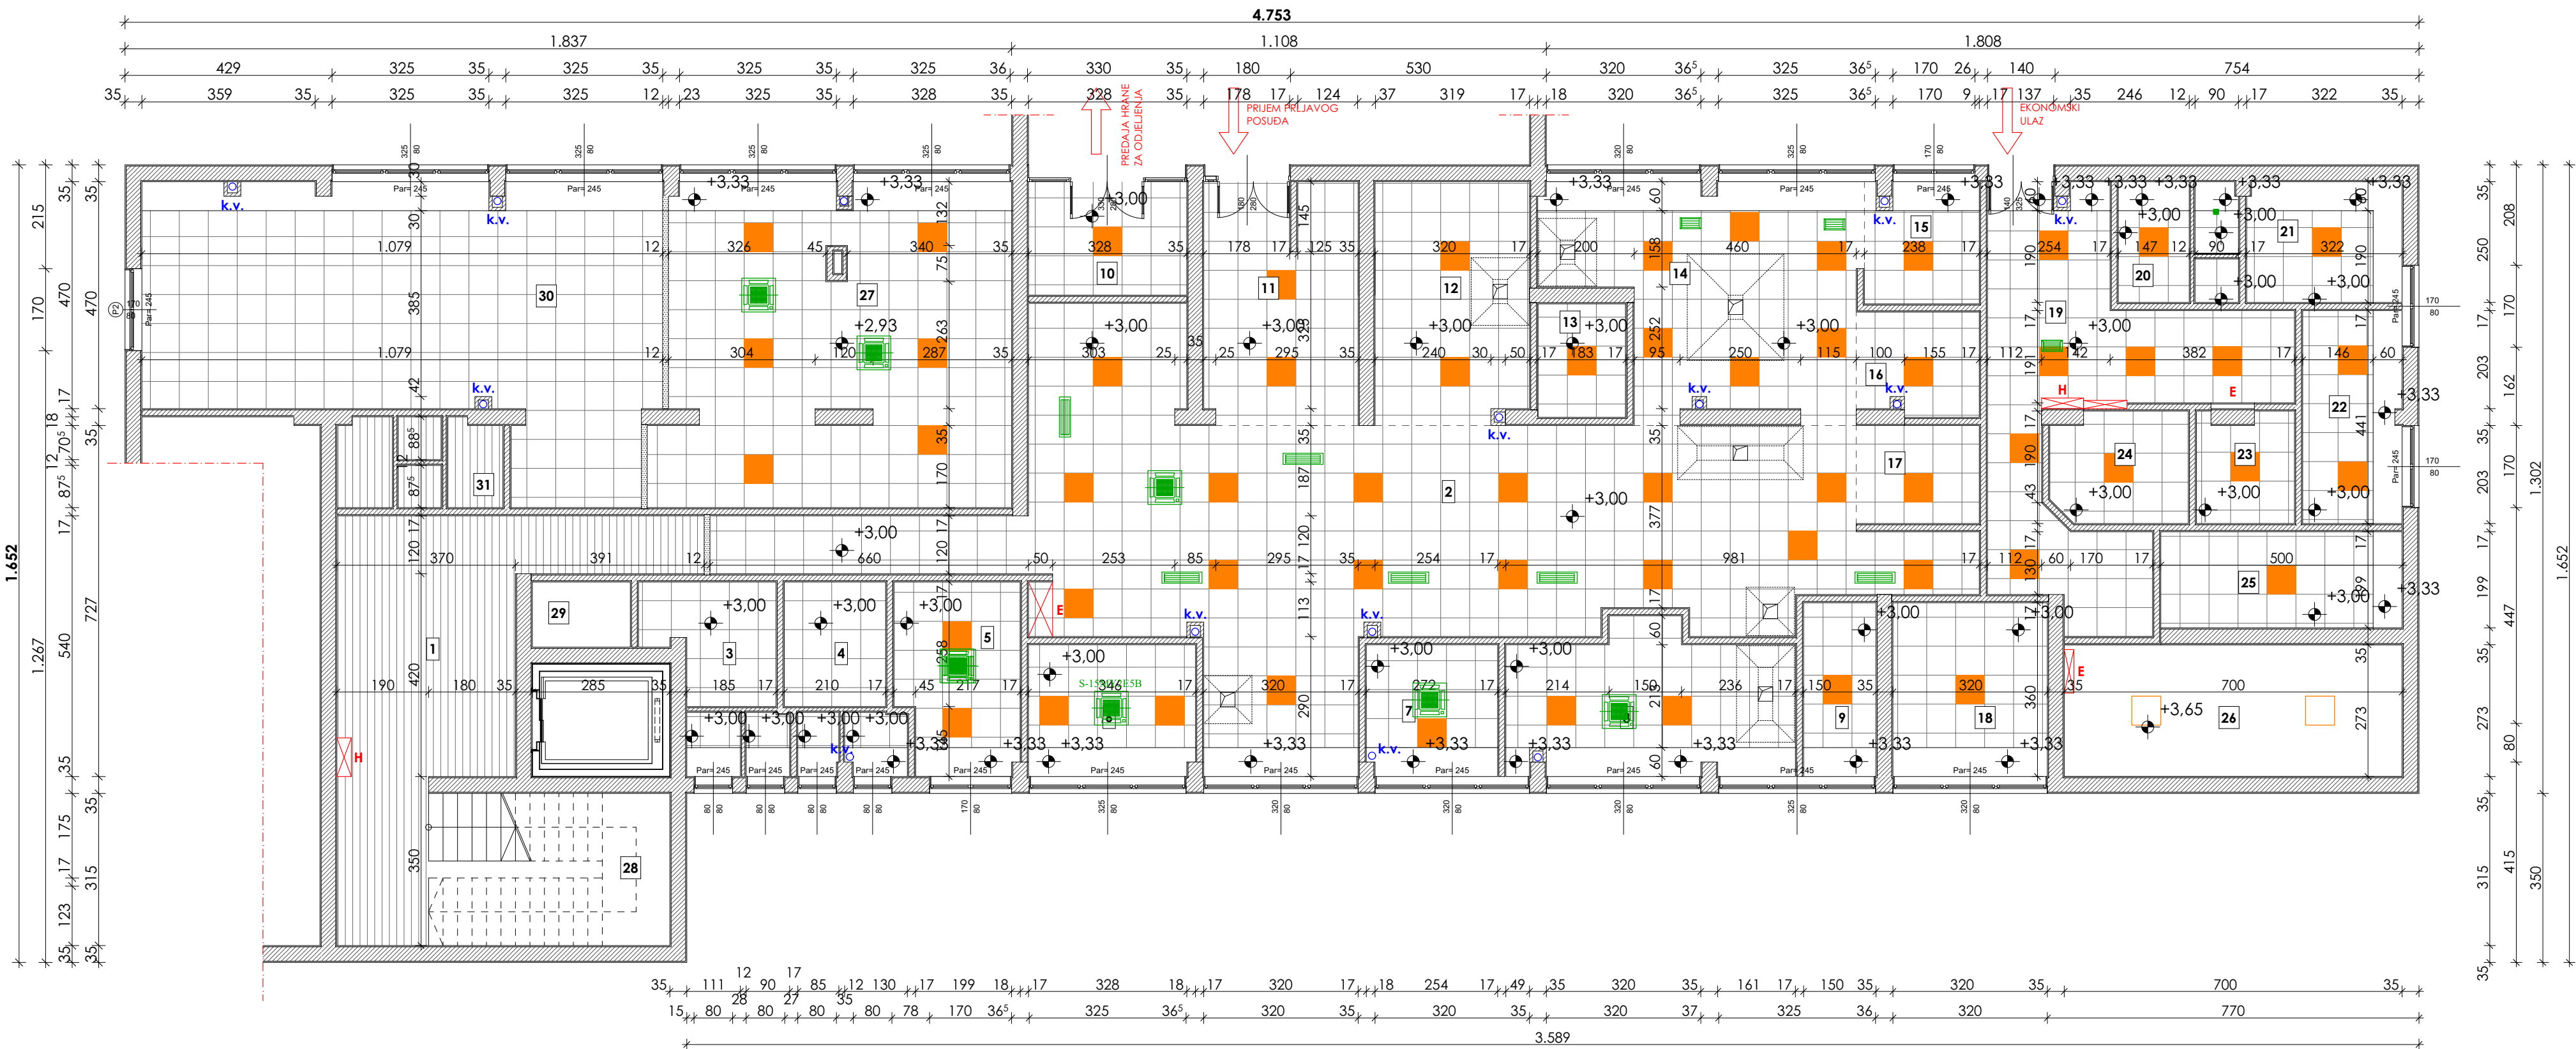

BILANS POVRŠINA - PLANIRANO STANJE

BILANS POVRŠINA (hodnici, holovi i stepeništa)

Br.	Naziv prostorije	Finalna obrada podova	Finalna obrada zidova	Finalna obrada plafona	P (neto)
1	Ulazni hol sa stepeništem	Keramika	Poludisp. boja	Metalni linearni	36,57m ²
Ukupna neto površina (hodnici, holovi i stepeništa)					36,57m ²

BILANS POVRŠINA (kuhinja sa radnim prostorijama)

Br.	Naziv prostorije	Finalna obrada podova	Finalna obrada zidova	Finalna obrada plafona	P (neto)
2	Kuhinja - glavni prostor	Keramika	Keramika	Metalni linearni	101,18m ²
3	Garderoba sa mokrim čvorom	Keramika	Keramika	Metalni linearni	8,86m ²
4	Garderoba sa mokrim čvorom	Keramika	Keramika	Metalni linearni	8,33m ²
5	Kancelarija	Keramika	Keramika	Metalni linearni	9,85m ²
6	Trpezarija za zaposlene	Vinil pod	Poludisp. boja	Metalni linearni	9,39m ²
7	Poslastičarnica	Keramika	Keramika	Metalni linearni	7,37m ²
8	Pekara	Keramika	Keramika	Metalni linearni	16,97m ²
9	Dnevni magacin	Keramika	Keramika	Metalni linearni	5,40m ²
10	Predaja hrane za odjeljenja	Keramika	Keramika	Metalni linearni	7,71m ²
11	Prijem prijavog posuda	Keramika	Keramika	Metalni linearni	15,83m ²
12	Pranje crnog posuda	Keramika	Keramika	Metalni linearni	15,88m ²
13	Ostava za crno posude	Keramika	Keramika	Metalni linearni	4,30m ²
14	Topla kuhinja / kuvanje / pečenje	Keramika	Keramika	Metalni linearni	26,79m ²
15	Boks za pripremu povrća	Keramika	Keramika	Metalni linearni	5,80m ²
16	Boks za pripremu ribe	Keramika	Keramika	Metalni linearni	5,30m ²
17	Boks za pripremu mesa	Keramika	Keramika	Metalni linearni	5,18m ²
Ukupna neto površina (kuhinja sa radnim prostorijama)					254,14m ²

BILANS POVRŠINA (magacini za zalihe)

Br.	Naziv prostorije	Finalna obrada podova	Finalna obrada zidova	Finalna obrada plafona	P (neto)
18	Rashladni magacin	Keramika	Keramika	Metalni linerani	11,52m ²
19	Hodnik	Keramika	Keramika	Metalni linerani	27,93m ²
20	Magacin br. 1	Keramika	Keramika	Metalni linerani	5,89m ²
21	Magacin br. 2	Keramika	Keramika	Metalni linerani	8,02m ²
22	Magacin br. 3	Keramika	Keramika	Metalni linerani	9,03m ²
23	Magacin br. 4	Keramika	Keramika	Metalni linerani	4,46m ²
24	Magacin br. 5	Keramika	Keramika	Metalni linerani	6,35m ²
Ukupna neto površina (magacini za zalihe)					73,20m ²

BILANS POVRŠINA (tehničke i pomoćne prostorije)

Br.	Naziv prostorije	Finalna obrada podova	Finalna obrada zidova	Finalna obrada plafona	P (neto)
25	Ostava / održavanje	Keramika	Keramika	Metalni linerani	9,95m ²
26	Mašinska prostorija / ventilacija	AB ploča	Poludisp. boja	Poludisp. boja	19,11m ²
Ukupna neto površina (tehničke i pomoćne prostorije)					29,06m ²

BILANS POVRŠINA (restoran za medicinsko osoblje)

Br.	Naziv prostorije	Finalna obrada podova	Finalna obrada zidova	Finalna obrada plafona	P (neto)
27	Restoran sa izdavanjem hrane	Keramika	Keramika / Pd. boja	Modularni g.k. sp. pl.	47,48m ²
Ukupna neto površina (restoran za medicinsko osoblje)					47,48m ²

BILANS POVRŠINA (ostalo - nije tema projekta)

28	Ostava / hemikalije	Keramika	Keramika	Metalni linerani	10,03m ²
29	Tehnička prostorija lifta	AB ploča	Malter	Malter	2,74m ²
30	Učionica	Keramika	Keramika	Metalni linerani	55,64m ²
31	Toaleti za med. osoblje	Keramika	Keramika	Metalni linerani	5,86m ²
Ukupna neto površina (restoran za medicinsko osoblje)					74,27m ²

UKUPNA NETO POVRŠINA SUTERENA					513,27m ²
-------------------------------	--	--	--	--	----------------------

LEGENDA MATERIJALA, OPREME I RASVJETE

- Planirani monolitni spuštjeni gips-kartonski plafon na metalnoj potkonstrukciji
- Planirani modularni spuštjeni plafon sa metalnim tablama dim. 60x60 cm
- Ugradni LED panel 42W, 4000K, 3900Lm, IP 54, IK 05 695x695mm
- Nadgradni LED panel 42W, 4000K, 3900Lm, IP 54, IK 05 695x695mm
- Plafonska LED svjetiljka, 11W, 4000K, IP 65
- Plafonska jedinica klima uređaja
- Ventilacioni difuzor

NAPOMENA: Sve visinske kote se odnose na visinu spuštenog plafona - od kote gotovog poda do kote spuštenog plafona;

PROJEKTANT:

Arhitektonika d.o.o. Nikšić
Bulevar "13. jul" br. 96, 81400 Nikšić

Tel/fax: +382(0)40 251 887
Mob: +382(0)69 347 395
+382(0)69 02904241

PIB: 40/31-02260-1
Žiro račun: 535-13043-41

INVESTITOR:


JZU Opšta bolnica Nikšić

Objekat: JZU Opšta bolnica Nikšić

Lokacija: K.P. 1907, K.O. NIKŠIĆ, OPŠTINA NIKŠIĆ
Ul. Nika Miljanića

Glavni inženjer: Nikola Bulajić, d. i. a.		Vrsta tehničke dokumentacije: GLAVNI PROJEKAT ADAPTACIJE	
Odgovorni inženjer: Nikola Bulajić, d. i. a.		Dio tehničke dokumentacije: ARHITEKTURA	RAZMJERA: R=1:100
Saradnici: Boris Radunović, spec.scl.arh Anđela Malović, Mr.arh. Matija Kadović, Bsc.arh		Prilog: OSNOVA PLAFONA SUT. planirano stanje sa dispozicijom rasvjetle	Br. priloga: 8 Br. strane:
Datum izrade i M.P.		Datum revizije i M.P.	

Novembar 2023. god.

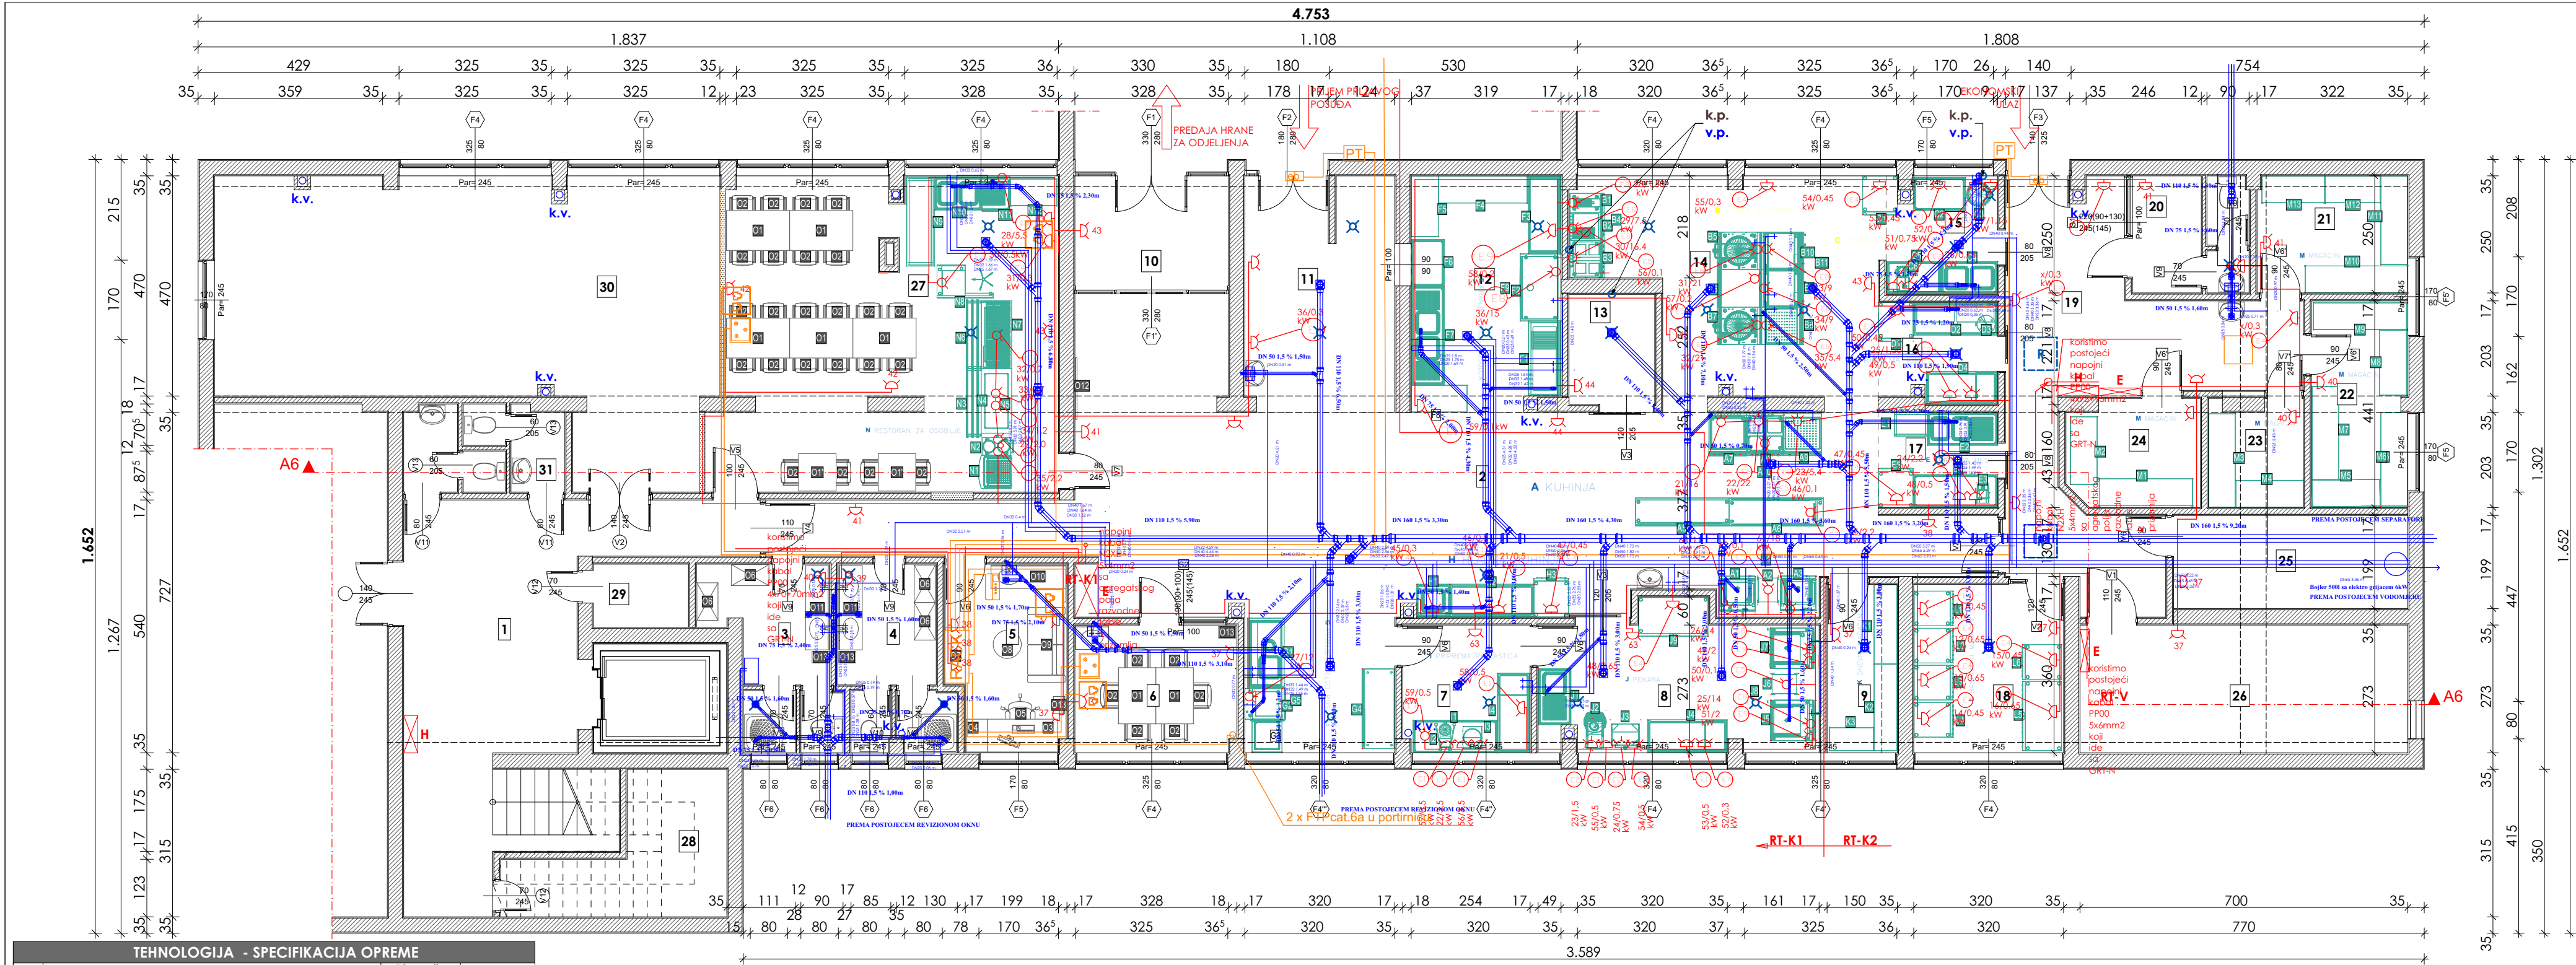

TEHNOLOGIJA - SPECIFIKACIJA OPREME										3.589									
Poz.	Naziv	Dimenzije (dužina x širina x visina)	snaga el. (kW)																
A1	Kombinovana para-konvekcionalna pećnica, 10xGN1/I	750x783x1010	18 kW	I2	Planetary mikser za kremove, kapacitet 10 lt.	530x440x805	0,5 kW	C2	Neutralni sto sa donjom policom i zidnom lajsnom	1100x700x850		M2	Inox magacinski regal sa 5 podesivih polica	1500x580x1800		G1	Ulazni sto masine za pranje sa baz. lijevo i rupom za otpatke desno	1500x700x850	
A2	Kolica za plehove, kapacitet 10xGN1/I	450x600x1540		I3	Indukciona ploca za kuvanje, za posude do 1260 mm	340x410x115	3,5 kW	C3	Ljusilica za krompir, kapacitet punjenja 30 kg.	505x729x1133	1,15 kW	M3	Inox magacinski regal sa 5 podesivih polica	2000x580x1800		G2	Preklapna masina za pranje posudja, korpa 500x500	657x793x1969	12 kW
A3	Kombinovana para konvekcionalna pećnica, 7xGN1/I	750x783x843	11 kW	I4	Neutralni sto sa donjom policom, zidnom lajsnom i setom fioka lijevo	1700x700x850		C4	Sudopera sa 2 bazena 500x500 i donjom policom	1200x700x850		M4	Inox magacinski regal sa 5 podesivih polica	1400x580x1800		G3	Izlazni sto masine za pranje posudja sa klizacima za korpe 500x500	700x640x850	
A4	Zidna napa sa inox lavirntskim filterima i rasvjetom	2150x1100x500	0,1 kW	J1	Sudopera sa bazenom, ocjedjivacom lijevo i donjom policom	1200x700x850		C5	Neutralni sto sa donjom policom i zidnom lajsnom	1180x700x850		M5	Inox magacinski regal sa 5 podesivih polica	1400x580x1800		M9	Inox magacinski regal sa 5 podesivih polica	2000x580x1800	
A5	Neutralni radni sto sa obostanim kliznim vratima	2000x600x850		J2	Spiralna mješalica za tijesto, kapacitet 40 kg tijesta	480x805x850	1,5 kW	C6	Univerzalna sjekalica za povrce sa setom od 9 nozeva	235x520x600	0,75 kW	M6	Inox magacinski regal sa 5 podesivih polica	1900x580x1800		M10	Inox magacinski regal sa 5 podesivih polica	2200x580x1800	
A6	Topli sto sa obostanim kliznim vratima	2000x600x850	2,2 kW	J3	Masina za rezanje hljeba do 52 cm	770x705x1250	0,75 kW	D1	Vertikalni frižider za ribu, kap.cca 630lt., temp.rezim -5/+5	720x810x2080	0,45 kW	M7	Inox magacinski regal sa 5 podesivih polica	2000x580x1800		M11	Inox magacinski regal sa 5 podesivih polica	1900x580x1800	
A7	Elektricni sporet sa punom plocom i 4 zone	800x920x900	16 kW	J4	Neutralni sto sa donjom policom, zidnom lajsnom i setom fioka lijevo	1700x700x850		D2	Sto za ciscenje ribe sa velikim bazenom i kotlom plocom za rezanje	1800x700x850		M8	Inox magacinski regal sa 5 podesivih polica	1400x580x1800		M12	Inox magacinski regal sa 5 podesivih polica	1800x580x1800	
A8	El. sporet sa 4 kvadratne ringle i el. pecnicom GN2/I	800x920x900	22 kW	J5	Kombinovana para konvekcionalna pećnica, 6x600x400 na ferm.komati	860x967x842+750	14+2 kW	D3	Inox kanta za otpatke sa poklopcem, kap.50 lt	400x400x60		E2	Sudopera sa 2 bazena, ocjedjivacom desno i donjom policom	1500x700x850		M13	Inox magacinski regal sa 5 podesivih polica	1300x580x1800	
A9	Elektricni bain-marie (toplo kupka)	800x920x900	5,4 kW	J6	Kolica za plehove, kapacitet 10x600x400	490x600x1540		D4	Neutralni sto sa donjom policom, zidnom lajsnom i setom fioka lijevo	1500x700x850		E3	Mlin za meso, kap.450kg/h	325x536x587	2,2 kW	N1	Stanica za smjestaaj tacni, escaiga i korpi za hljeb	710x700x1500	
A10	Zidna napa sa inox lavirntskim filterima i rasvjetom	2800x1100x500	0,1 kW	J7	Kombinovana para konvekcionalna pećnica, 10x600x400 na ferm.komati	860x967x842+750	14+2 kW	E1	Panj za meso sa kotlom plocom	700x500x850		E4	Neutralni sto sa donjom policom i zidnom lajsnom	1800x700x850		N2	Dvoredni grijani lift dispenzer za tanjire	380x700x900	1,2 kW
B1	El. sporet sa 4 ringle i el. pecnicom GN2/I	800x750x900	16,4 kW	J8	Zidna napa sa inox lavirntskim filterima i rasvjetom	2700x1300x500	0,1 kW	K2	Inox magacinski regal sa 5 podesivih polica	1800x580x1800		E5	Vertikalni frižider,kap.cca 630lt., temp.rezim -2/+8	720x810x2080		N3	Inox klizaci za tacne, montaza na elementu N4	1500x300x40	
B2	El. rostilj sa 1/2 ravnom i 1/2 narebnenom plocom	600x750x900	7,5 kW	J9	Vertikalni frižider sa duplim vratima, kapacitet 1380lt., temp.-2/+8	1435x810x2080	0,65 kW	K3	Inox magacinski regal sa 5 podesivih polica	950x580x1800		F1	Sudopera se velikim bazenom za potapanje posudja	1600x700x850		N4	Bain marie (toplo kupka) , kapacitet 4xGN1/I	1500x700x900	2 kW
B3	Elektricna frižeza, kapacitet 10 lt	400x750x900	9 kW	K1	Inox magacinski regal sa 5 podesivih polica	1700x580x1800		L1	Vertikalni frižider,kap.cca 630lt., temp.rezim -2/+8	720x810x2080	0,45 kW	F2	Masina za pranje crnog posudja	1436x995x2330	15 kW	N5	Staklena nadgradnja, montaza na elementu N4	1500x360x560	0,7 kW
B4	Zidna napa sa inox lavirntskim filterima i rasvjetom	2100x900x500	0,1 kW	B7	El. kazan sa indirektnim zagrijavanjem, kap.150lt	800x920x900	21 kW	L2	Vertikalni zamrzivac,kap.cca 630lt., temp.rezim -15/-22	720x810x2080	0,45 kW	F3	Neutralni radni sto sa donjom policom i zidnom lajsnom	1650x700x850		N6	Inox klizaci za tacne, montaza na elementu N7	1500x300x40	
B5	El. kazan sa indirektnim zagrijavanjem, kap.150lt	800x920x900	21 kW	B8	Elektricni bain-marie (toplo kupka)	800x920x900	5,4 kW	L3	Vertikalni zamrzivac,kap.cca 630lt., temp.rezim -15/-22	720x810x2080	0,45 kW	F4	Inox magacinski regal sa 5 podesivih polica	1900x580x1700		N7	Roshladni sto sa stak. nadgradnjom i 3 police, kap.4 x GN1/I/200mm	1440x820x2060	
B6	Neutralni blok sto	800x920x900		B9	El. kiper sa inox dnom i manuelnim otvaranjem, kap.80 lt.	800x920x900	9 kW	L4	Vertikalni frižider,kap.cca 630lt., temp.rezim -2/+8	720x810x2080	0,45 kW	F5	Inox magacinski regal sa 5 podesivih polica	1300x580x1700		N8	Neutralni element (kosa pulli)		
G4	Inox ormar sa kliznim vratima za cisto posudje	1700x700x850		B10	El. kiper sa inox dnom i manuelnim otvaranjem, kap.80 lt.	800x920x900	9 kW	L5	Vertikalni frižider sa duplim vratima, kapacitet 1380lt., temp.-2/+8	1435x810x2080	0,65 kW	F6	Neutralni radni sto sa donjom policom i zidnom lajsnom	1000x580x1700		N9	Neutralni sto zatvoren pozadi i bocno, bez donje police	1800x700x850	
G5	Zidna napa sa inox lavirntskim filterima i rasvjetom	1100x1000x500		B11	Centralna napa sa inox lavirntskim filterima i rasvjetom	2800x2200x500	0,2 kW	L6	Vertikalni frižider,kap.cca 700lt., temp.rezim -2/+8	720x810x2060	0,45 kW	F7	Sudopera sa 2 bazena i ocjedjivacima lijevo i desno	2100x700x850	2,31m²	N10	Sudopera sa 2 bazena i ocjedj./preputom desno za masinu za pranje	1600x700x850	
I1	Neutralni radni sto sa donjom policom i zidnom lajsnom	1800x700x850		C1	Vertikalni frižider,kap.630 lt., temp.rezim -2/+8	720x810x2080	0,45 kW	M1	Inox magacinski regal sa 5 podesivih polica	2000x580x1800		F8	Neutralni radni sto sa donjom policom i zidnom lajsnom	1100x700x850	0,1 kW	N11	Podpultna masina za pranje posudja, korpa 500x500	600x633x814	5,5 kW
												F9	Zidna napa sa inox lavirntskim filterima	1800x1100x500		N12	Inox magacinski regal sa 5 podesivih polica	1000x580x1800	

BILANS POVRŠINA - PLANIRANO STANJE

BILANS POVRŠINA (hodnici, holovi i stepeništa)

Br.	Naziv prostorije	Finalna obrada podova	Finalna obrada zidova	Finalna obrada plafona	P (neto)
1	Ulazni hol sa stepeništem	Keramika	Poludisp. boja	Metalni linearni	36,57m²

Ukupna neto površina (hodnici, holovi i stepeništa) 36,57m²

BILANS POVRŠINA (kuhinja sa radnim prostorijama)

Br.	Naziv prostorije	Finalna obrada podova	Finalna obrada zidova	Finalna obrada plafona	P (neto)
2	Kuhinja - glavni prostor	Keramika	Keramika	Metalni linearni	101,18m²
3	Garderoba sa mokrim čvorom	Keramika	Keramika	Metalni linearni	8,86m²
4	Garderoba sa mokrim čvorom	Keramika	Keramika	Metalni linearni	8,33m²
5	Kancelarija	Keramika	Keramika	Metalni linearni	9,85m²
6	Trpezarija za zaposlene	Vinil pod	Poludisperz. boja	Metalni linearni	9,39m²
7	Poslastičarnica	Keramika	Keramika	Metalni linearni	7,37m²
8	Pekara	Keramika	Keramika	Metalni linearni	16,97m²
9	Dnevni magacin	Keramika	Keramika	Metalni linearni	5,40m²
10	Predaja hrane za odjeljenja	Keramika	Keramika	Metalni linearni	7,71m²
11	Prijem prijavog posuda	Keramika	Keramika	Metalni linearni	15,83m²
12	Pranje crnog posuda	Keramika	Keramika	Metalni linearni	15,88m²
13	Ostava za crno posude	Keramika	Keramika	Metalni linearni	4,30m²
14	Topla kuhinja / kuvanje / pečenje	Keramika	Keramika	Metalni linearni	26,79m²
15	Boks za pripremu povrća	Keramika	Keramika	Metalni linearni	5,80m²
16	Boks za pripremu ribe	Keramika	Keramika	Metalni linearni	5,30m²
17	Boks za pripremu mesa	Keramika	Keramika	Metalni linearni	5,18m²

Ukupna neto površina (kuhinja sa radnim prostorijama) 254,14m²

BILANS POVRŠINA (magacini za zalihe)

Br.	Naziv prostorije	Finalna obrada podova	Finalna obrada zidova	Finalna obrada plafona	P (neto)
18	Rashladni magacin	Keramika	Keramika	Metalni linerani	11,52m²
19	Hodnik	Keramika	Keramika	Metalni linerani	27,93m²
20	Magacin br. 1	Keramika	Keramika	Metalni linerani	5,89m²
21	Magacin br. 2	Keramika	Keramika	Metalni linerani	8,02m²
22	Magacin br. 3	Keramika	Keramika	Metalni linerani	9,03m²
23	Magacin br. 4	Keramika	Keramika	Metalni linerani	4,46m²
24	Magacin br. 5	Keramika	Keramika	Metalni linerani	6,35m²

Ukupna neto površina (magacini za zalihe) 73,20m²

BILANS POVRŠINA (tehničke i pomoćne prostorije)

Br.	Naziv prostorije	Finalna obrada podova	Finalna obrada zidova	Finalna obrada plafona	P (neto)
25	Ostava / održavanje	Keramika	Keramika	Metalni linerani	9,95m²
26	Mašinska prostorija / ventilacija	AB ploča	Poludisp. boja	Poludisp. boja	1,11m²

Ukupna neto površina (tehničke i pomoćne prostorije) 29,06m²

BILANS POVRŠINA (restoran za medicinsko osoblje)

Br.	Naziv prostorije	Finalna obrada podova	Finalna obrada zidova	Finalna obrada plafona	P (neto)
27	Restoran sa izdavanjem hrane	Keramika	Keramika / Pd.boja	Modularni g.k. sp. pl.	47,48m²

Ukupna neto površina (restoran za medicinsko osoblje) 47,48m²

BILANS POVRŠINA (ostalo - nije tema projekta)

28	Ostava / hemikalije	Keramika	Keramika	Metalni linerani	10,03m²
29	Tehnička prostorija lifta	AB ploča	Malter	Malter	2,74m²
30	Učionica	Keramika	Keramika	Metalni linerani	55,64m²
31	Toaleti za med. osoblje	Keramika	Keramika	Metalni linerani	5,86m²

Ukupna neto površina (restoran za medicinsko osoblje) 74,27m²

UKUPNA NETO POVRŠINA SUTERENA 513,27m²

PROJEKTANT:

Arhitektonika d.o.o. Nikšić
Bulevar "15. jul" br. 96, 81400 Nikšić

Tel/fax: +382(0)40 251 887
Mob: +382(0)69 347 395
PVB: +382(0)69 309 580
Ziro račun: 40/31-02260-1
535-13043-41

INVESTITOR:

JZU Opšta bolnica Nikšić

Objekat:

JZU Opšta bolnica Nikšić

Glavni inženjer:

Nikola Bulajić, d. i. a.

Odgovorni inženjer:

Nikola Bulajić, d. i. a.

Saradnici:

Boris Radunović, spec.sci.arh
Anđela Malović, Mr.arh.
Matija Kadović, Bsc.arh

Datum izrade i M.P.

Lokacija:

K.P. 1907, K.O. NIKŠIĆ, OPŠTINA NIKŠIĆ
Ul. Nika Miljanića

Vrsta tehničke dokumentacije:

GLAVNI PROJEKAT ADAPTACIJE

Dio tehničke dokumentacije:

ARHITEKTURA

Prilog:

OSNOVA SUTERENA
sinhron plan

RAZMJERA:

R=1:100


Br. priloga: 9

Br. strane:

Datum revizije i M.P.

Novembar 2023. god.

153

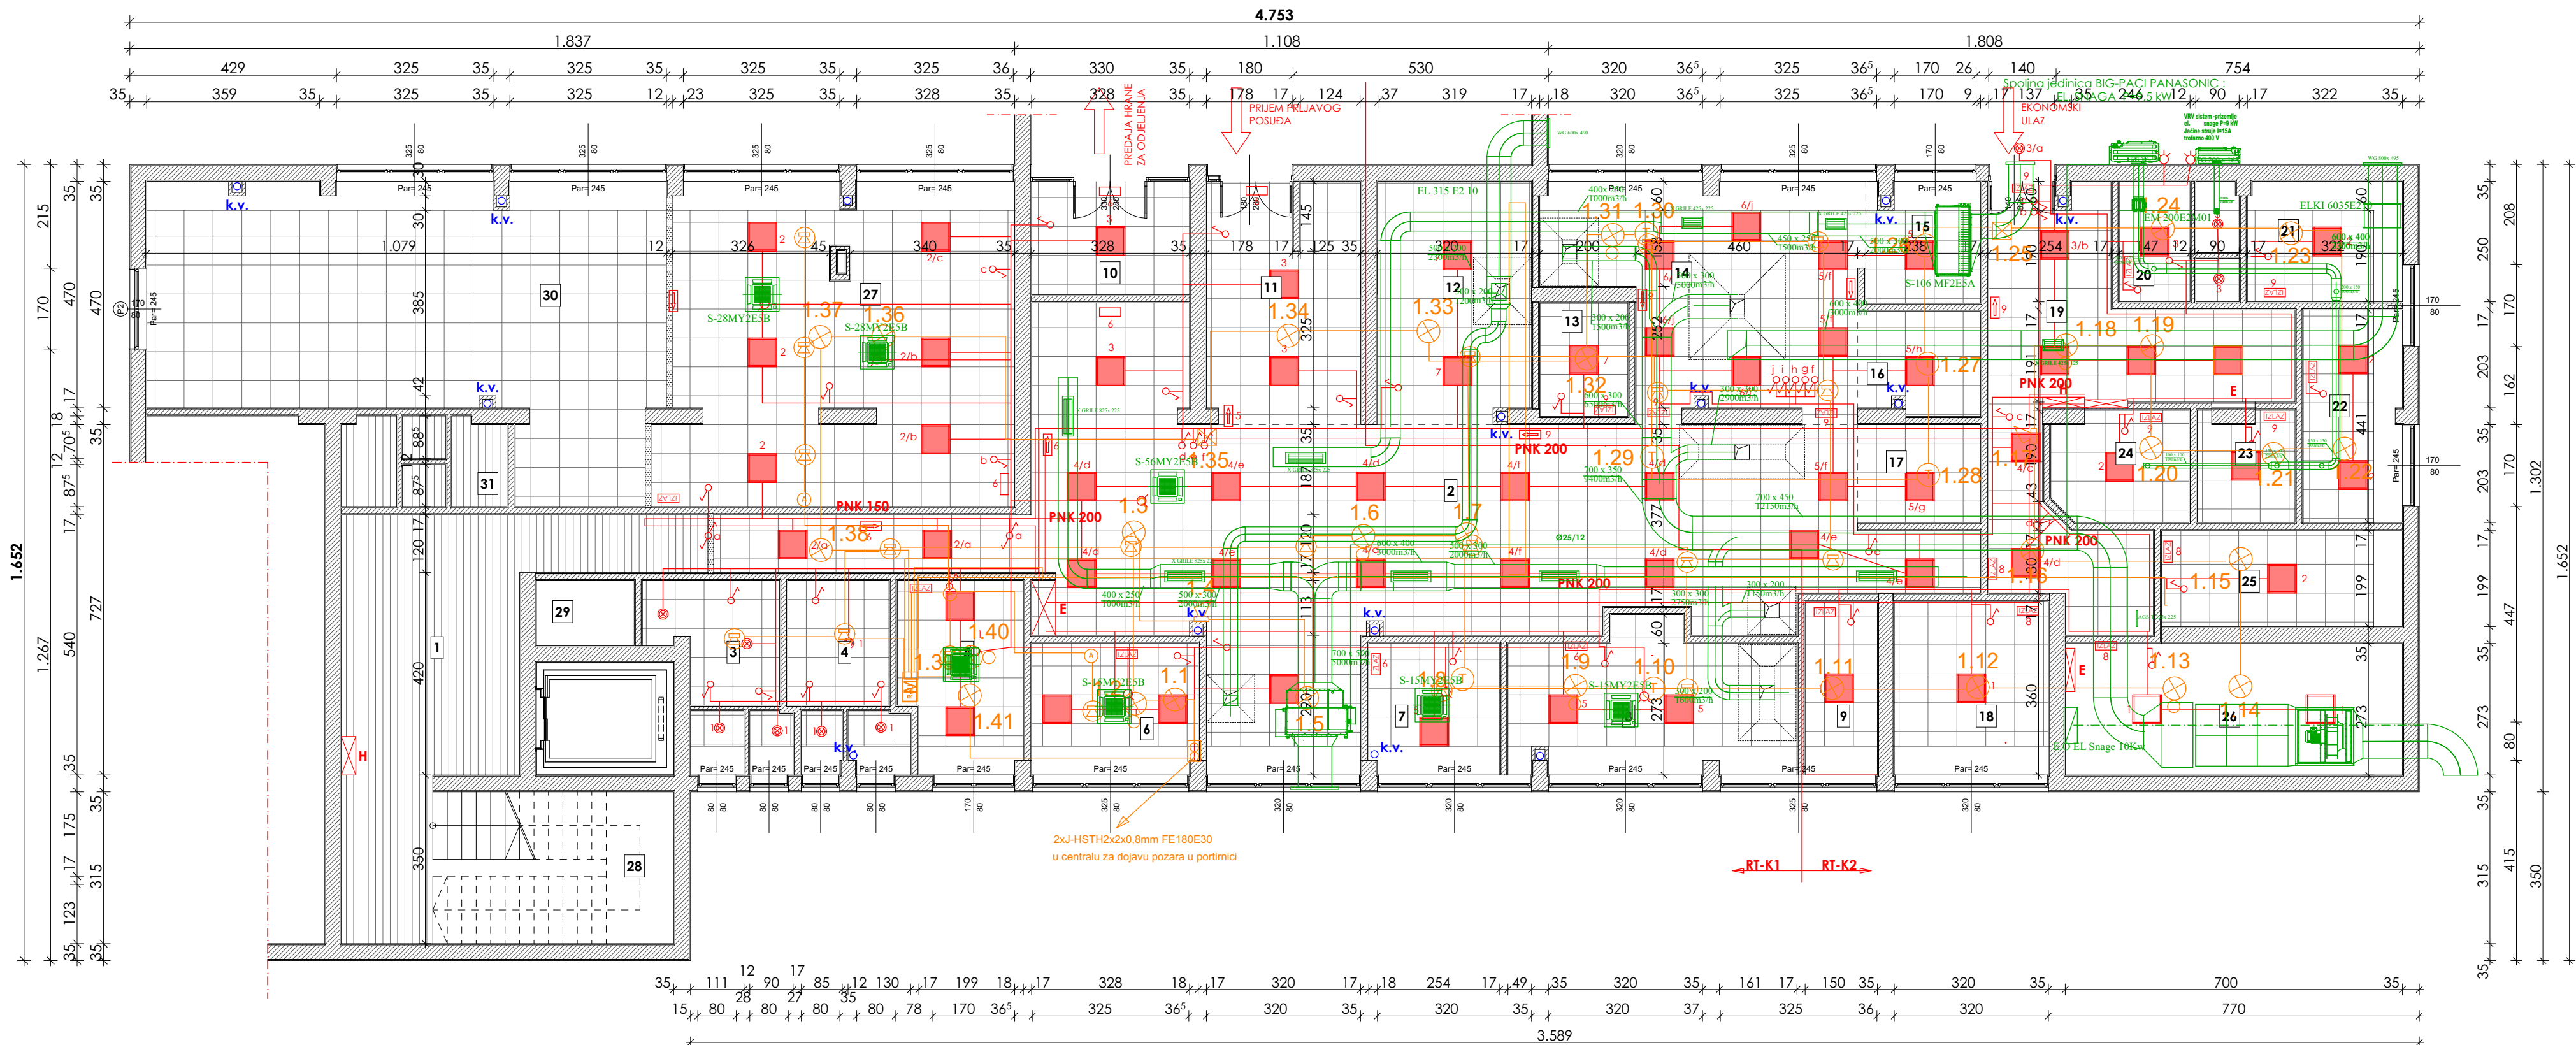

BILANS POVRŠINA - PLANIRANO STANJE

BILANS POVRŠINA (hodnici, holovi i stepeništa)

Br.	Naziv prostorije	Finalna obrada podova	Finalna obrada zidova	Finalna obrada plafona	P (neto)
1	Ulazni hol sa stepeništem	Keramika	Poludisp. boja	Metalni linearni	36,57m ²

Ukupna neto površina (hodnici, holovi i stepeništa) 36,57m²

BILANS POVRŠINA (kuhinja sa radnim prostorijama)

Br.	Naziv prostorije	Finalna obrada podova	Finalna obrada zidova	Finalna obrada plafona	P (neto)
2	Kuhinja - glavni prostor	Keramika	Keramika	Metalni linearni	101,18m ²
3	Garderoba sa mokrim čvorom	Keramika	Keramika	Metalni linearni	8,86m ²
4	Garderoba sa mokrim čvorom	Keramika	Keramika	Metalni linearni	8,33m ²
5	Kancelarija	Keramika	Keramika	Metalni linearni	9,85m ²
6	Trpezarija za zaposlene	Vinil pod	Poludisp. boja	Metalni linearni	9,39m ²
7	Poslastičarnica	Keramika	Keramika	Metalni linearni	7,37m ²
8	Pekara	Keramika	Keramika	Metalni linearni	16,97m ²
9	Dnevni magacin	Keramika	Keramika	Metalni linearni	5,40m ²
10	Predaja hrane za odjeljenja	Keramika	Keramika	Metalni linearni	7,71m ²
11	Prijem prijavog posuda	Keramika	Keramika	Metalni linearni	15,83m ²
12	Pronje crnog posuda	Keramika	Keramika	Metalni linearni	15,88m ²
13	Ostava za crno posude	Keramika	Keramika	Metalni linearni	4,30m ²
14	Topla kuhinja / kuvanje / pečenje	Keramika	Keramika	Metalni linearni	26,79m ²
15	Boks za pripremu povrća	Keramika	Keramika	Metalni linearni	5,80m ²
16	Boks za pripremu ribe	Keramika	Keramika	Metalni linearni	5,30m ²
17	Boks za pripremu mesa	Keramika	Keramika	Metalni linearni	5,18m ²

Ukupna neto površina (kuhinja sa radnim prostorijama) 254,14m²

BILANS POVRŠINA (magacini za zalihe)

Br.	Naziv prostorije	Finalna obrada podova	Finalna obrada zidova	Finalna obrada plafona	P (neto)
18	Rashladni magacin	Keramika	Keramika	Metalni linerani	11,52m ²
19	Hodnik	Keramika	Keramika	Metalni linerani	27,93m ²
20	Magacin br. 1	Keramika	Keramika	Metalni linerani	5,89m ²
21	Magacin br. 2	Keramika	Keramika	Metalni linerani	8,02m ²
22	Magacin br. 3	Keramika	Keramika	Metalni linerani	9,03m ²
23	Magacin br. 4	Keramika	Keramika	Metalni linerani	4,46m ²
24	Magacin br. 5	Keramika	Keramika	Metalni linerani	6,35m ²

Ukupna neto površina (magacini za zalihe) 73,20m²

BILANS POVRŠINA (tehničke i pomoćne prostorije)

Br.	Naziv prostorije	Finalna obrada podova	Finalna obrada zidova	Finalna obrada plafona	P (neto)
25	Ostava / održavanje	Keramika	Keramika	Metalni linerani	9,95m ²
26	Mašinska prostorija / ventilacija	AB ploča	Poludisp. boja	Poludisp. boja	19,11m ²

Ukupna neto površina (tehničke i pomoćne prostorije) 29,06m²

BILANS POVRŠINA (restoran za medicinsko osoblje)

Br.	Naziv prostorije	Finalna obrada podova	Finalna obrada zidova	Finalna obrada plafona	P (neto)
27	Restoran sa izdavanjem hrane	Keramika	Keramika / Pd. boja	Modularni g.k. sp. pl.	47,48m ²

Ukupna neto površina (restoran za medicinsko osoblje) 47,48m²

BILANS POVRŠINA (ostalo - nije tema projekta)

28	Ostava / hemikalije	Keramika	Keramika	Metalni linerani	10,03m ²
29	Tehnička prostorija lifta	AB ploča	Malter	Malter	2,74m ²
30	Učionica	Keramika	Keramika	Metalni linerani	55,64m ²
31	Toaleti za med. osoblje	Keramika	Keramika	Metalni linerani	5,86m ²

Ukupna neto površina (restoran za medicinsko osoblje) 74,27m²

UKUPNA NETO POVRŠINA SUTERENA 513,27m²

PROJEKTANT:
Arhitektonika d.o.o. Nikšić
Bulevar '15. jul' br. 96, 81400 Nikšić
Tel/fax: +382(0)40 251 867
Mob: +382(0)69 347 395
+382(0)69 309 560
PIB: 40/31-02260-1
Žiro račun: 535-13043-41

INVESTITOR:

JZU Opšta bolnica Nikšić

Objekat: **JZU Opšta bolnica Nikšić**

Lokacija: K.P. 1907, K.O. NIKŠIĆ, OPŠTINA NIKŠIĆ
Ul. Nika Miljanića

Glavni inženjer: Nikola Bulajić, d. i. a.

Odgovorni inženjer: Nikola Bulajić, d. i. a.

Vrsta tehničke dokumentacije: **GLAVNI PROJEKAT ADAPTACIJE**

Dio tehničke dokumentacije: **ARHITEKTURA**

Saradnici: Boris Radunović, spec.scl.arh
Anđela Malović, Mr arh.
Matija Kadović, Bsc.arh

RAZMJERA: **R=1:100**

Prilog: **OSNOVA PLAFONA SUT. sinhron plan**

Datum izrade i M.P.

Br. priloga: **10**

Br. strane:

Novembar 2023. god.